




Systemboek



Laan van Spartaan

Opdrachtgever: IC Netherlands B.V.
Architect: Studioninedots

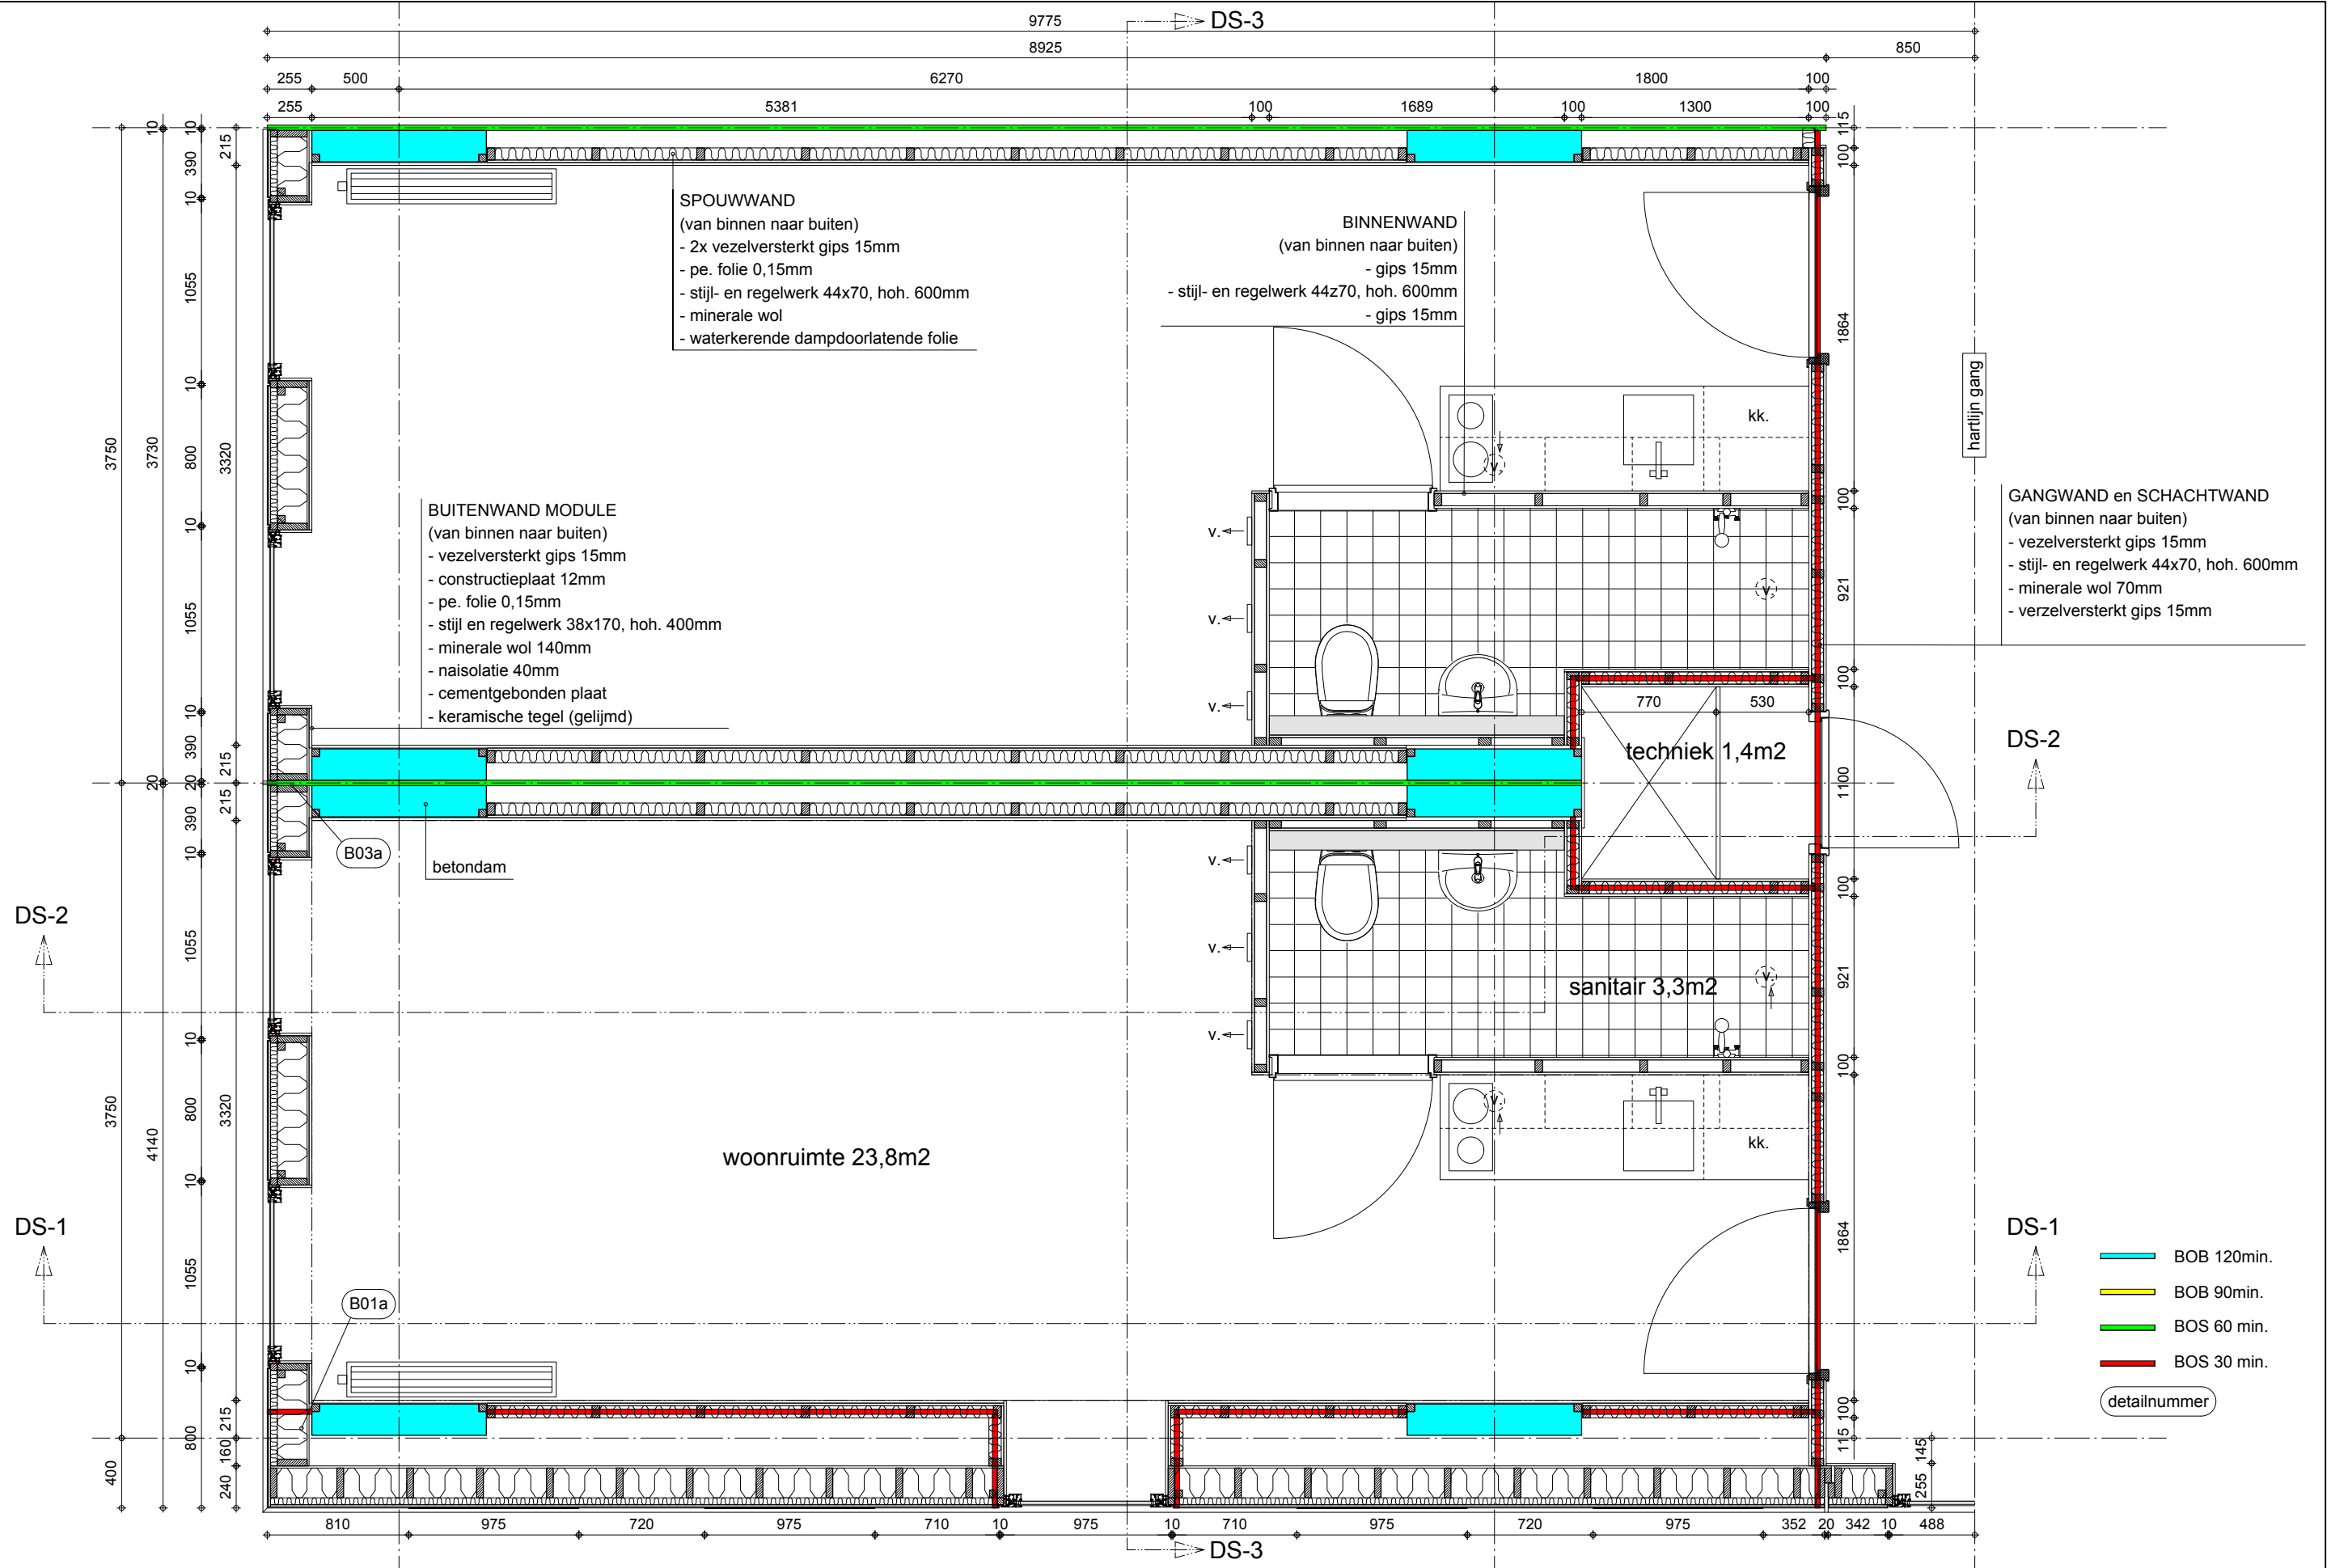

Ursem Modulaire Bouwsystemen

Spoorstraat 6, 1687 AE, Wognum | Postbus 3, 1687 ZG, Wognum | info@ursem.nl | www.ursem.nl


werkomschrijving
Laan van Spartaan
Bladomschrijving
Plattegrond

Schaal 1:35
Formaat A3
Getekend Marcel Feld
Laatste versie

Status
Bouwaanvraag
werknummer
130008

Blad
SB-1

Versie
1
dd. 17-12-2015

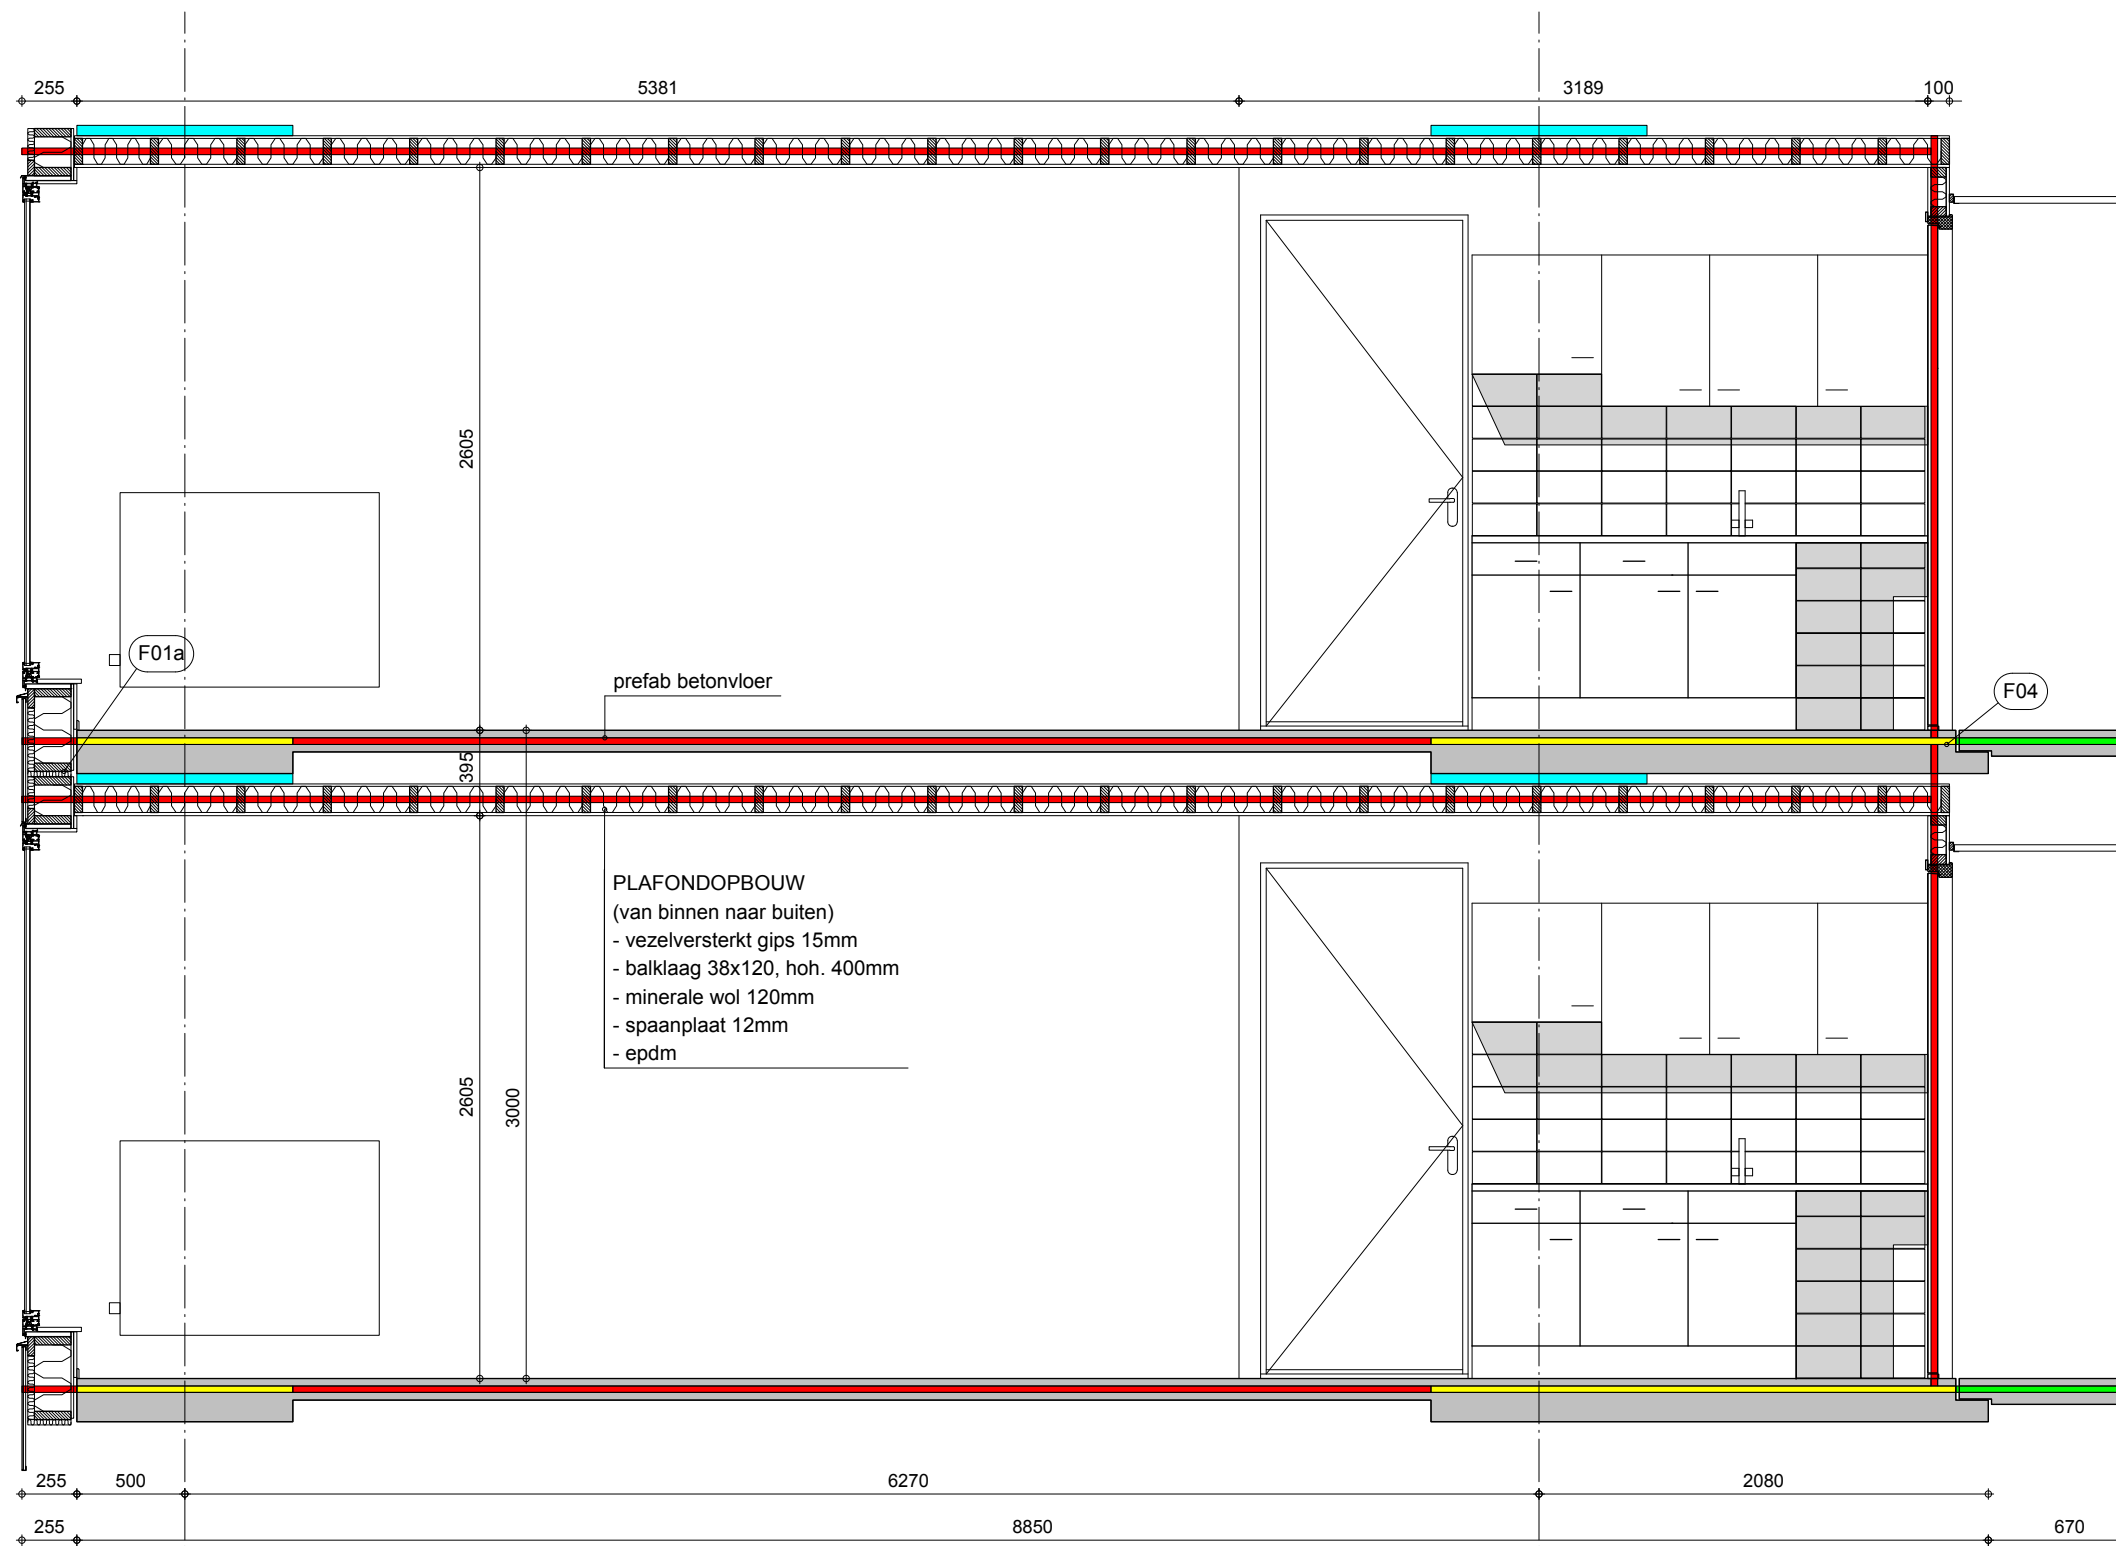

prefab betonvloer

PLAFONDOPBOUW
(van binnen naar buiten)
- vezelversterkt gips 15mm
- balklaag 38x120, hoh. 400mm
- minerale wol 120mm
- spaanplaat 12mm
- epdm

- BOB 120min.
- BOB 90min.
- BOS 60 min.
- BOS 30 min.

detailnummer



Ursem Modulaire Bouwsystemen

| Spoorstraat 6, 1687 AE, Wognum | Postbus 3, 1687 ZG, Wognum | info@ursem.nl | www.ursem.nl |


werkomschrijving
Laan van Spartaan
Bladomschrijving
Doorsnede DS-1

Schaal 1:35
Formaat A3
Getekend Marcel Feld
Laatste versie

Status Bouwaanvraag
werknummer 130008

Blad SB-2

Versie 1
dd. 17-12-2015

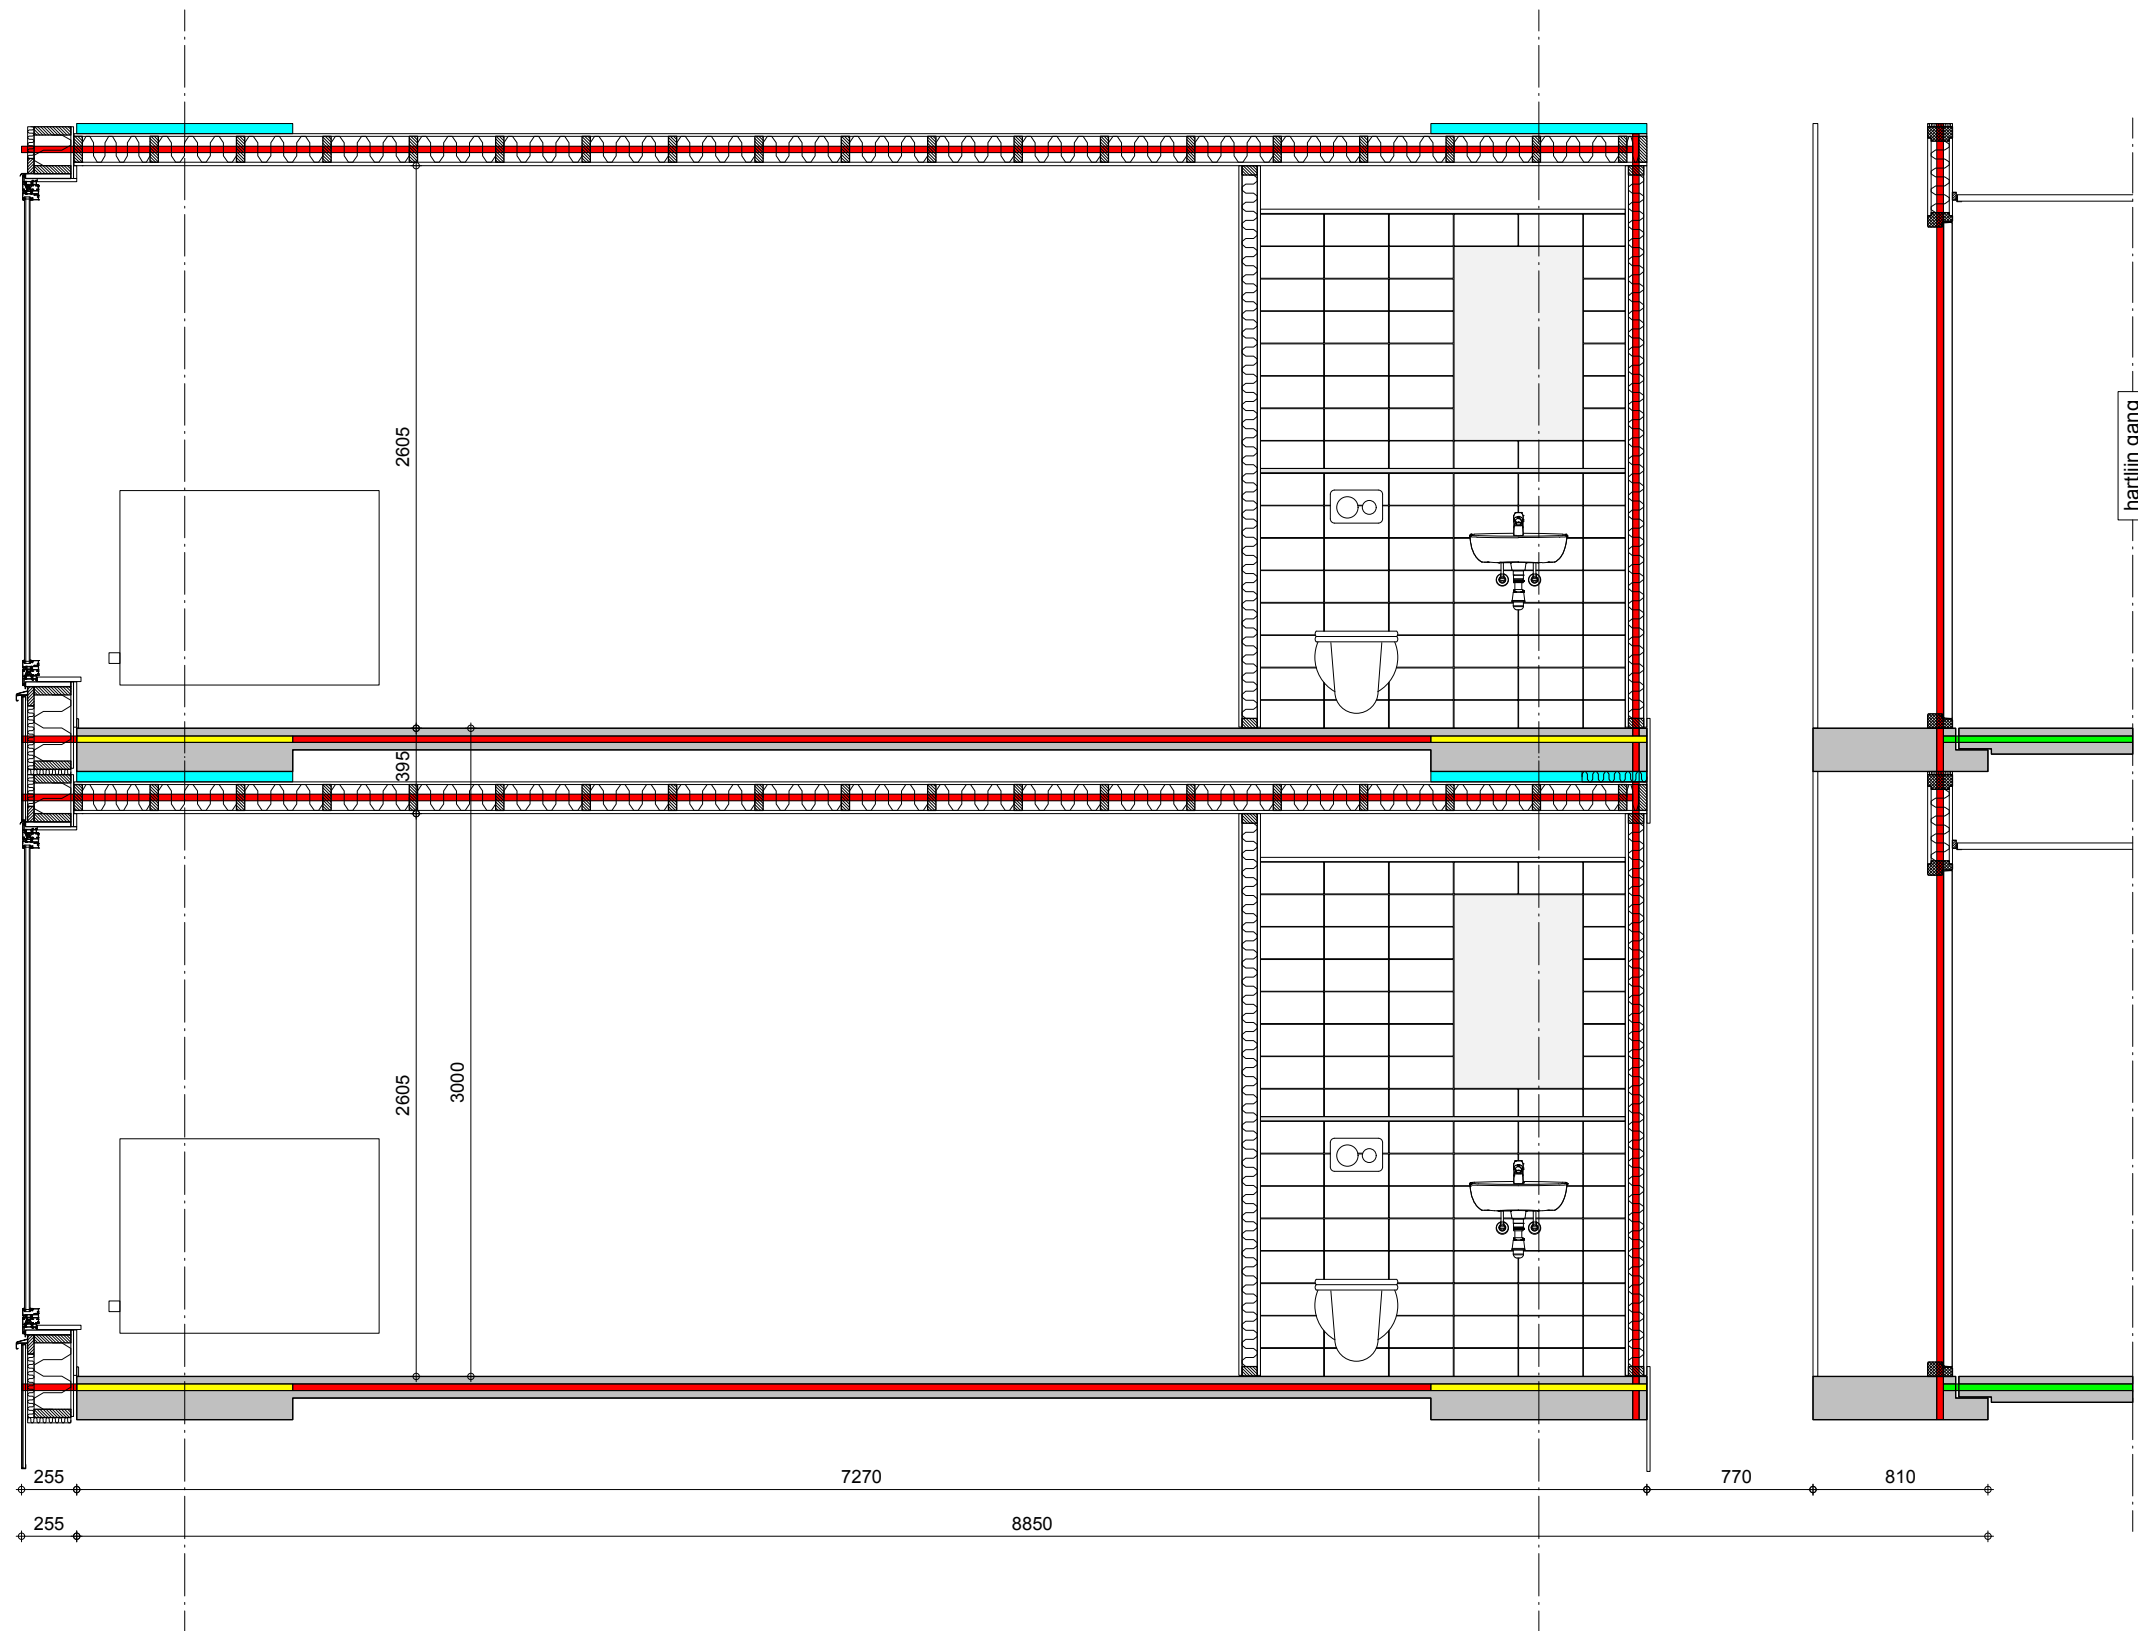

- BOB 120min.
- BOB 90min.
- BOS 60 min.
- BOS 30 min.

detailnummer



Ursem Modulaire Bouwsystemen

| Spoorstraat 6, 1687 AE, Wognum | Postbus 3, 1687 ZG, Wognum | info@ursem.nl | www.ursem.nl |


werkomschrijving
Laan van Spartaan
Bladomschrijving
Doorsnede DS-2

Schaal 1:35
Formaat A3
Getekend Marcel Feld
Laatste versie

Status
Bouwaanvraag
werknummer
130008

Blad
SB-3

Versie
1
dd. 17-12-2015

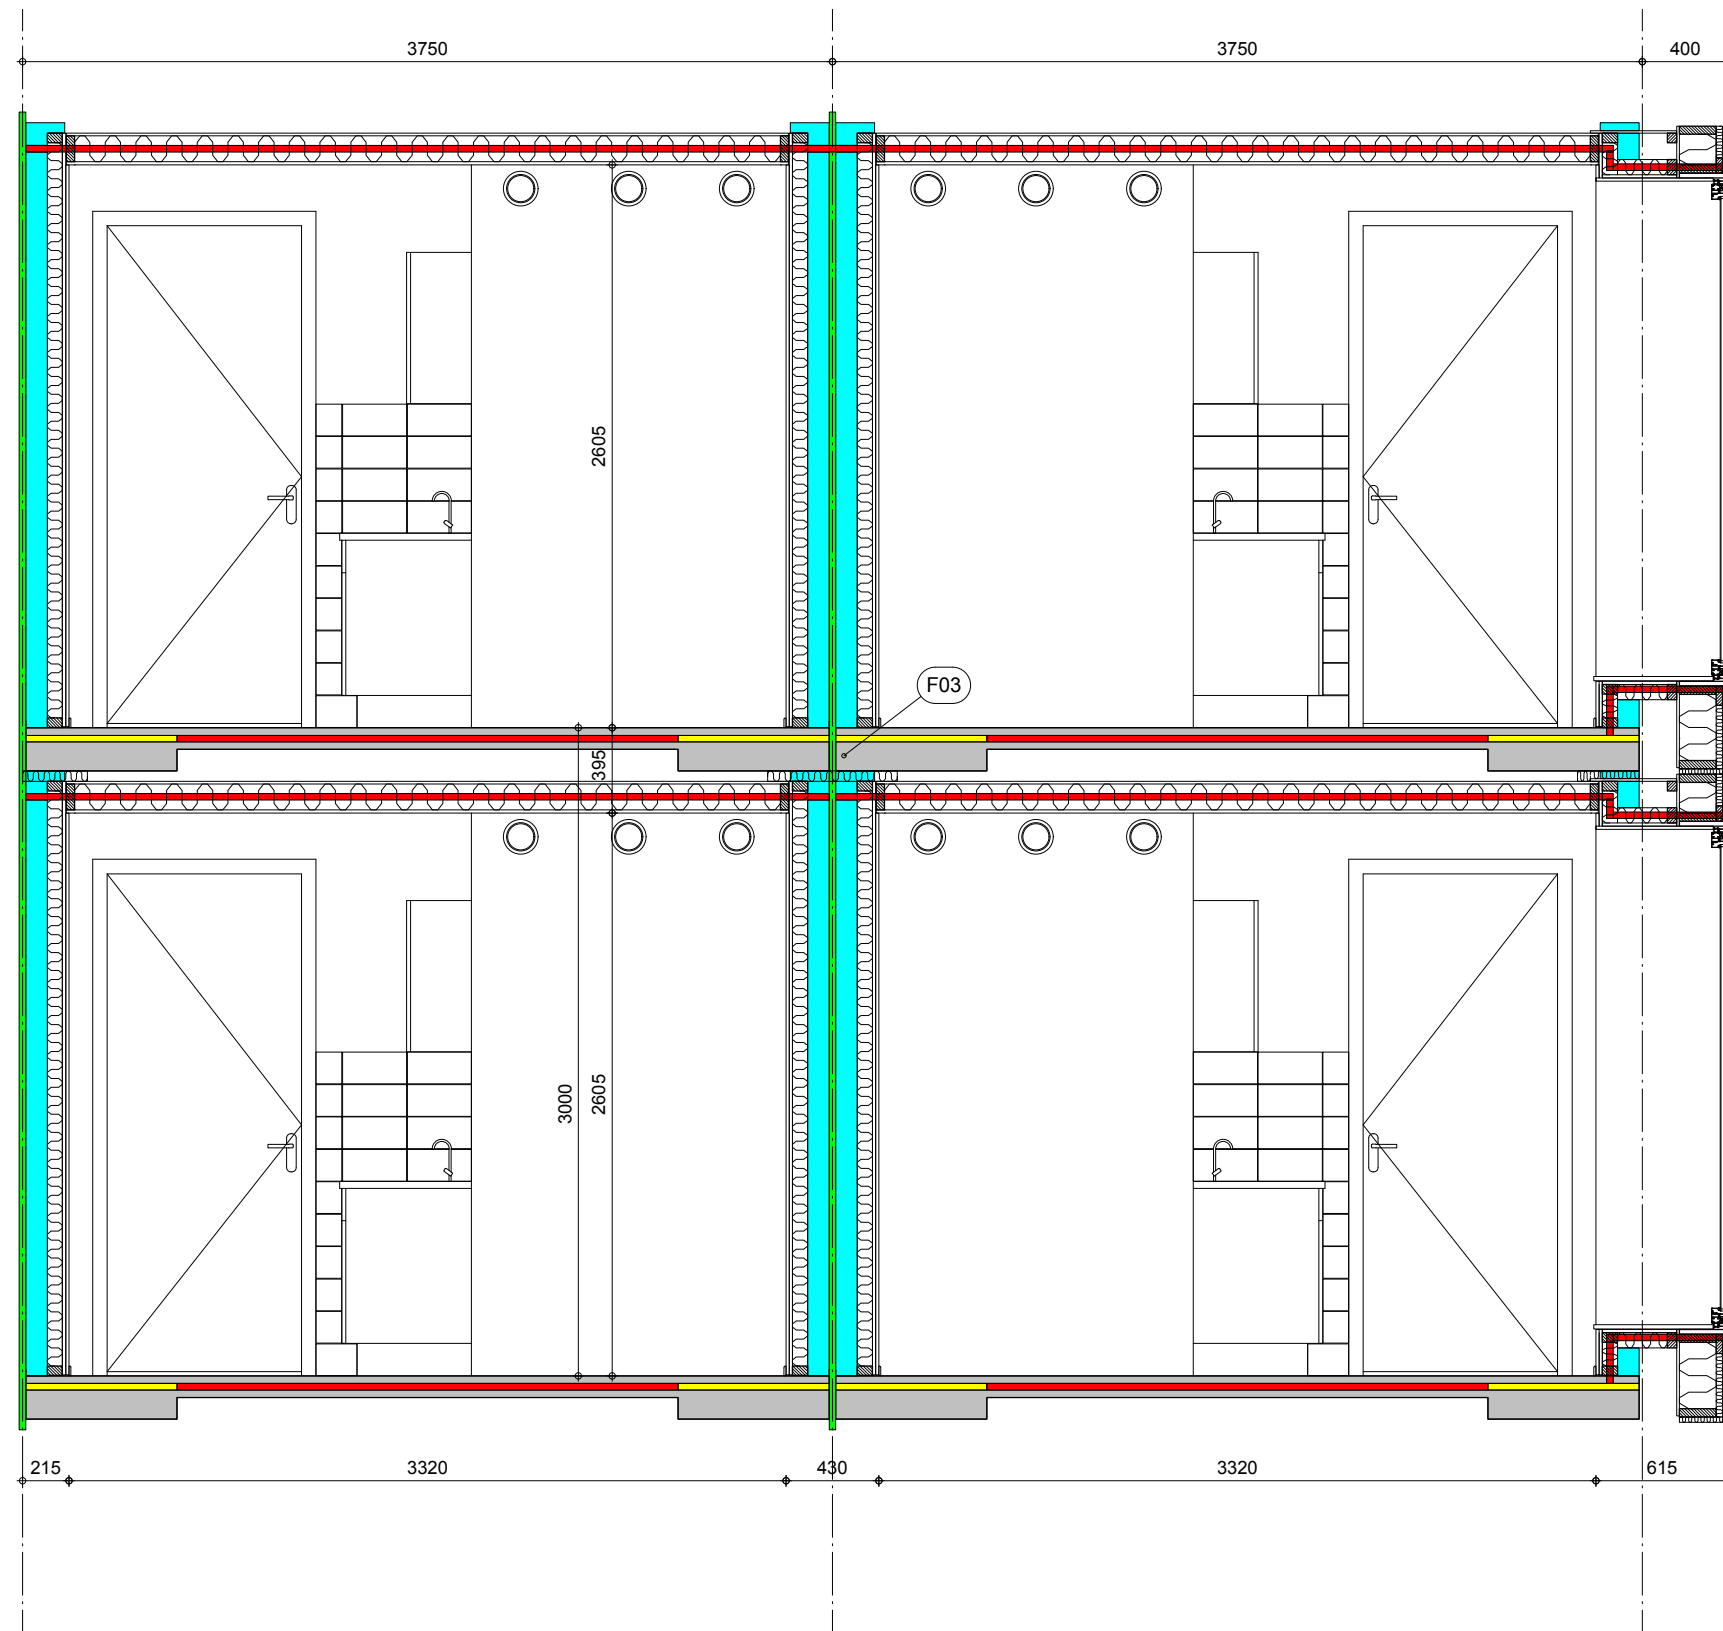

- BOB 120min.
- BOB 90min.
- BOS 60 min.
- BOS 30 min.

detailnummer



Ursem Modulaire Bouwsystemen

| Spoorstraat 6, 1687 AE, Wognum | Postbus 3, 1687 ZG, Wognum | info@ursem.nl | www.ursem.nl |

werkomschrijving
Laan van Spartaan
Bladomschrijving
Doorsnede DS-3


Schaal 1:35
Formaat A3
Getekend Marcel Feld
Laatste versie

Status
Bouwaanvraag
werknummer
130008


Blad
SB-4

Versie
1
dd. 17-12-2015

Detail B01a

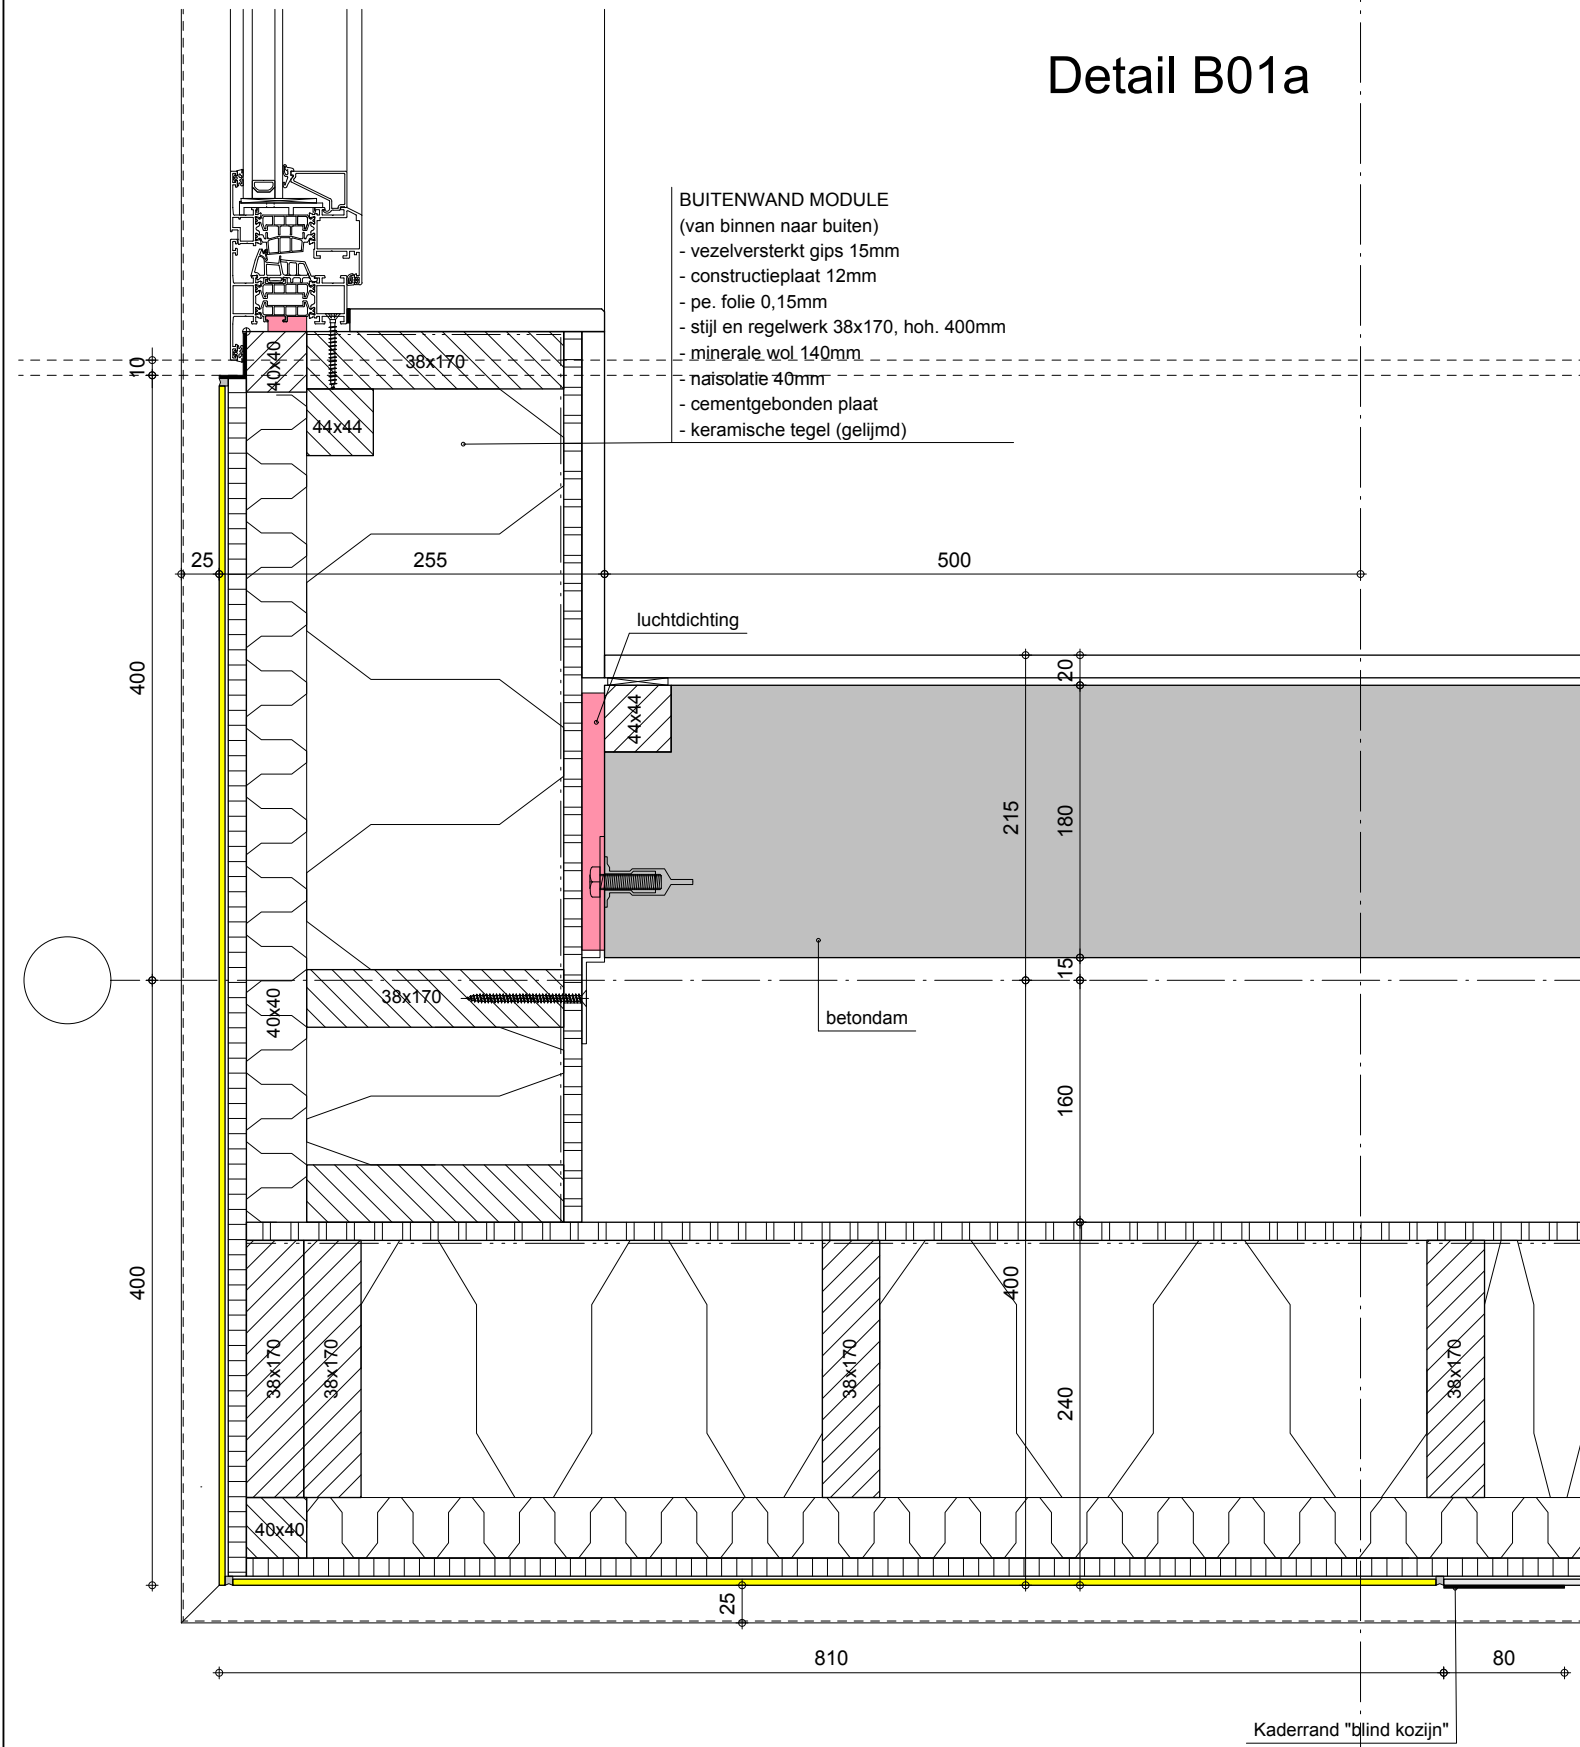

Detail B03a

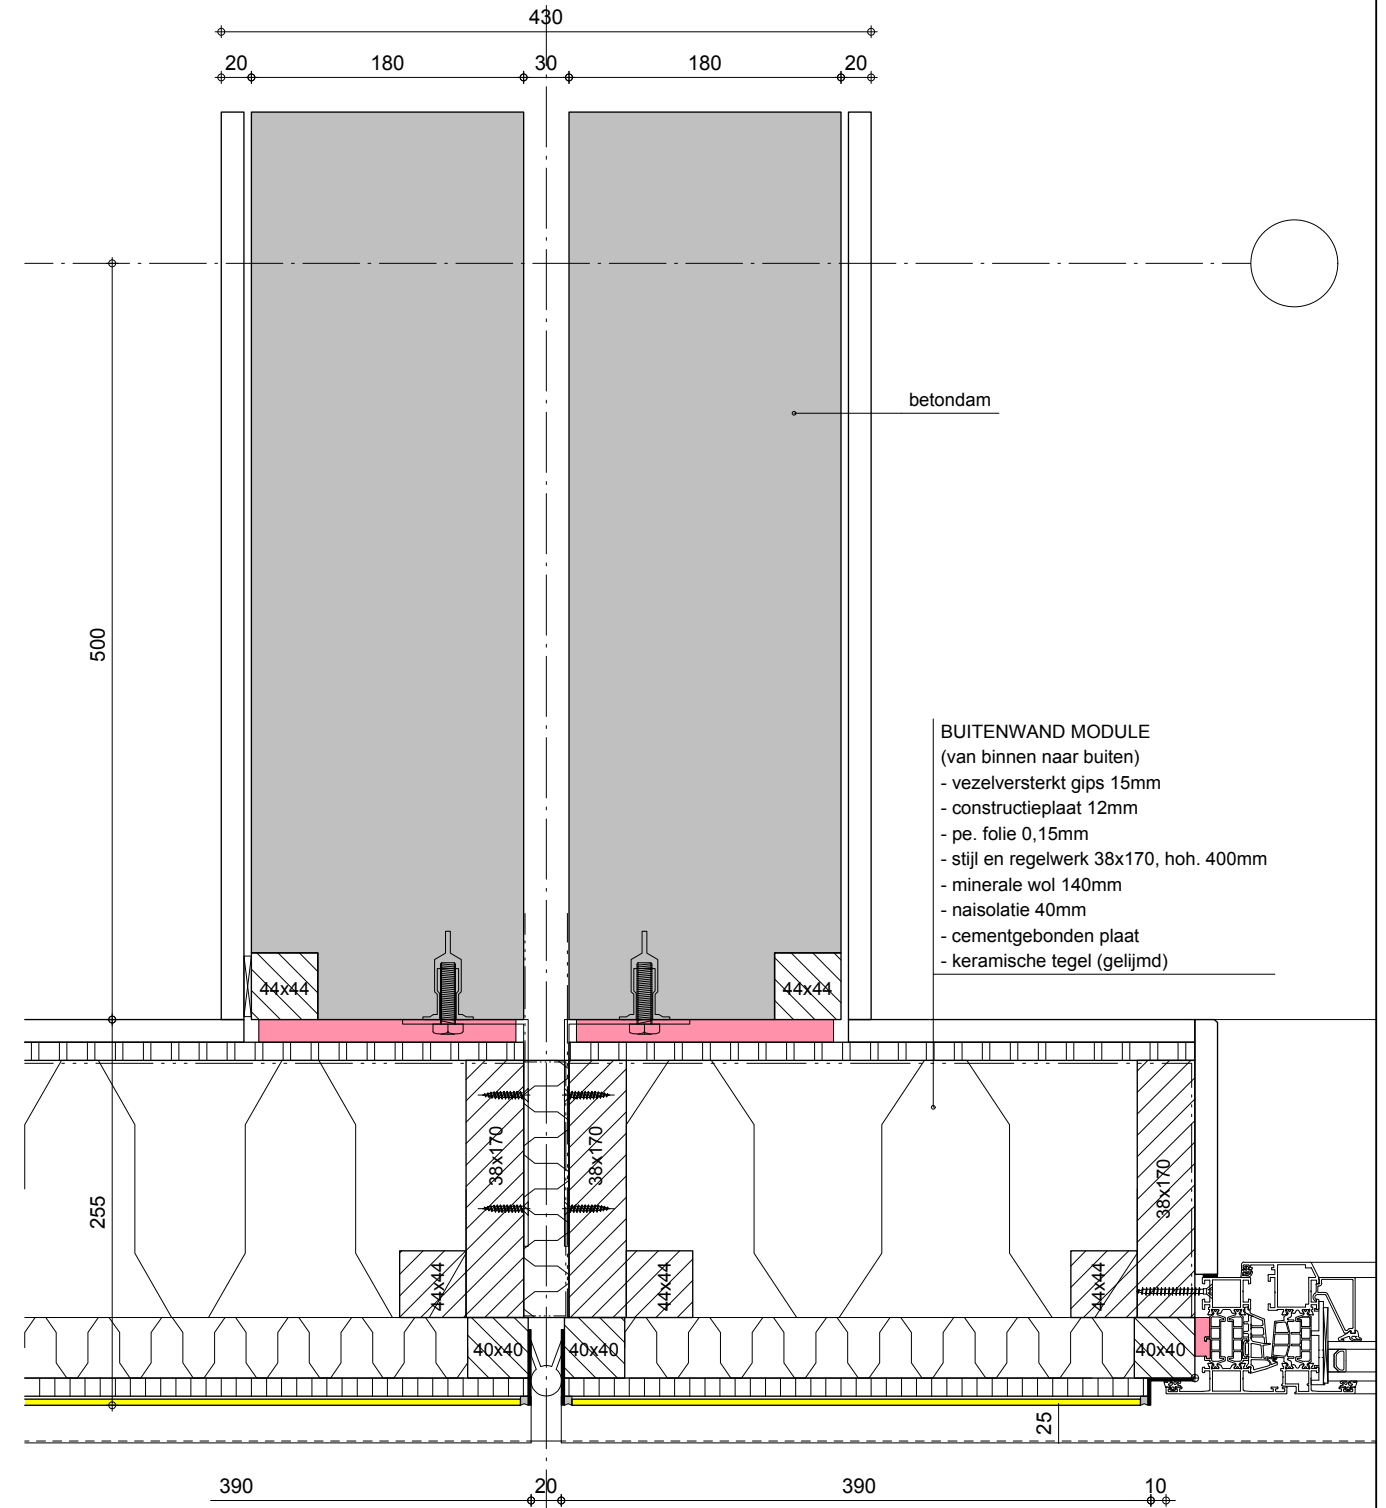

Ursem Modulaire Bouwsystemen

| Spoorstraat 6, 1687 AE, Wognum | Postbus 3, 1687 ZG, Wognum | info@ursem.nl | www.ursem.nl |

werkomschrijving
Laan van Spartaan
Bladomschrijving
Deatil B01a, en B03a


Schaal 1:5
Formaat A3
Getekend Marcel Feld
Laatste versie

Status
Bouwaanvraag
werknummer
130008


Blad
SB-5

Versie
1
dd. 17-12-2015

Detail F01a

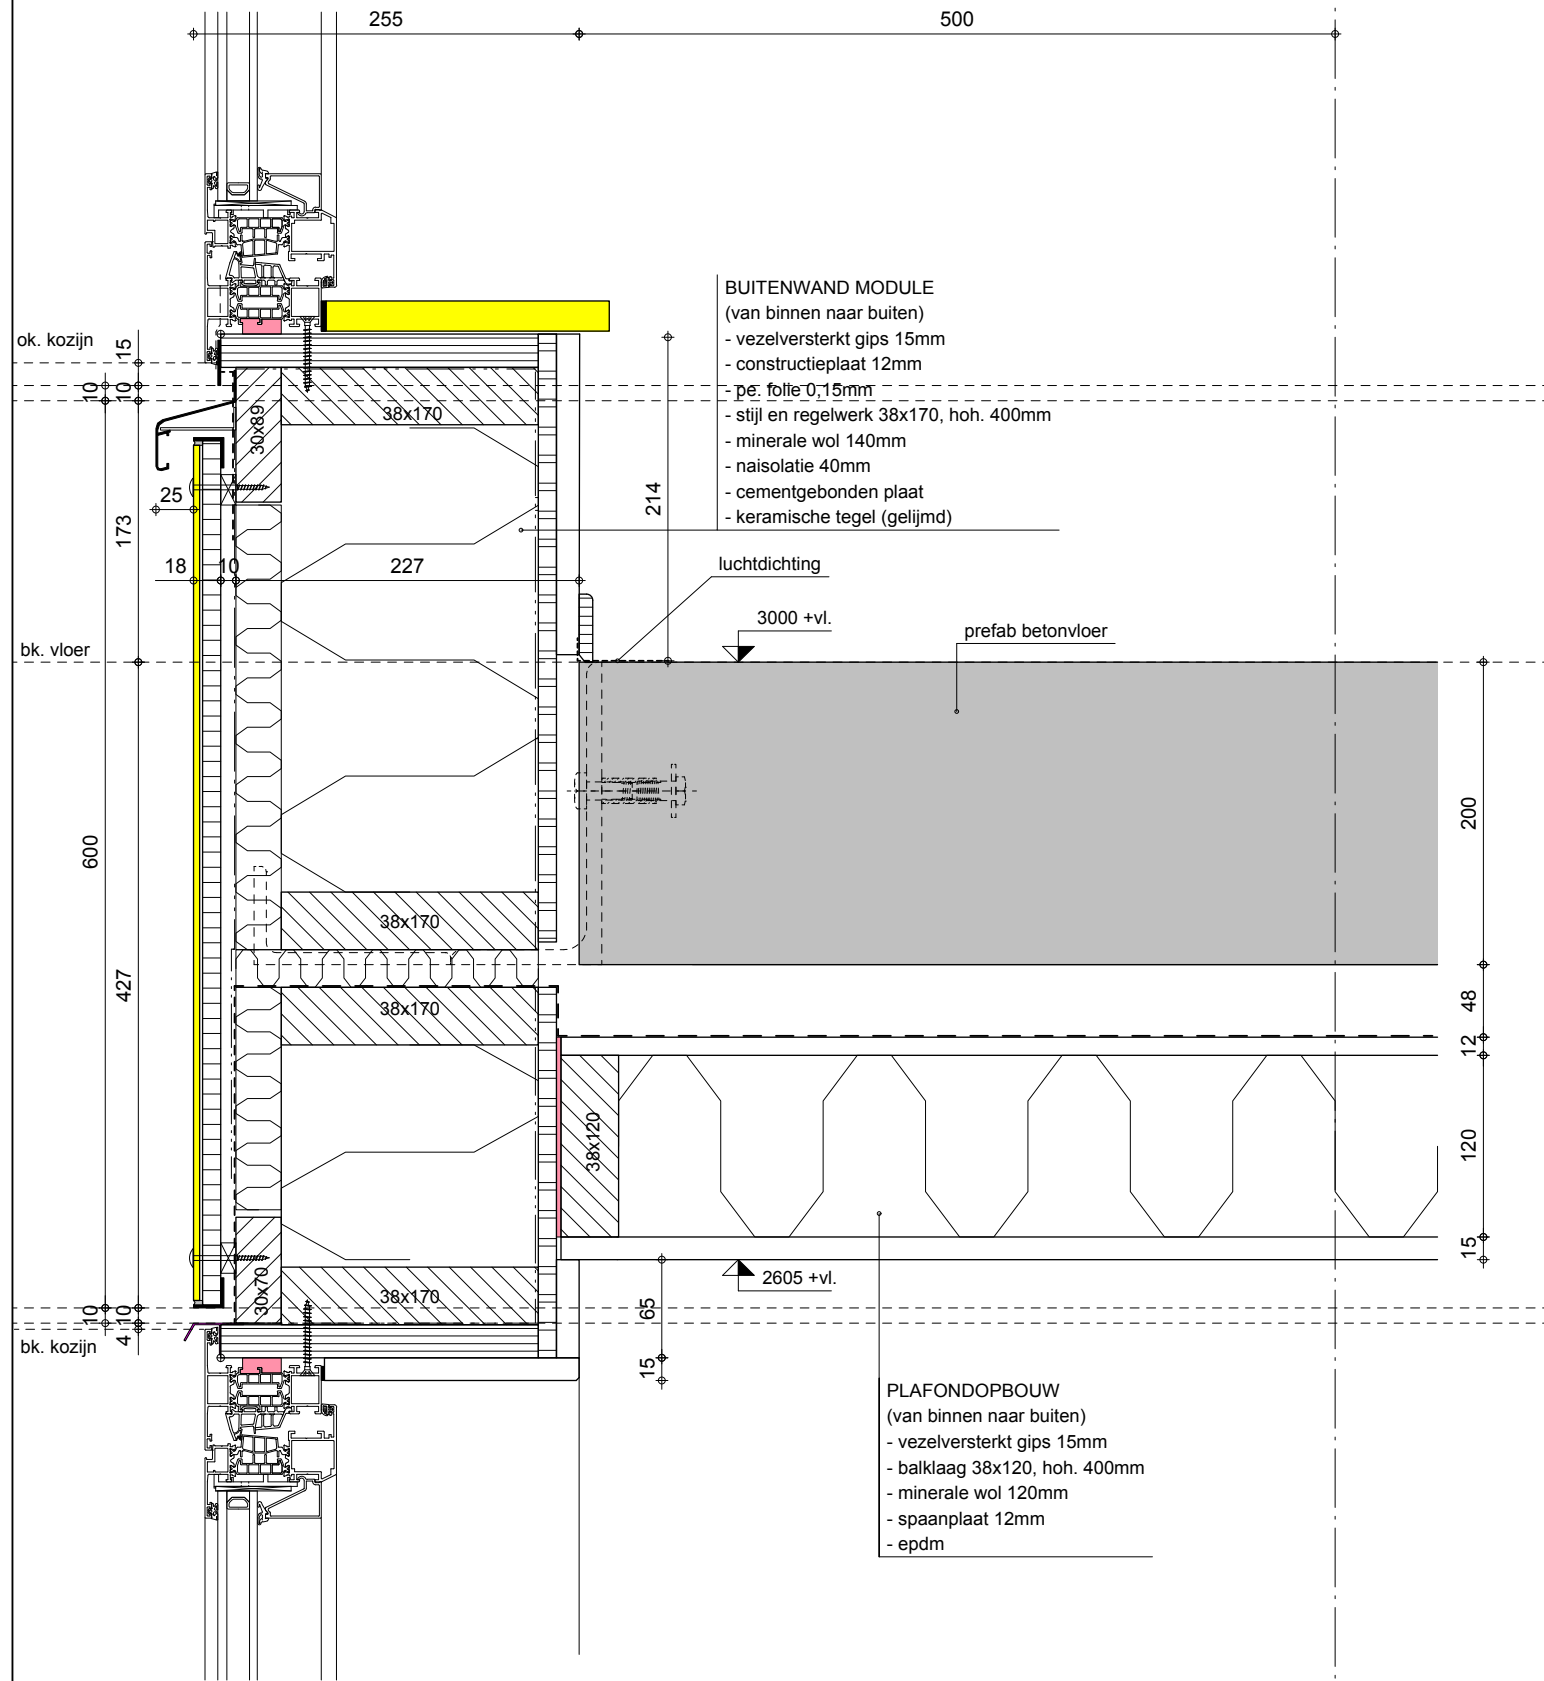

Detail F04

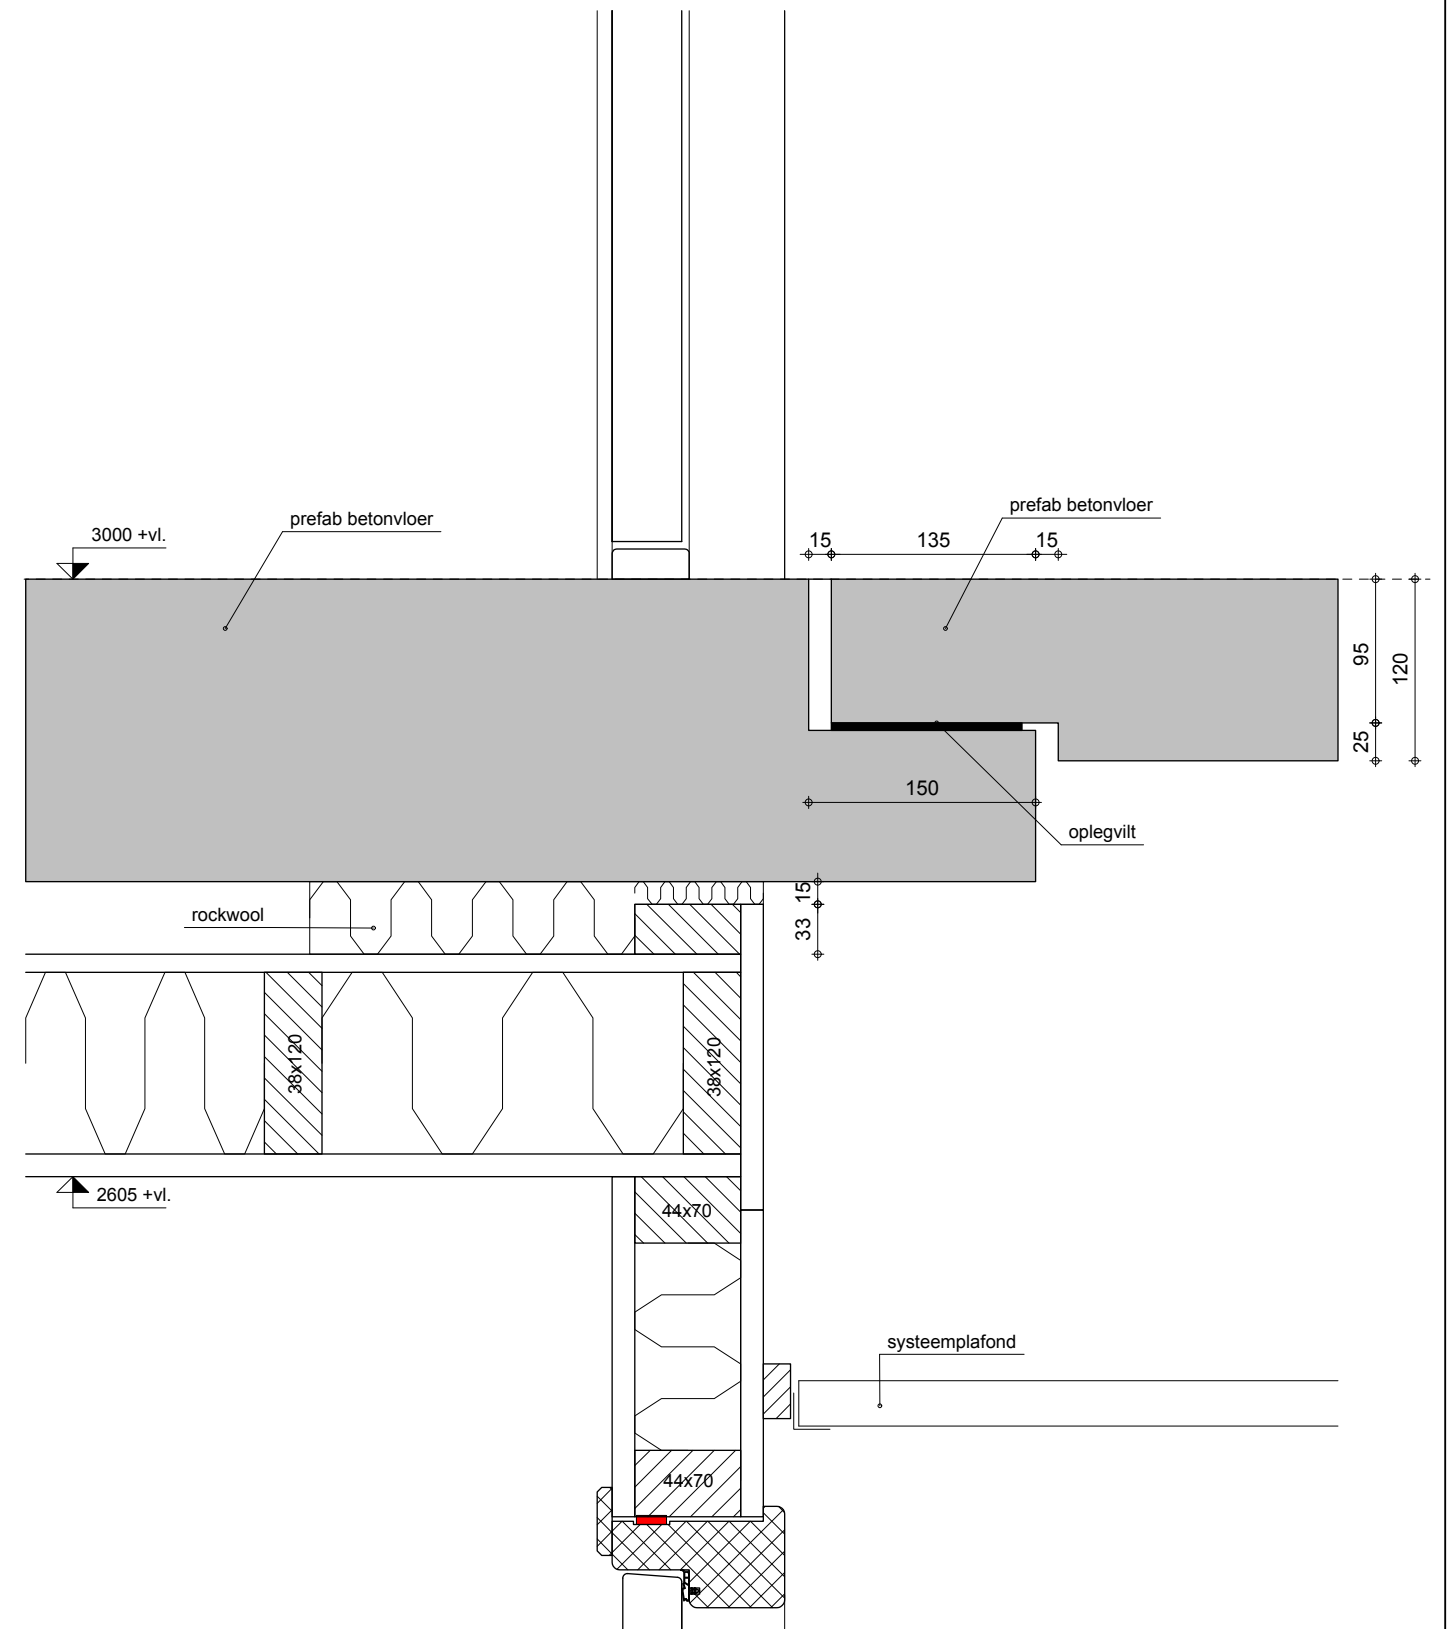

Ursem Modulaire Bouwsystemen

Spoorstraat 6, 1687 AE, Wognum | Postbus 3, 1687 ZG, Wognum | info@ursem.nl | www.ursem.nl

werkomschrijving
 Laan van Spartaan
 Bladomschrijving
 Detail F01a en F03


Schaal 1:5
 Formaat A3
 Getekend Marcel Feld
 Laatste versie

Status
 Bouwaanvraag
 werknummer
 130008

Blad
 SB-6

Versie
 1
 dd. 17-12-2015

Detail F03

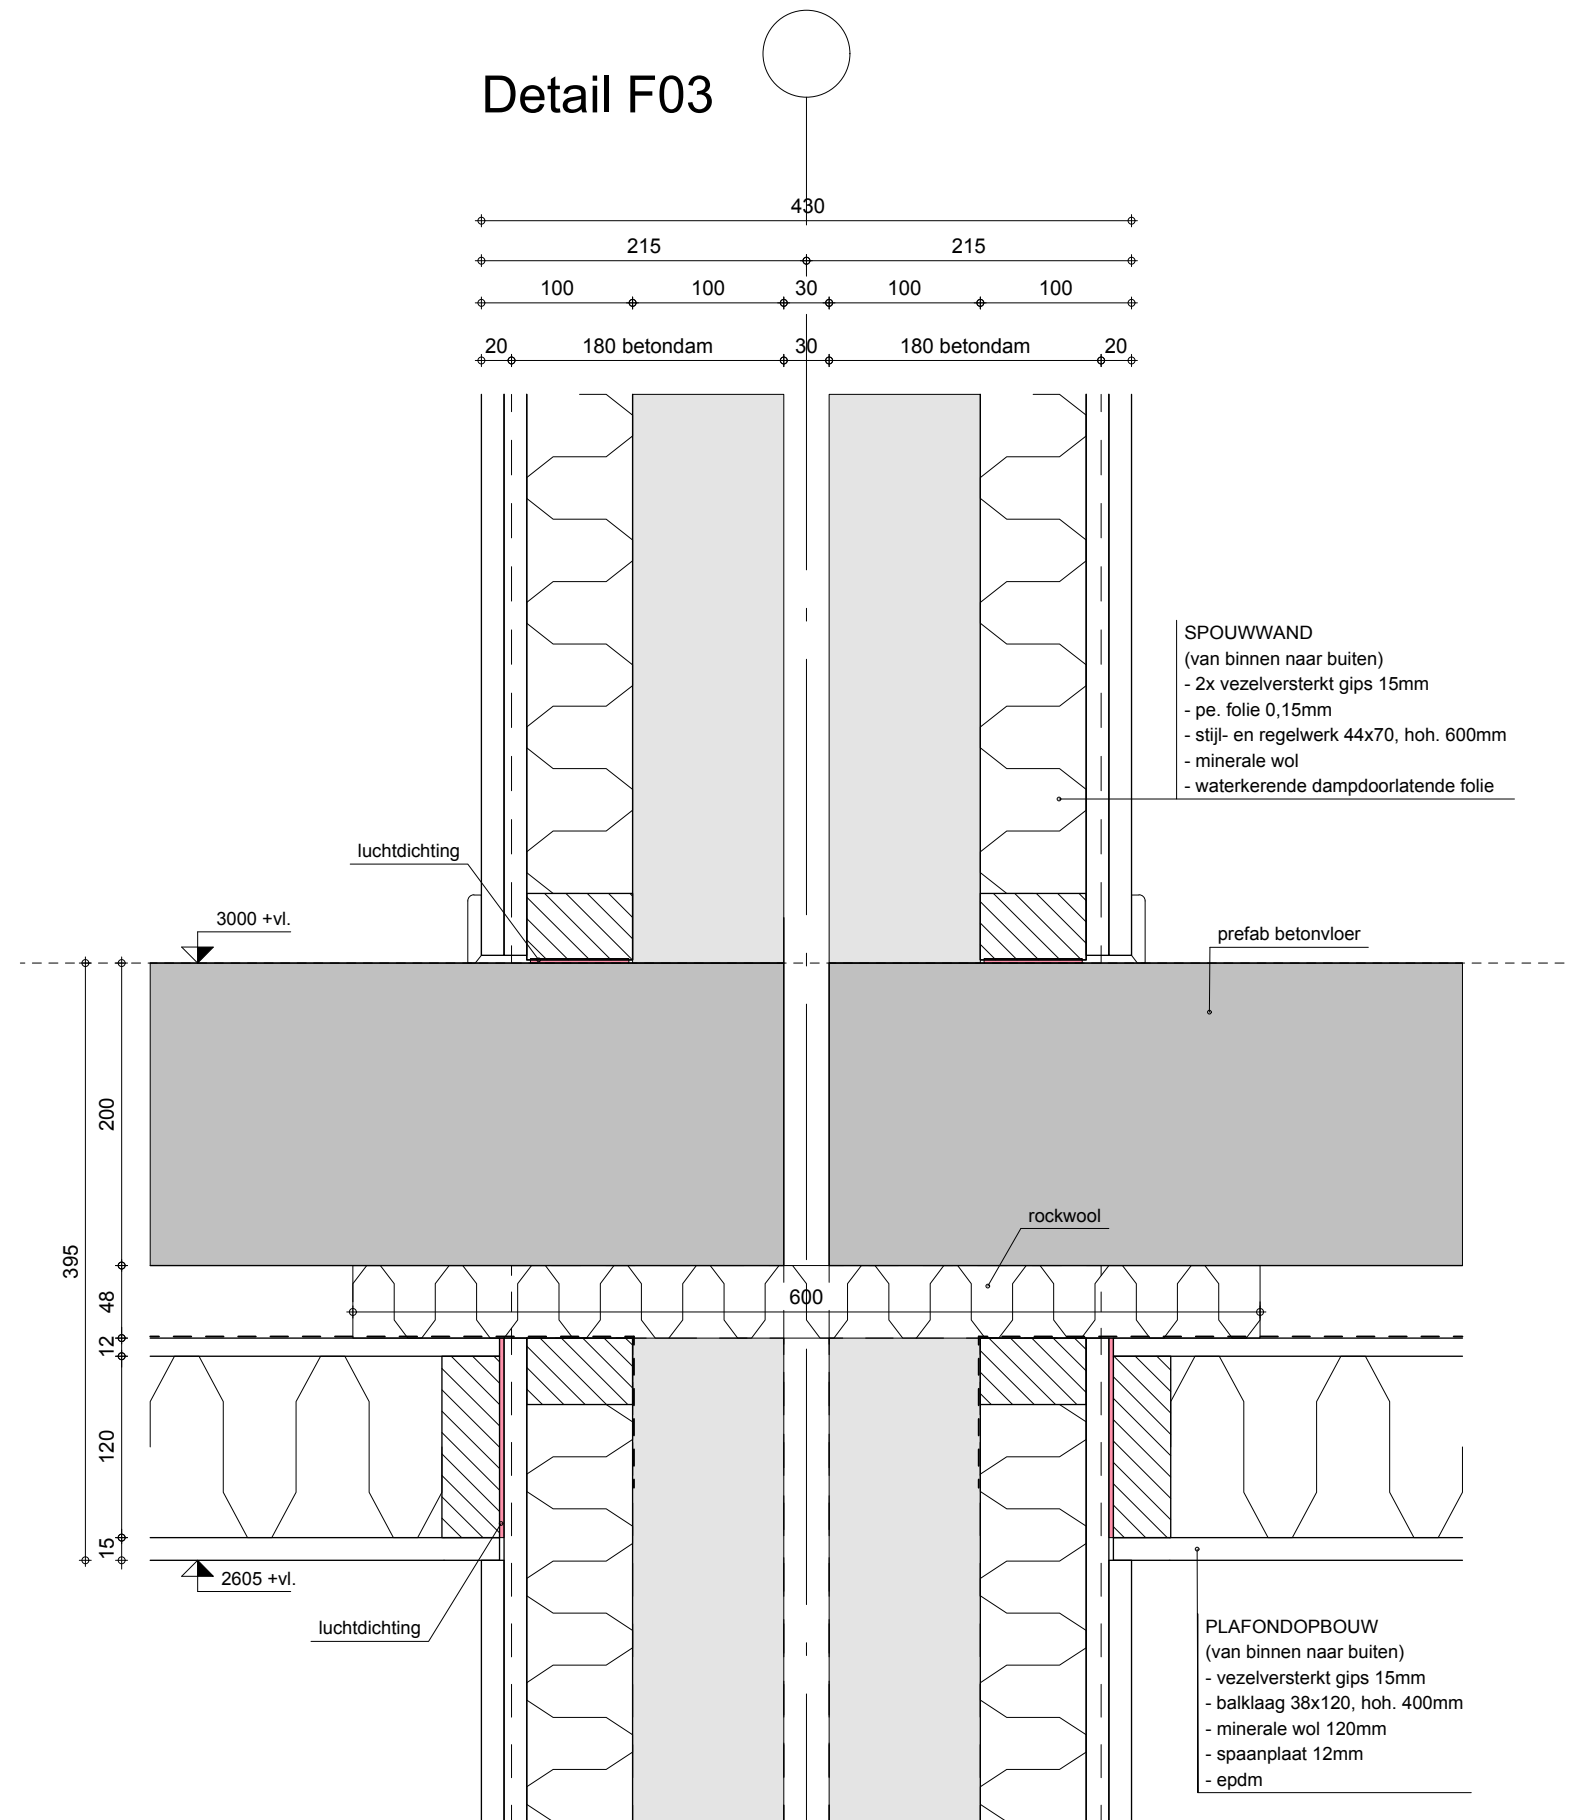

SPOUWwand
 (van binnen naar buiten)
 - 2x vezelversterkt gips 15mm
 - pe. folie 0,15mm
 - stijl- en regelwerk 44x70, hoh. 600mm
 - minerale wol
 - waterkerende dampdoorlatende folie

PLAFONDOPBOUW
 (van binnen naar buiten)
 - vezelversterkt gips 15mm
 - balklaag 38x120, hoh. 400mm
 - minerale wol 120mm
 - spaanplaat 12mm
 - epdm



Ursem Modulaire Bouwsystemen

| Spoorstraat 6, 1687 AE, Wognum | Postbus 3, 1687 ZG, Wognum | info@ursem.nl | www.ursem.nl |

werkomschrijving
 Laan van Spartaan
 Bladomschrijving
 Detail F03

Schaal 1:5
 Formaat A3
 Getekend Marcel Feld
 Laatste versie

Status
 Bouwaanvraag
 werknummer
 130008

Blad
 SB-7

Versie
 1
 dd. 17-12-2015