



TÍTULO:

HOTEL SANTACREU EN LA EN LA ISLA DE TABARCA

PROMOTOR: CASA IAIA PROVIDENCIA S.L.

NOMBRE PLANO:

01. PLANO DE SITUACIÓN

FECHA DE FINALIZACIÓN:

AGOSTO 2017

ESCALA:

A3 [1:2000]

ARQUITECTOS:

DIEGO LÓPEZ FUSTER

ANDRÉS SILANES CALONGE

FERNANDO VALDERRAMA GARRE



TÍTULO:

HOTEL SANTACREU EN LA ISLA DE TABARCA

PROMOTOR: CASA IAIA PROVIDENCIA S.L.

NOMBRE PLANO:

02. PLANO DE EMPLAZAMIENTO

FECHA DE FINALIZACIÓN:

AGOSTO 2017

ESCALA:


A3 [1:500]

ARQUITECTOS:

DIEGO LÓPEZ FUSTER

ANDRÉS SILANES CALONGE

FERNANDO VALDERRAMA GARRE

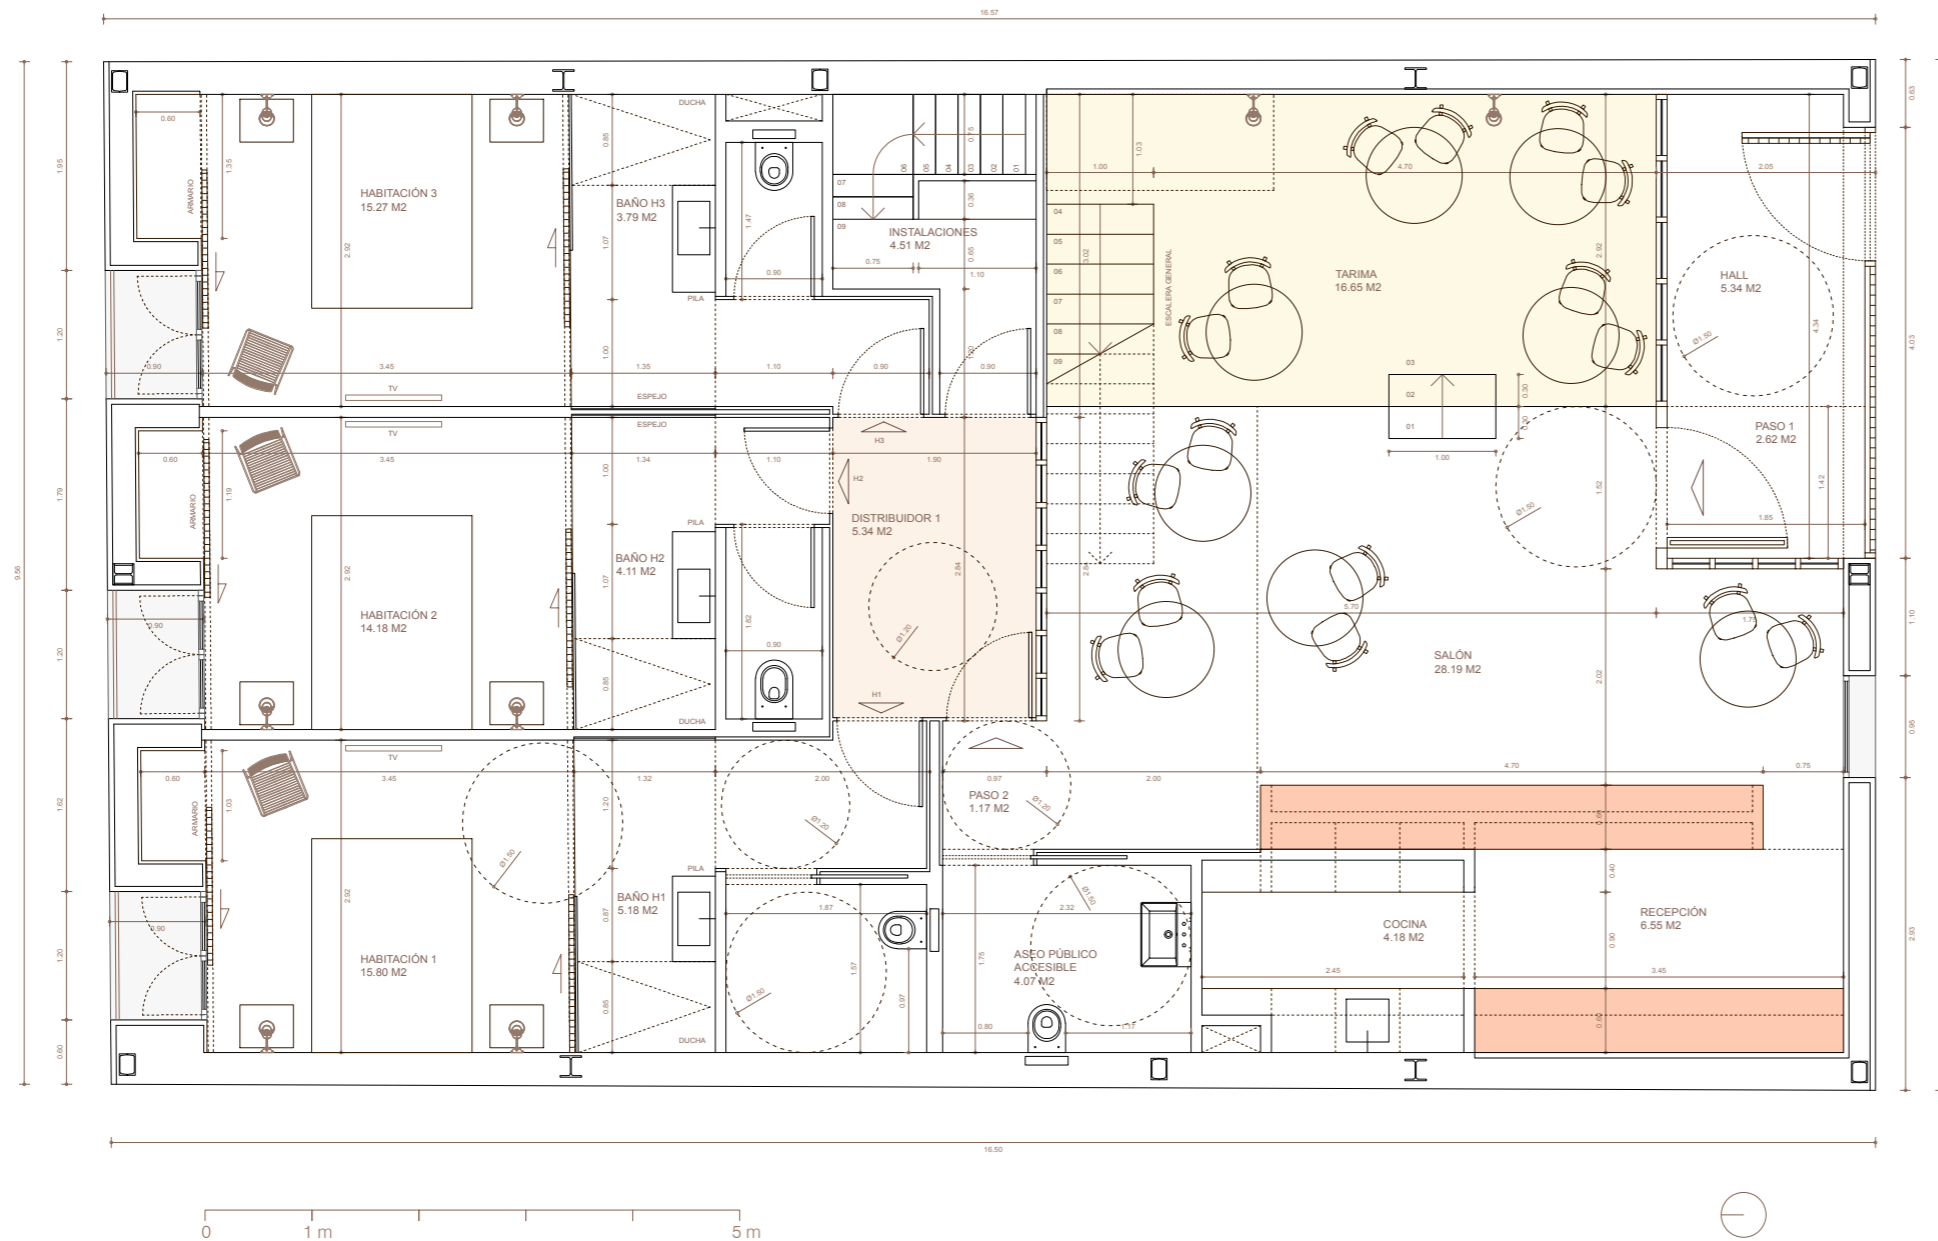

TÍTULO:

HOTEL SANTACREU EN LA EN LA ISLA DE TABARCA

PROMOTOR: CASA IAIA PROVIDENCIA S.L.

NOMBRE PLANO:

03. PLANTA BAJA

FECHA DE FINALIZACIÓN:

AGOSTO 2017

ESCALA:


A2 [1:50]
A3 [1:70]

ARQUITECTOS:

DIEGO LÓPEZ FUSTER

ANDRÉS SILANES CALONGE

FERNANDO VALDERRAMA GARRE

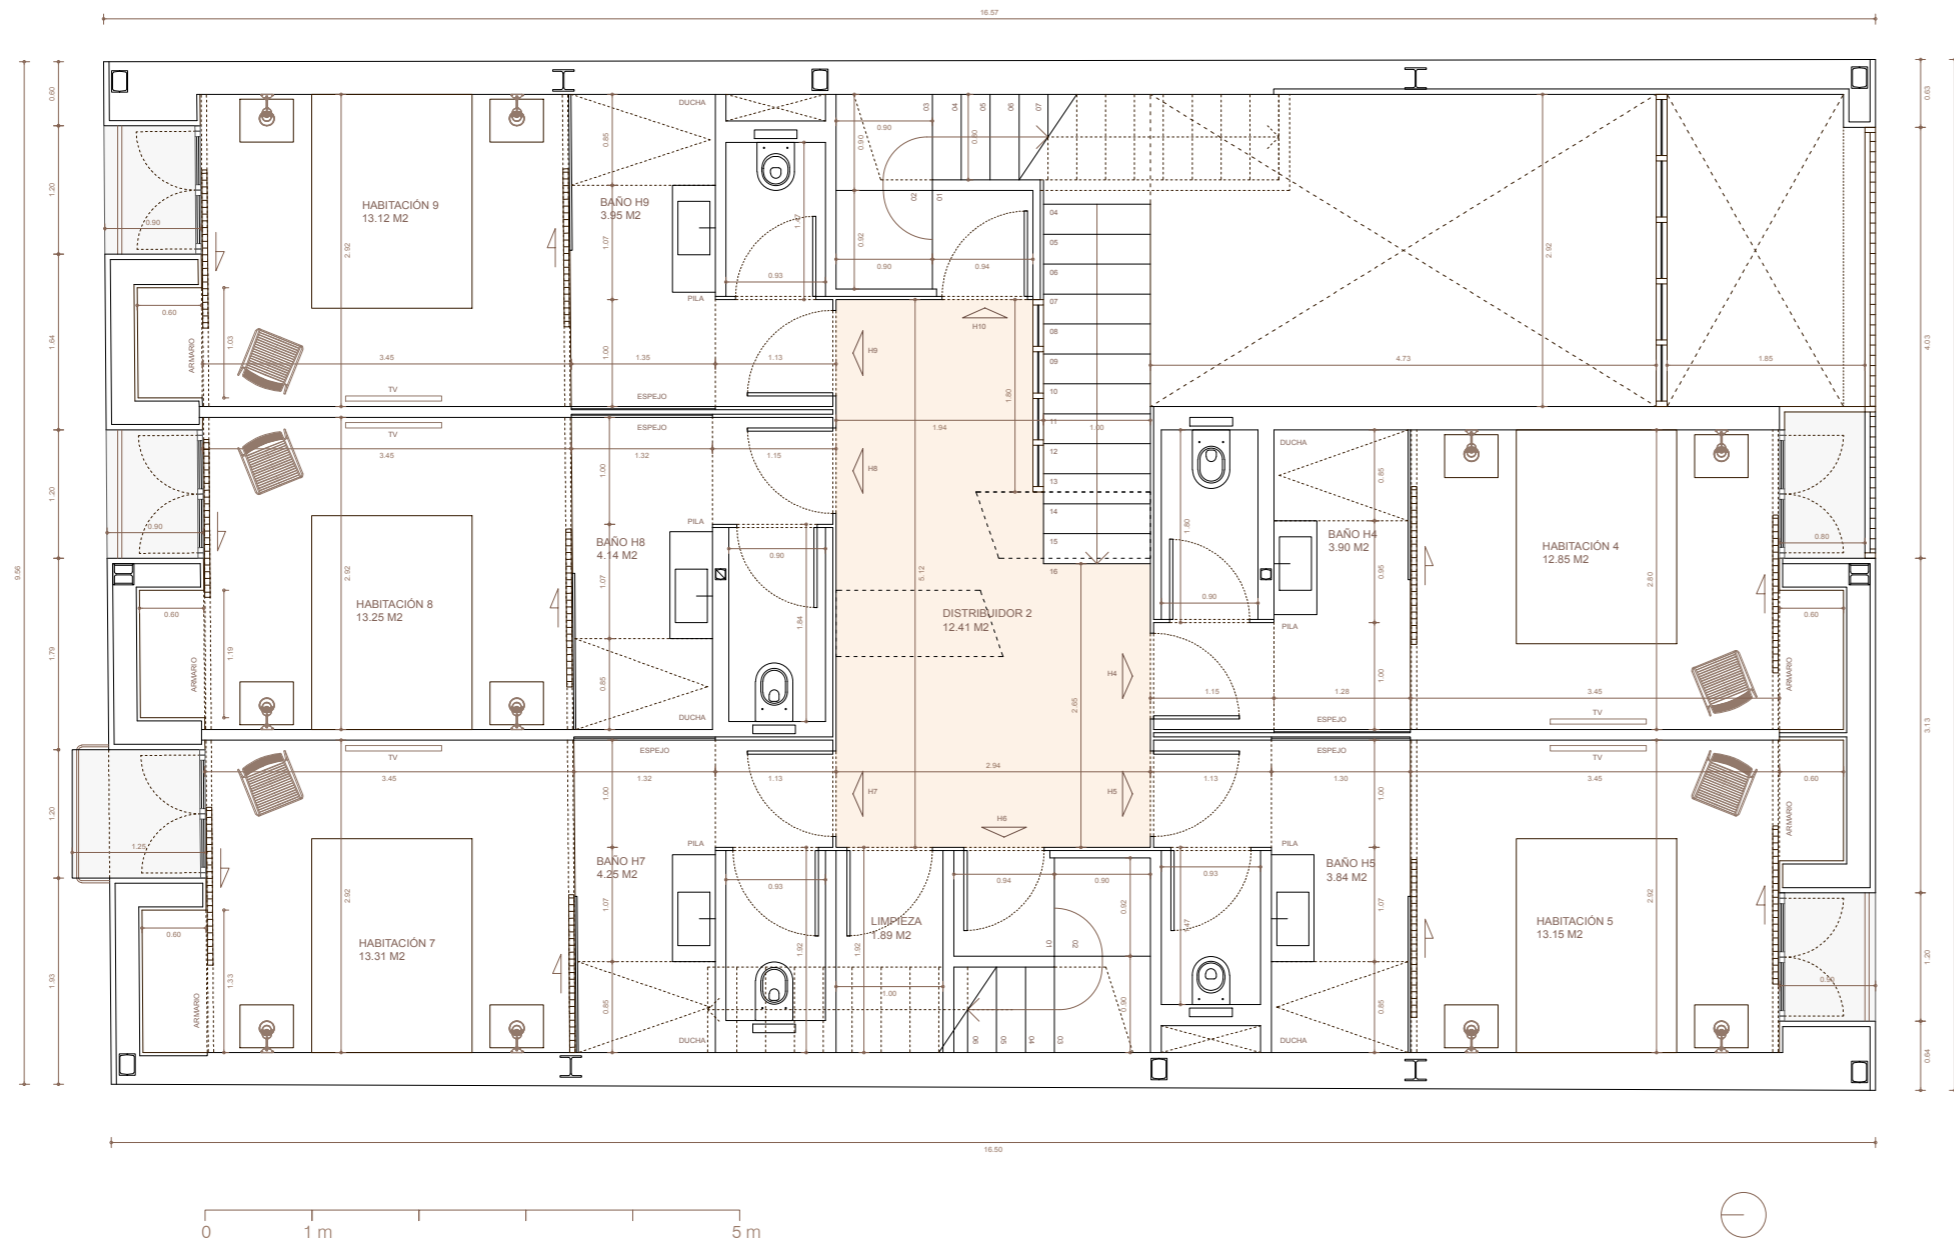

TÍTULO:

HOTEL SANTACREU EN LA EN LA ISLA DE TABARCA

PROMOTOR:

CASA IAIA PROVIDENCIA S.L.

NOMBRE PLANO:

04. PLANTA PRIMERA

FECHA DE FINALIZACIÓN:

AGOSTO 2017

ESCALA:


A2 [1:50]
A3 [1:70]

ARQUITECTOS:

DIEGO LÓPEZ FUSTER

ANDRÉS SILANES CALONGE

FERNANDO VALDERRAMA GARRE

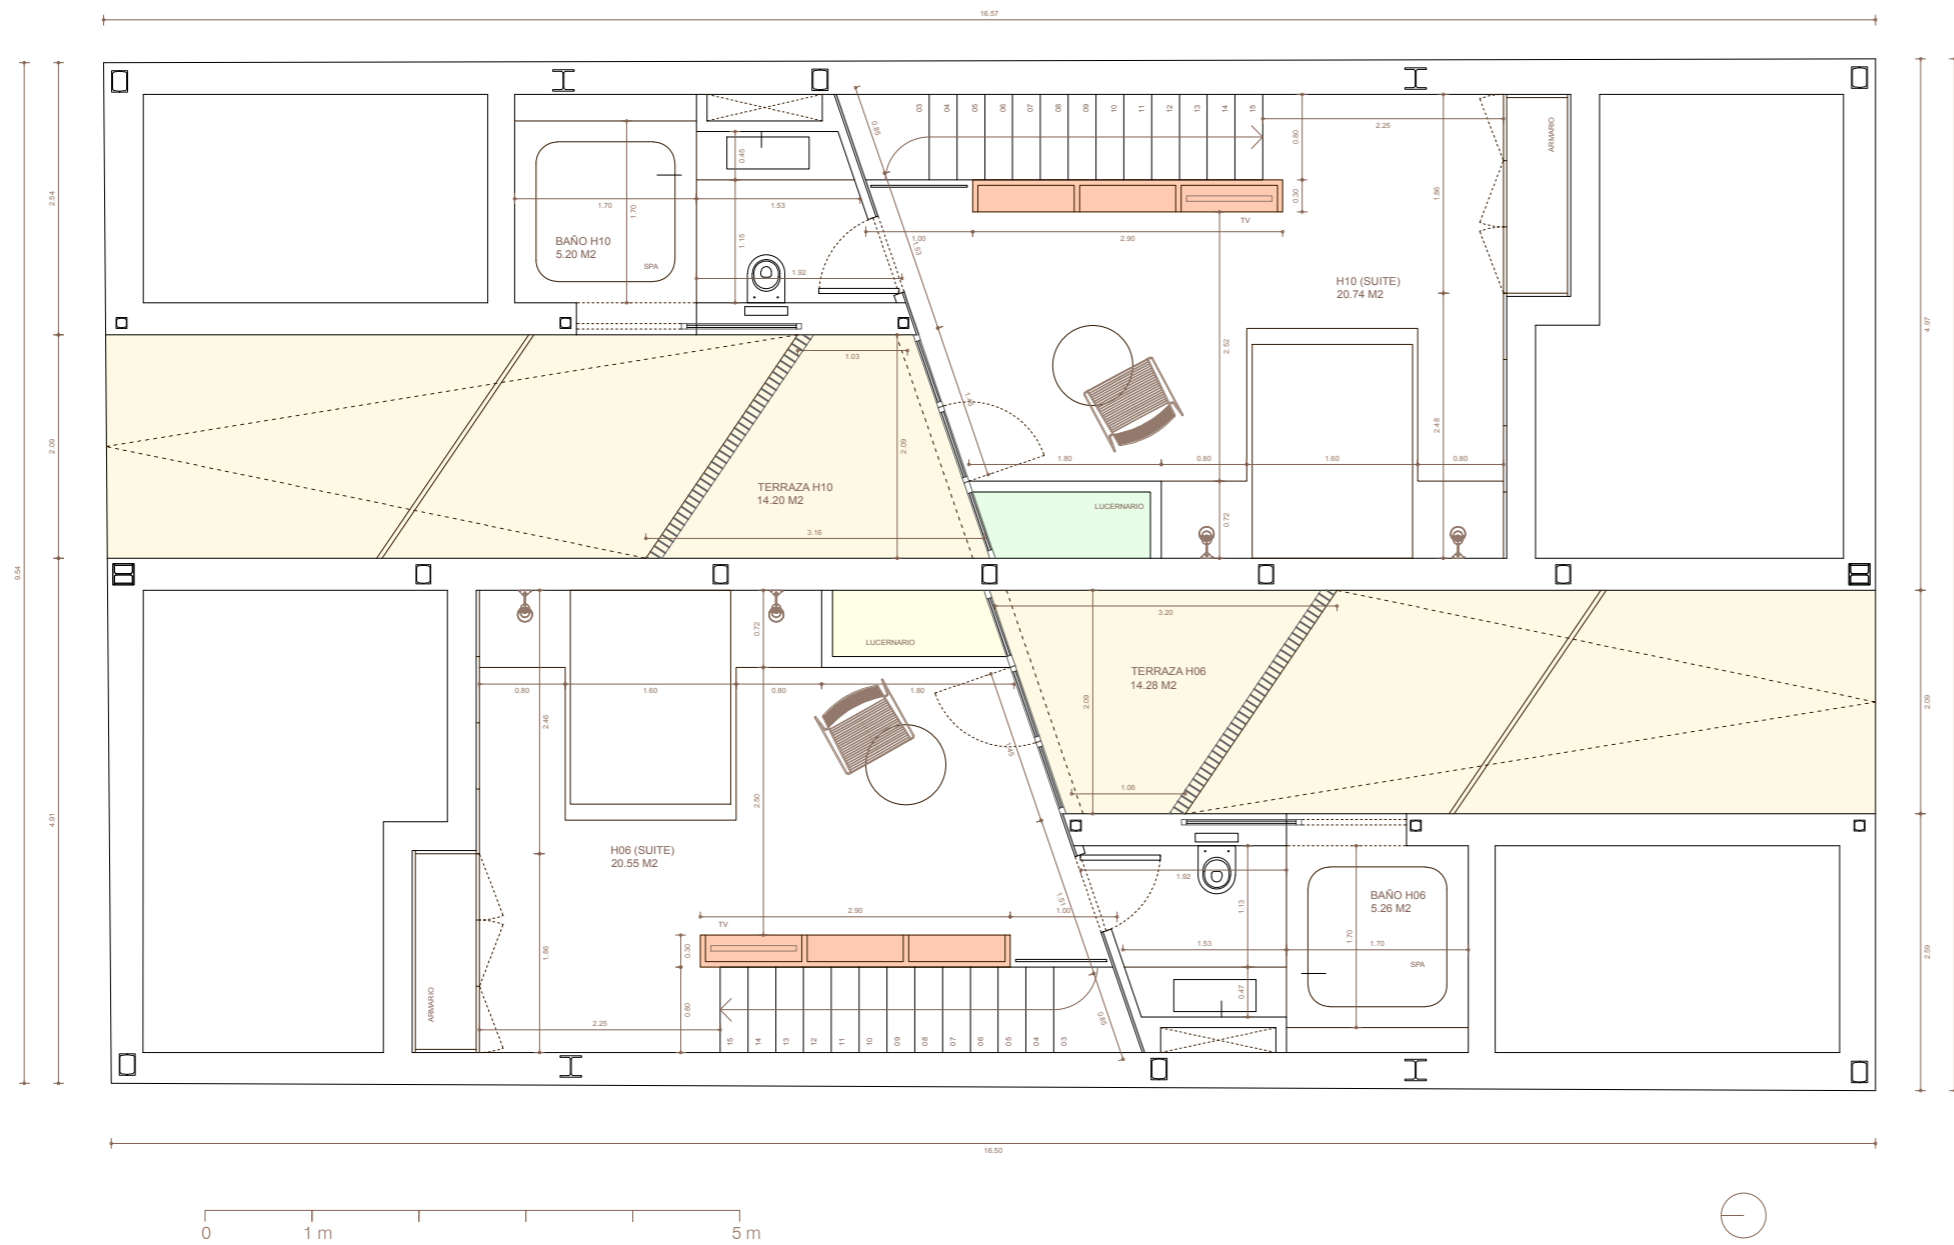

TÍTULO:

HOTEL SANTACREU EN LA EN LA ISLA DE TABARCA

PROMOTOR: CASA IAIA PROVIDENCIA S.L.

NOMBRE PLANO:

05. PLANTA BAJOCUBIERTA

FECHA DE FINALIZACIÓN:

AGOSTO 2017

ESCALA:


A2 [1:50]
A3 [1:70]

ARQUITECTOS:

DIEGO LÓPEZ FUSTER

ANDRÉS SILANES CALONGE

FERNANDO VALDERRAMA GARRE

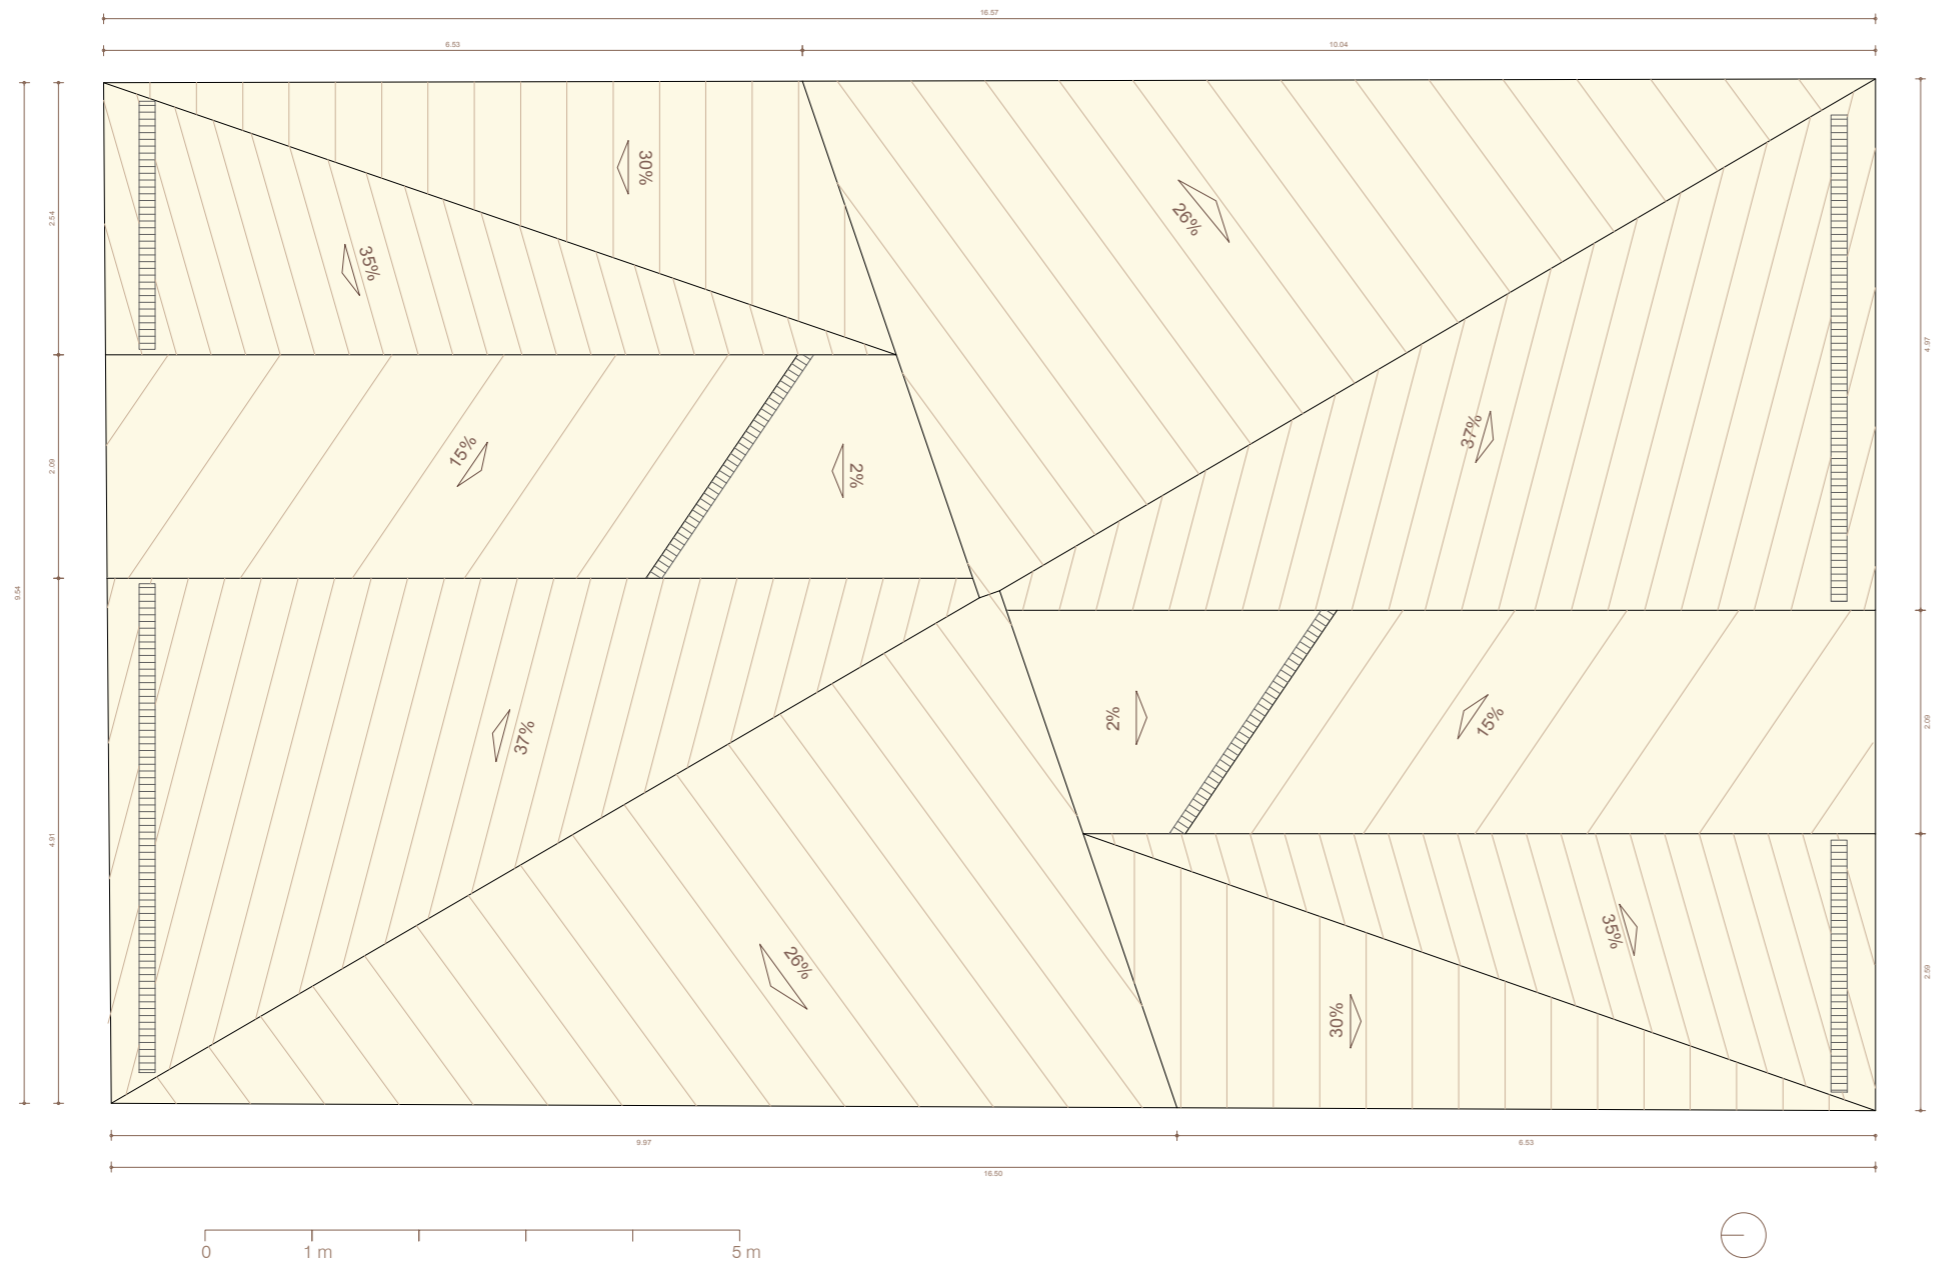

TÍTULO:

**HOTEL SANTACREU EN LA
EN LA ISLA DE TABARCA**

PROMOTOR: CASA IAIA PROVIDENCIA S.L.

NOMBRE PLANO:

06. PLANTA DE CUBIERTAS

FECHA DE FINALIZACIÓN:

AGOSTO 2017

ESCALA:


**A2 [1:50]
A3 [1:70]**

ARQUITECTOS:

DIEGO LÓPEZ FUSTER

ANDRÉS SILANES CALONGE

FERNANDO VALDERRAMA GARRE

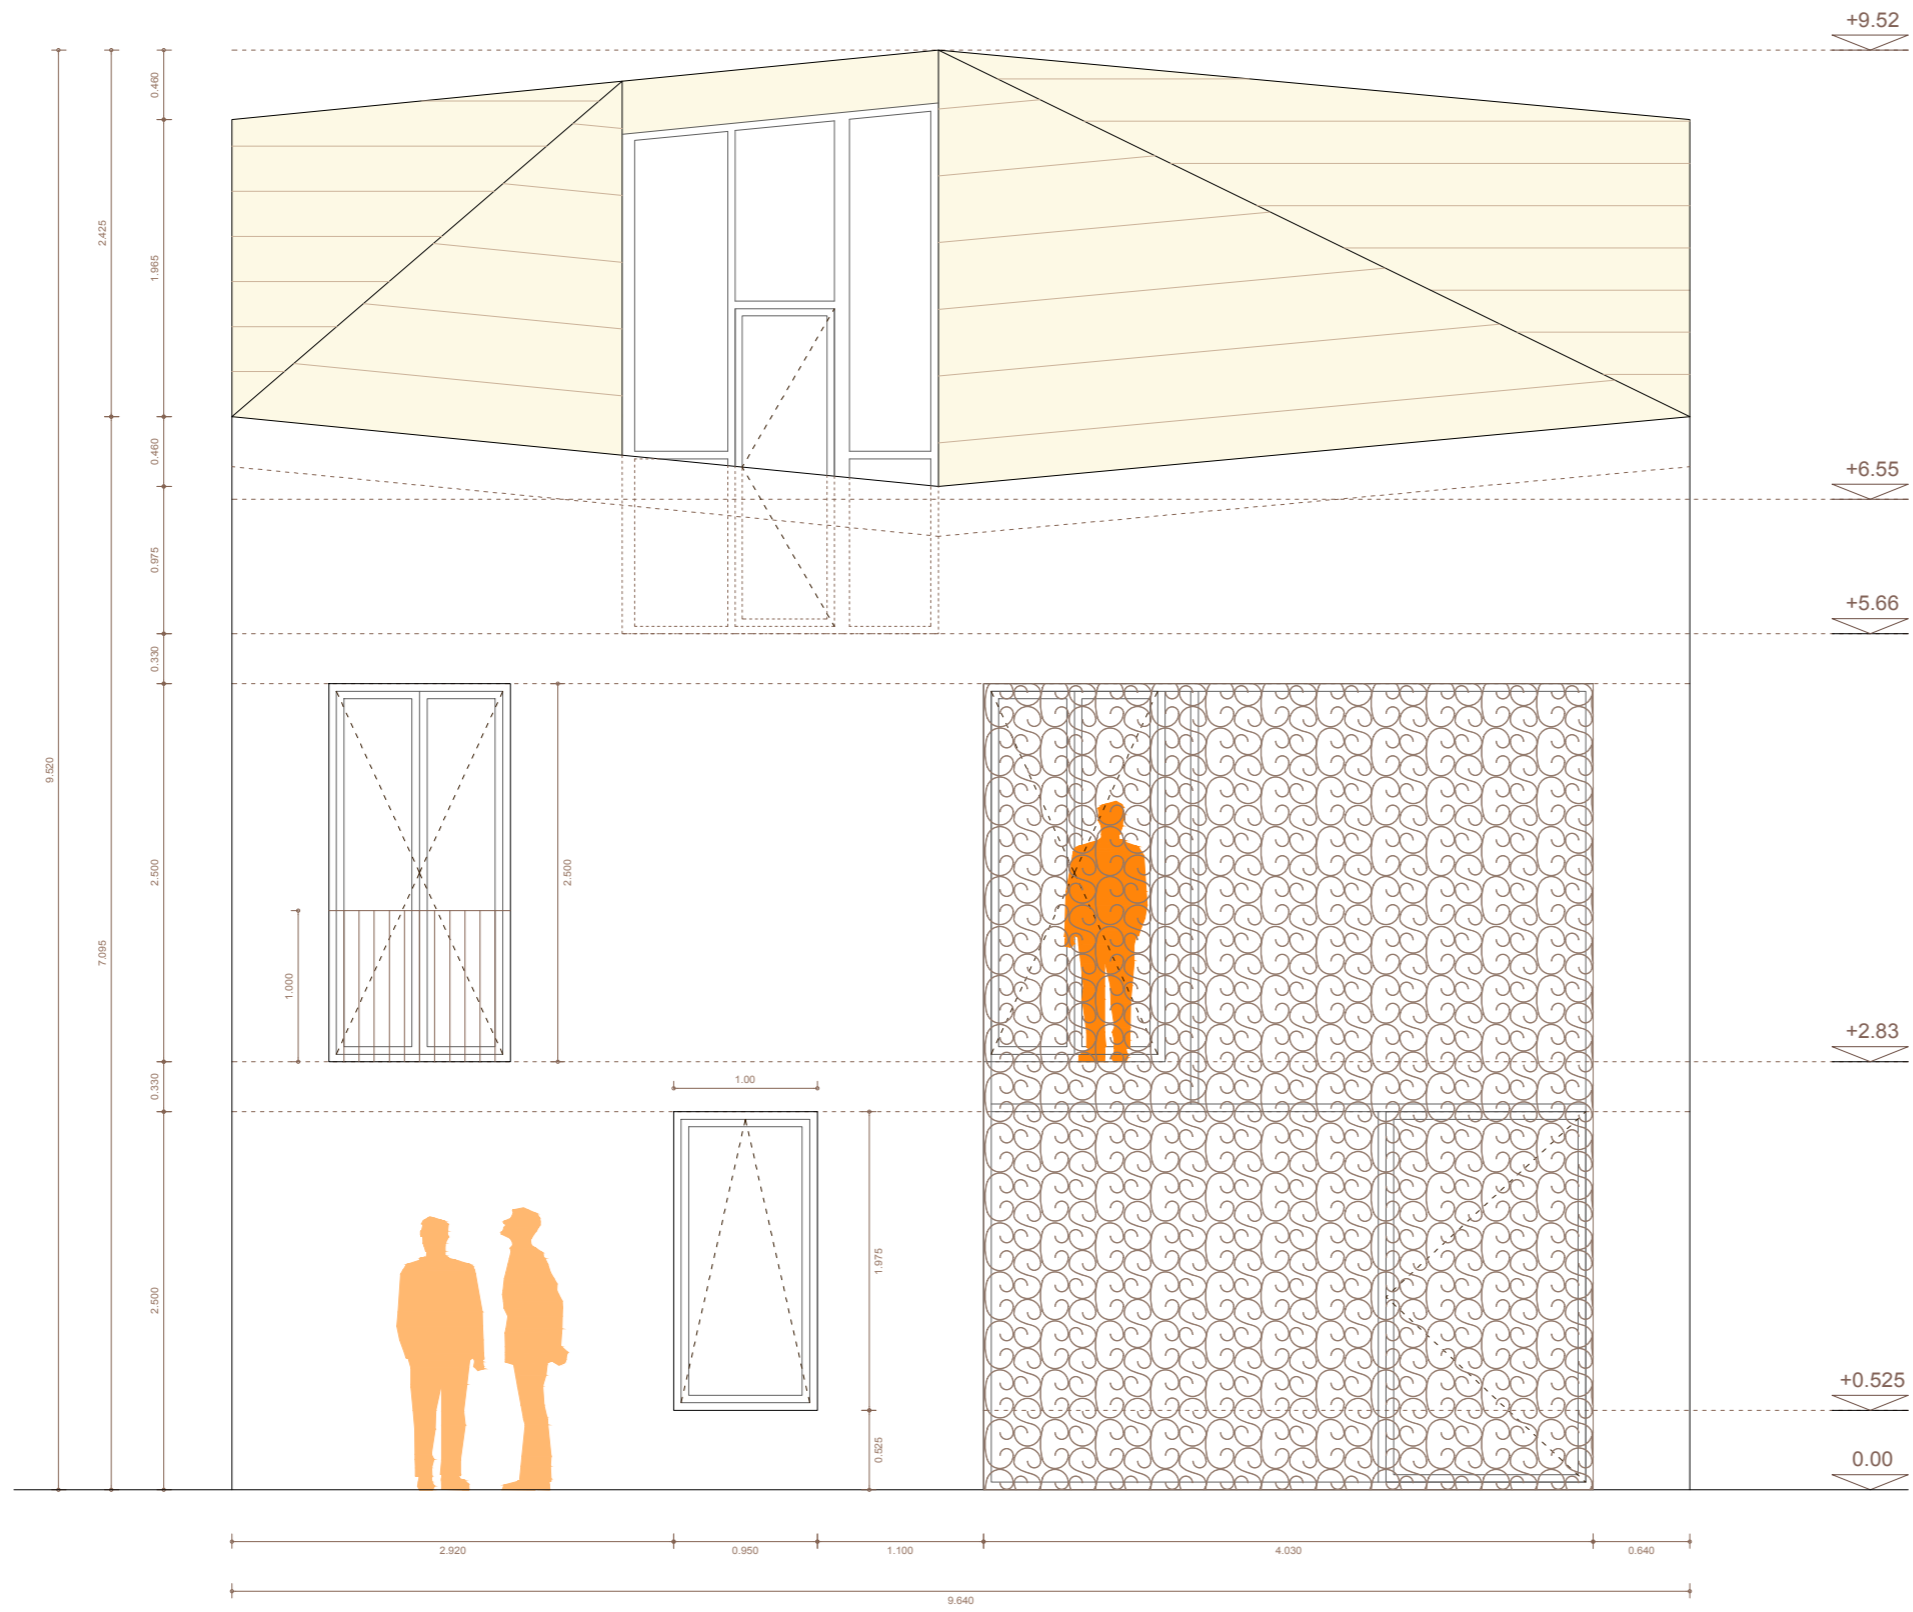

TÍTULO:
**HOTEL SANTACREU EN LA
 EN LA ISLA DE TABARCA**


PROMOTOR: **CASA IAIA PROVIDENCIA S.L.**

NOMBRE PLANO:
07. ALZADO PRINCIPAL

FECHA DE FINALIZACIÓN:
AGOSTO 2017

ESCALA:
A3 [1:50]

ARQUITECTOS:
DIEGO LÓPEZ FUSTER
ANDRÉS SILANES CALONGE
FERNANDO VALDERRAMA GARRE

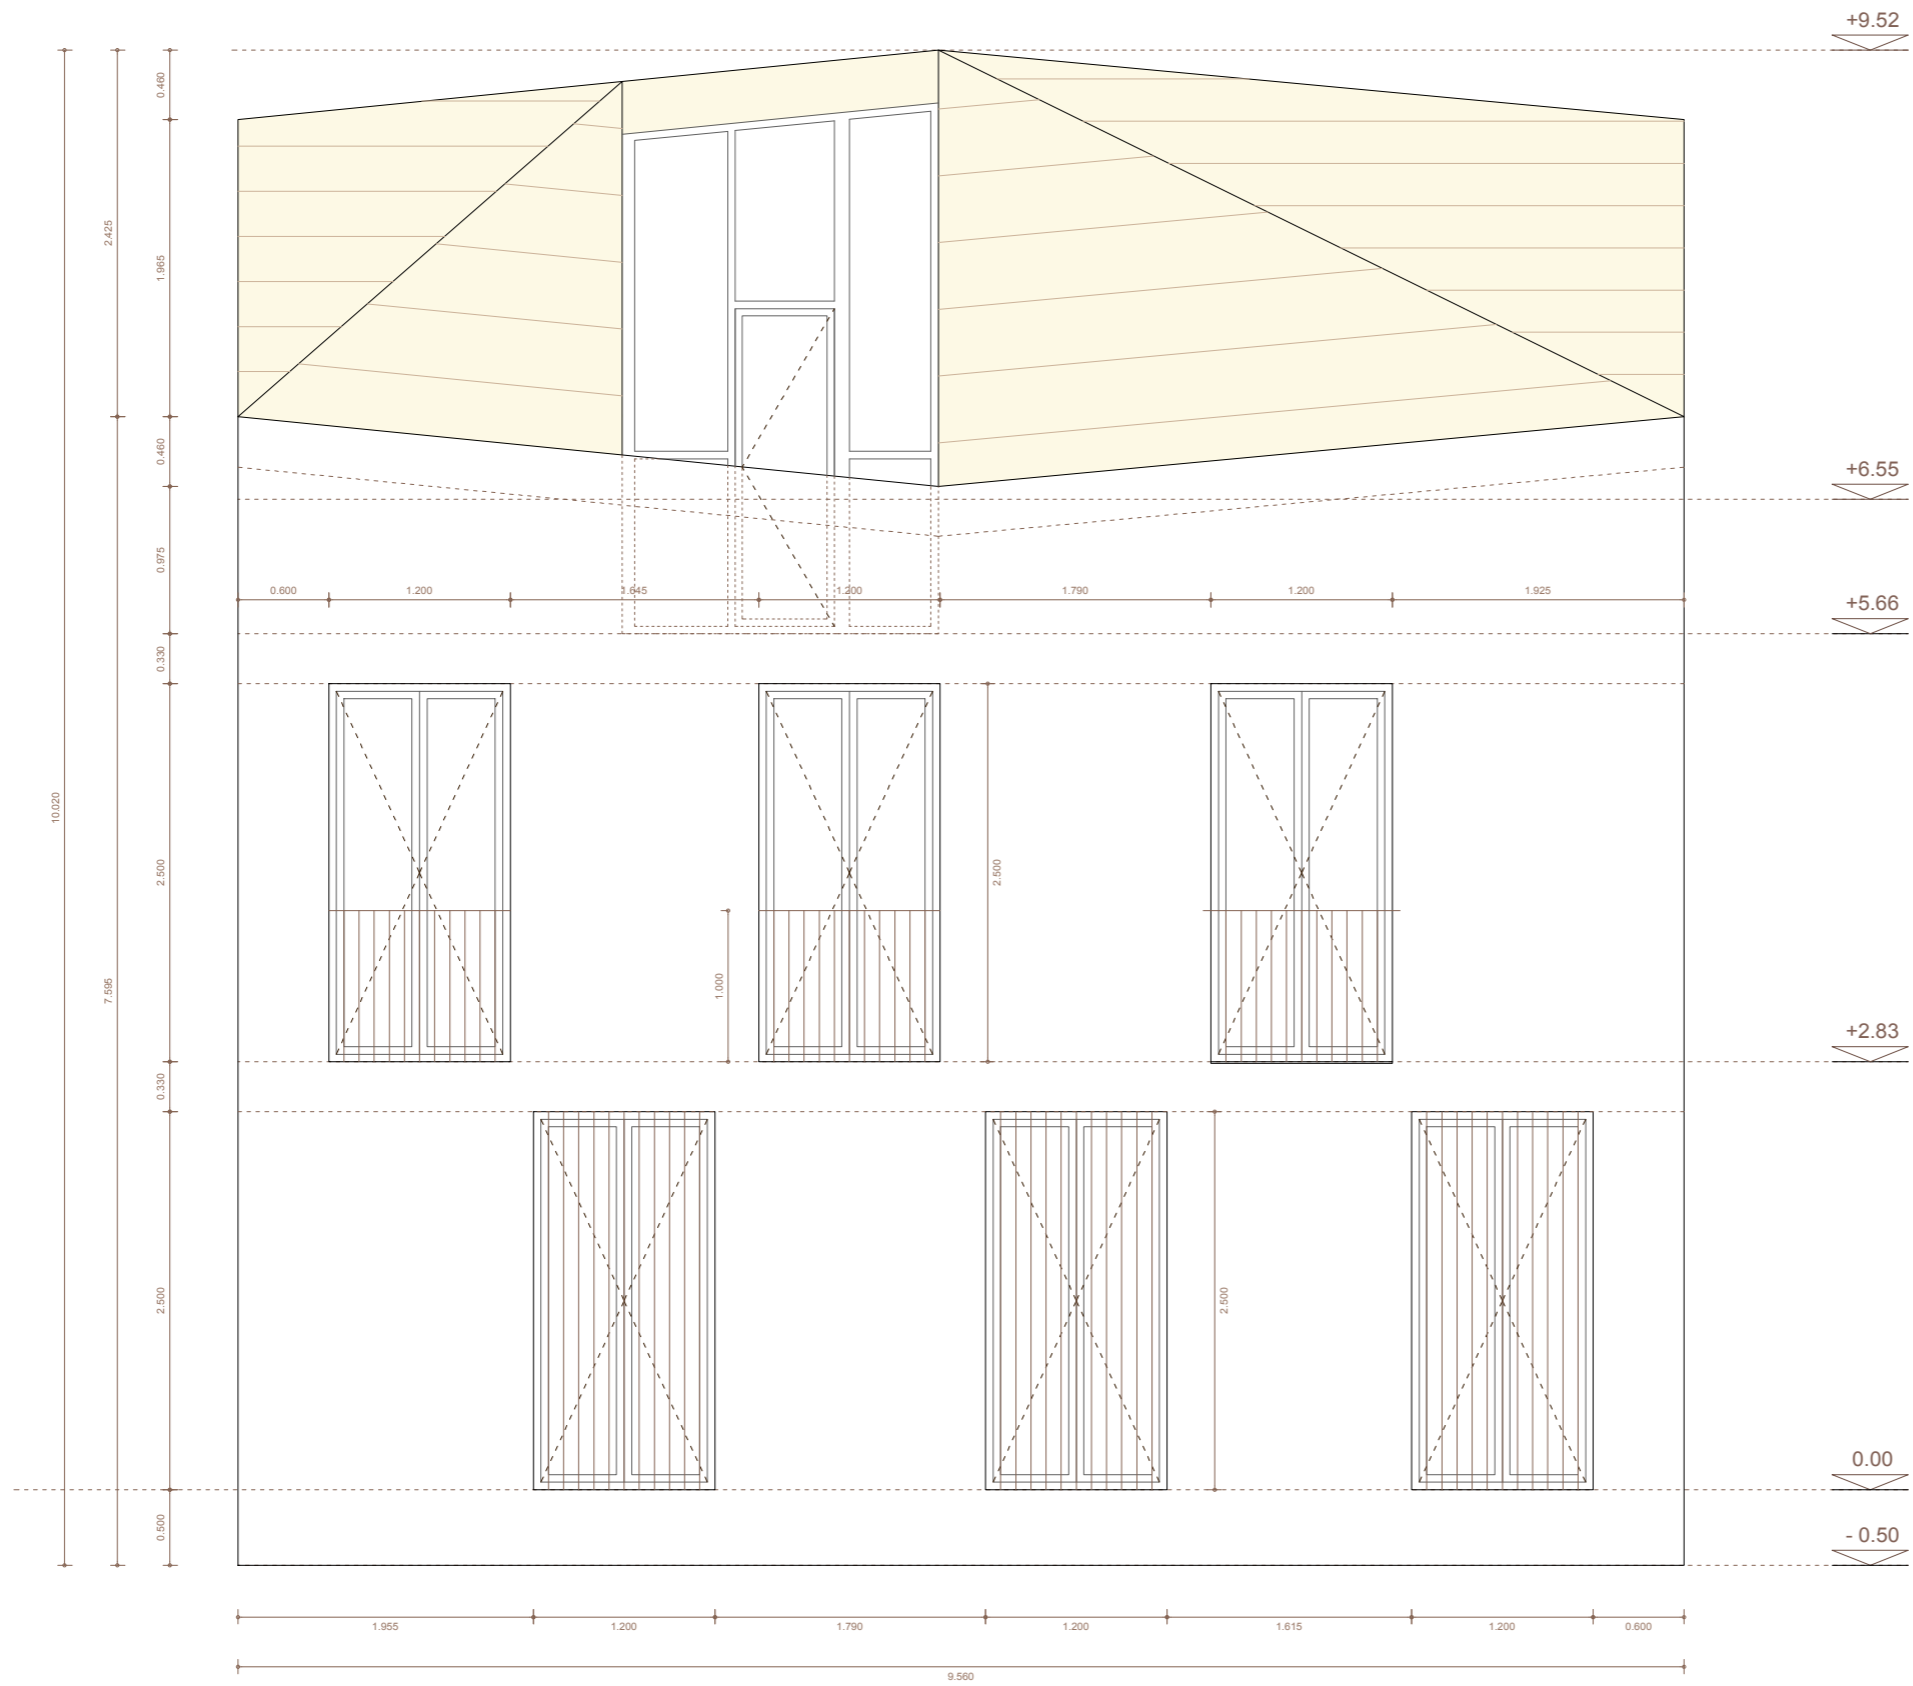

TÍTULO:
**HOTEL SANTACREU EN LA
 EN LA ISLA DE TABARCA**


PROMOTOR: CASA IAIA PROVIDENCIA S.L.

NOMBRE PLANO:
08. ALZADO POSTERIOR

FECHA DE FINALIZACIÓN:
AGOSTO 2017

ESCALA:
A3 [1:50]

ARQUITECTOS:
DIEGO LÓPEZ FUSTER
ANDRÉS SILANES CALONGE
FERNANDO VALDERRAMA GARRE

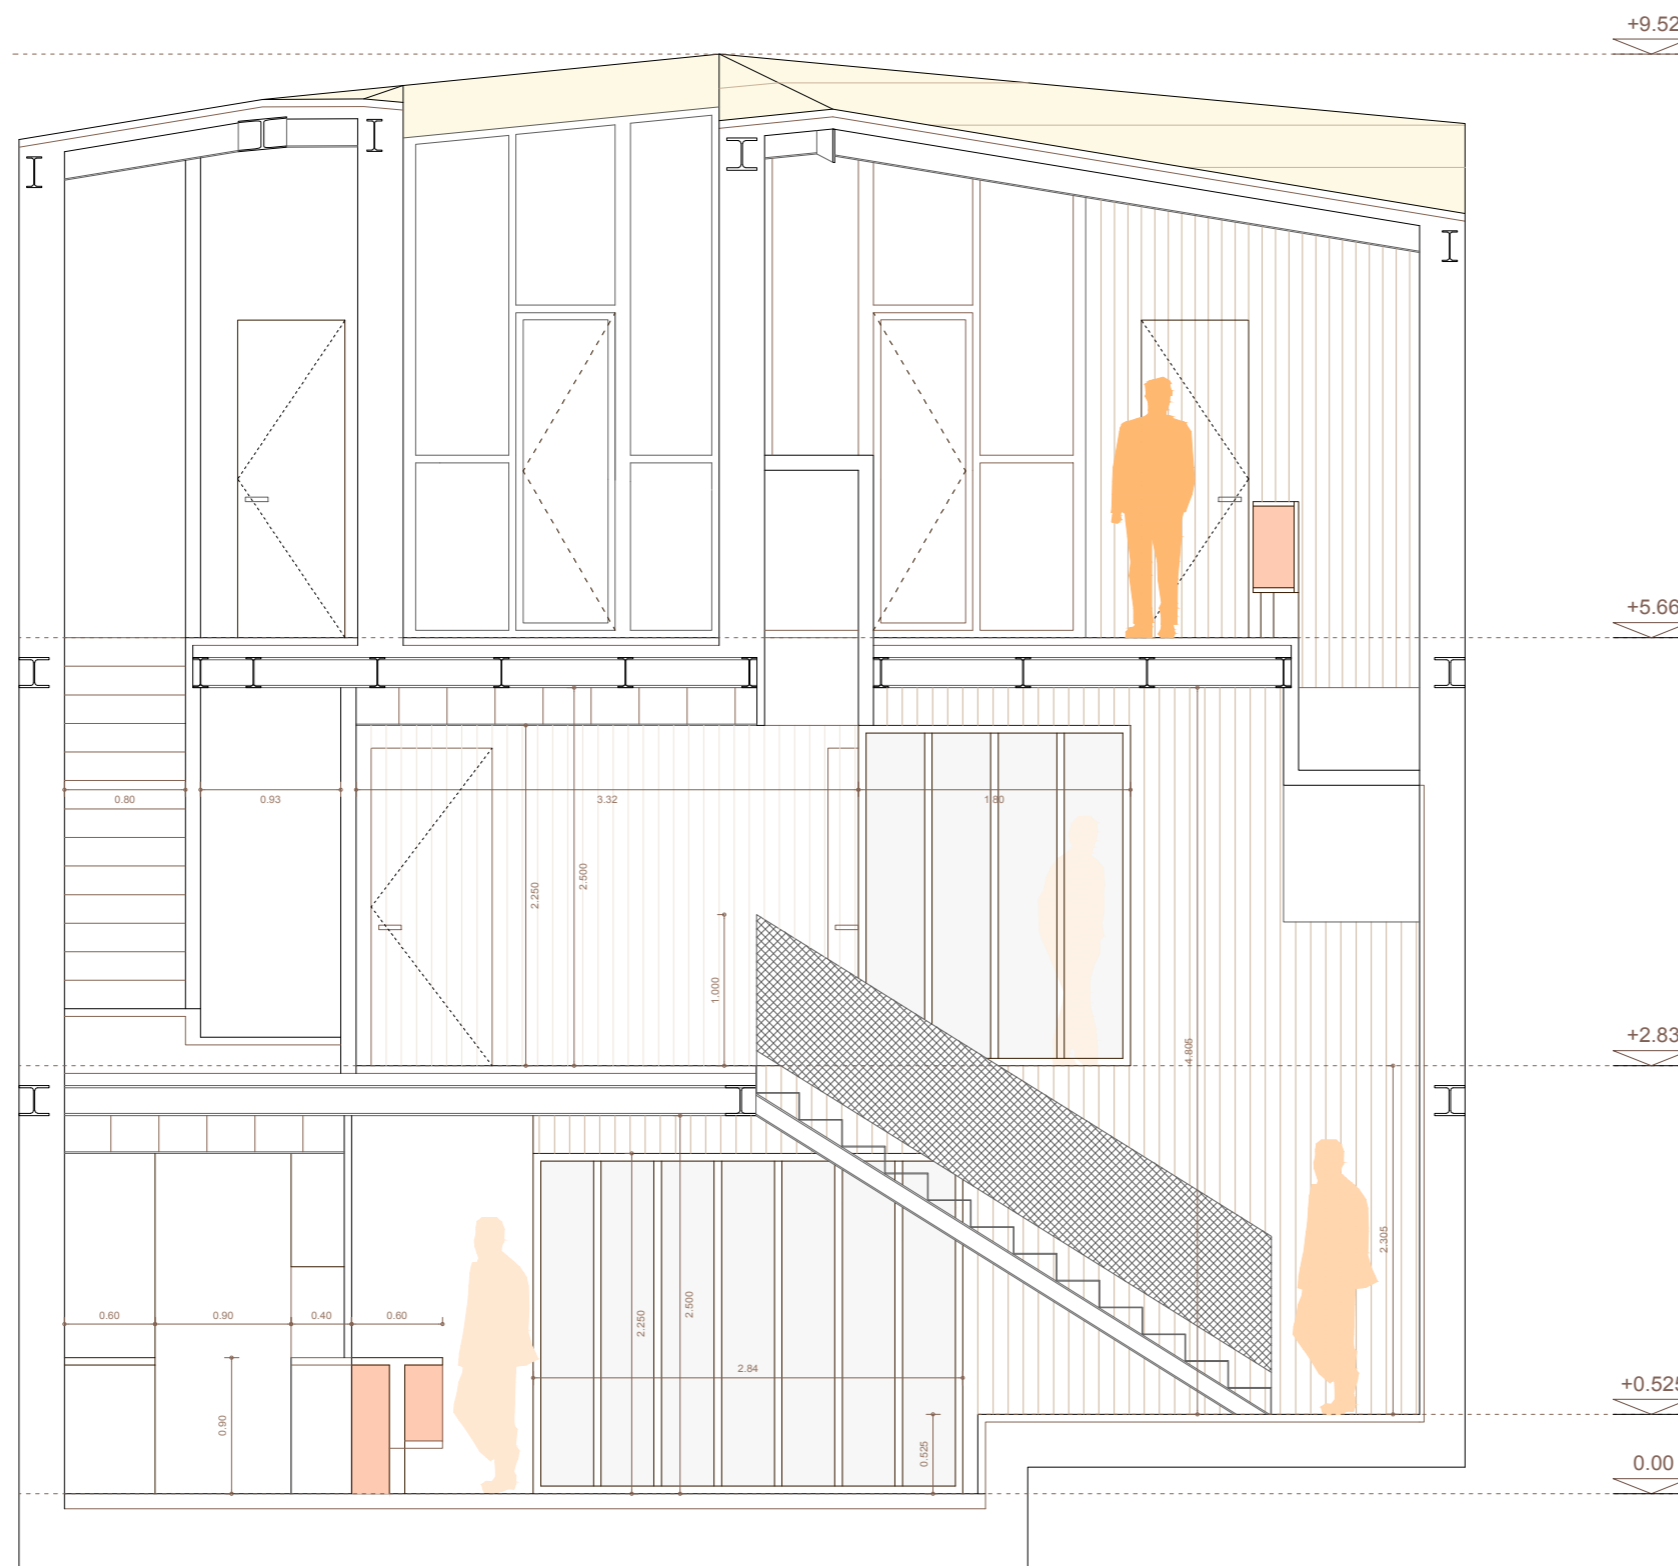

TÍTULO:
**HOTEL SANTACREU EN LA
 EN LA ISLA DE TABARCA**


PROMOTOR: CASA IAIA PROVIDENCIA S.L.

NOMBRE PLANO:
09. SECCIÓN A

FECHA DE FINALIZACIÓN:
AGOSTO 2017

ESCALA:
A3 [1:50]

ARQUITECTOS:
 DIEGO LÓPEZ FUSTER
 ANDRÉS SILANES CALONGE
 FERNANDO VALDERRAMA GARRE

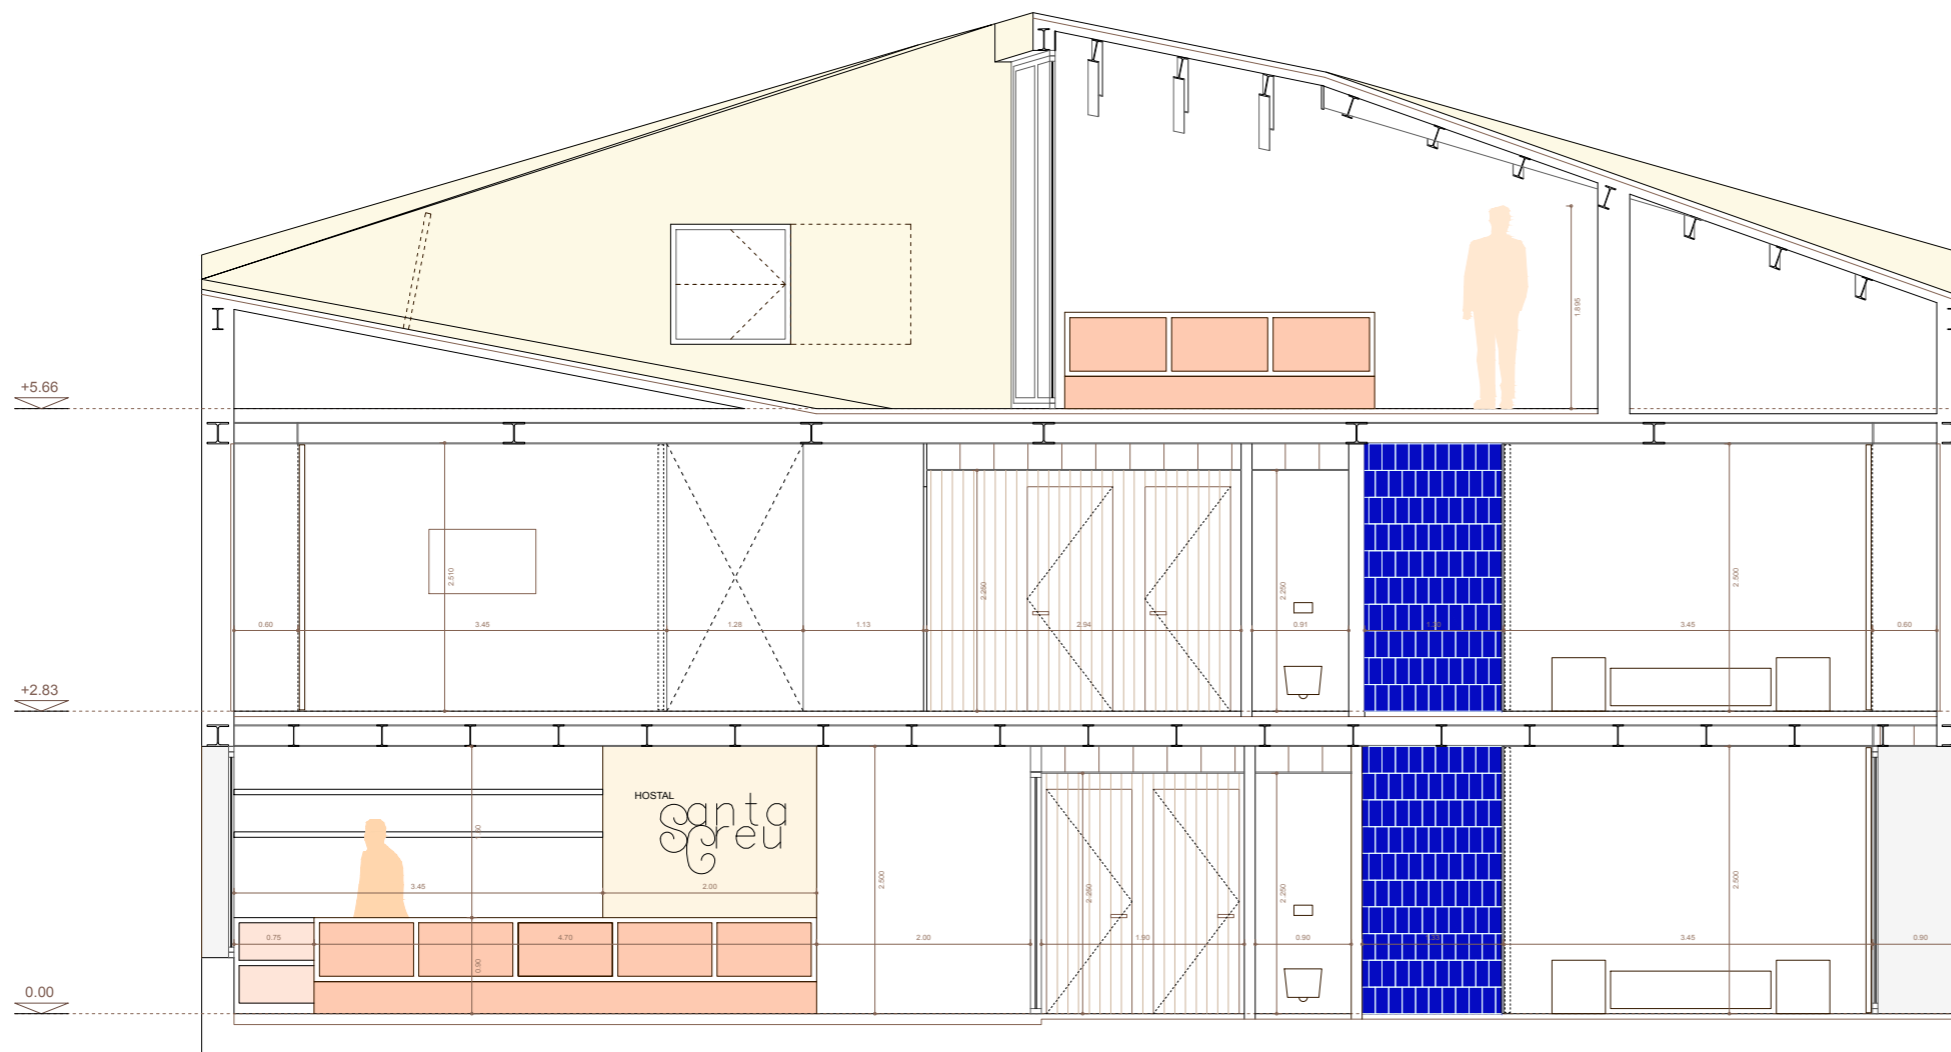

TÍTULO:

**HOTEL SANTACREU EN LA
EN LA ISLA DE TABARCA**

PROMOTOR: CASA IAIA PROVIDENCIA S.L.

NOMBRE PLANO:

10. SECCIÓN B

FECHA DE FINALIZACIÓN:

AGOSTO 2017

ESCALA:


**A2 [1:50]
A3 [1:70]**

ARQUITECTOS:

DIEGO LÓPEZ FUSTER

ANDRÉS SILANES CALONGE

FERNANDO VALDERRAMA GARRE

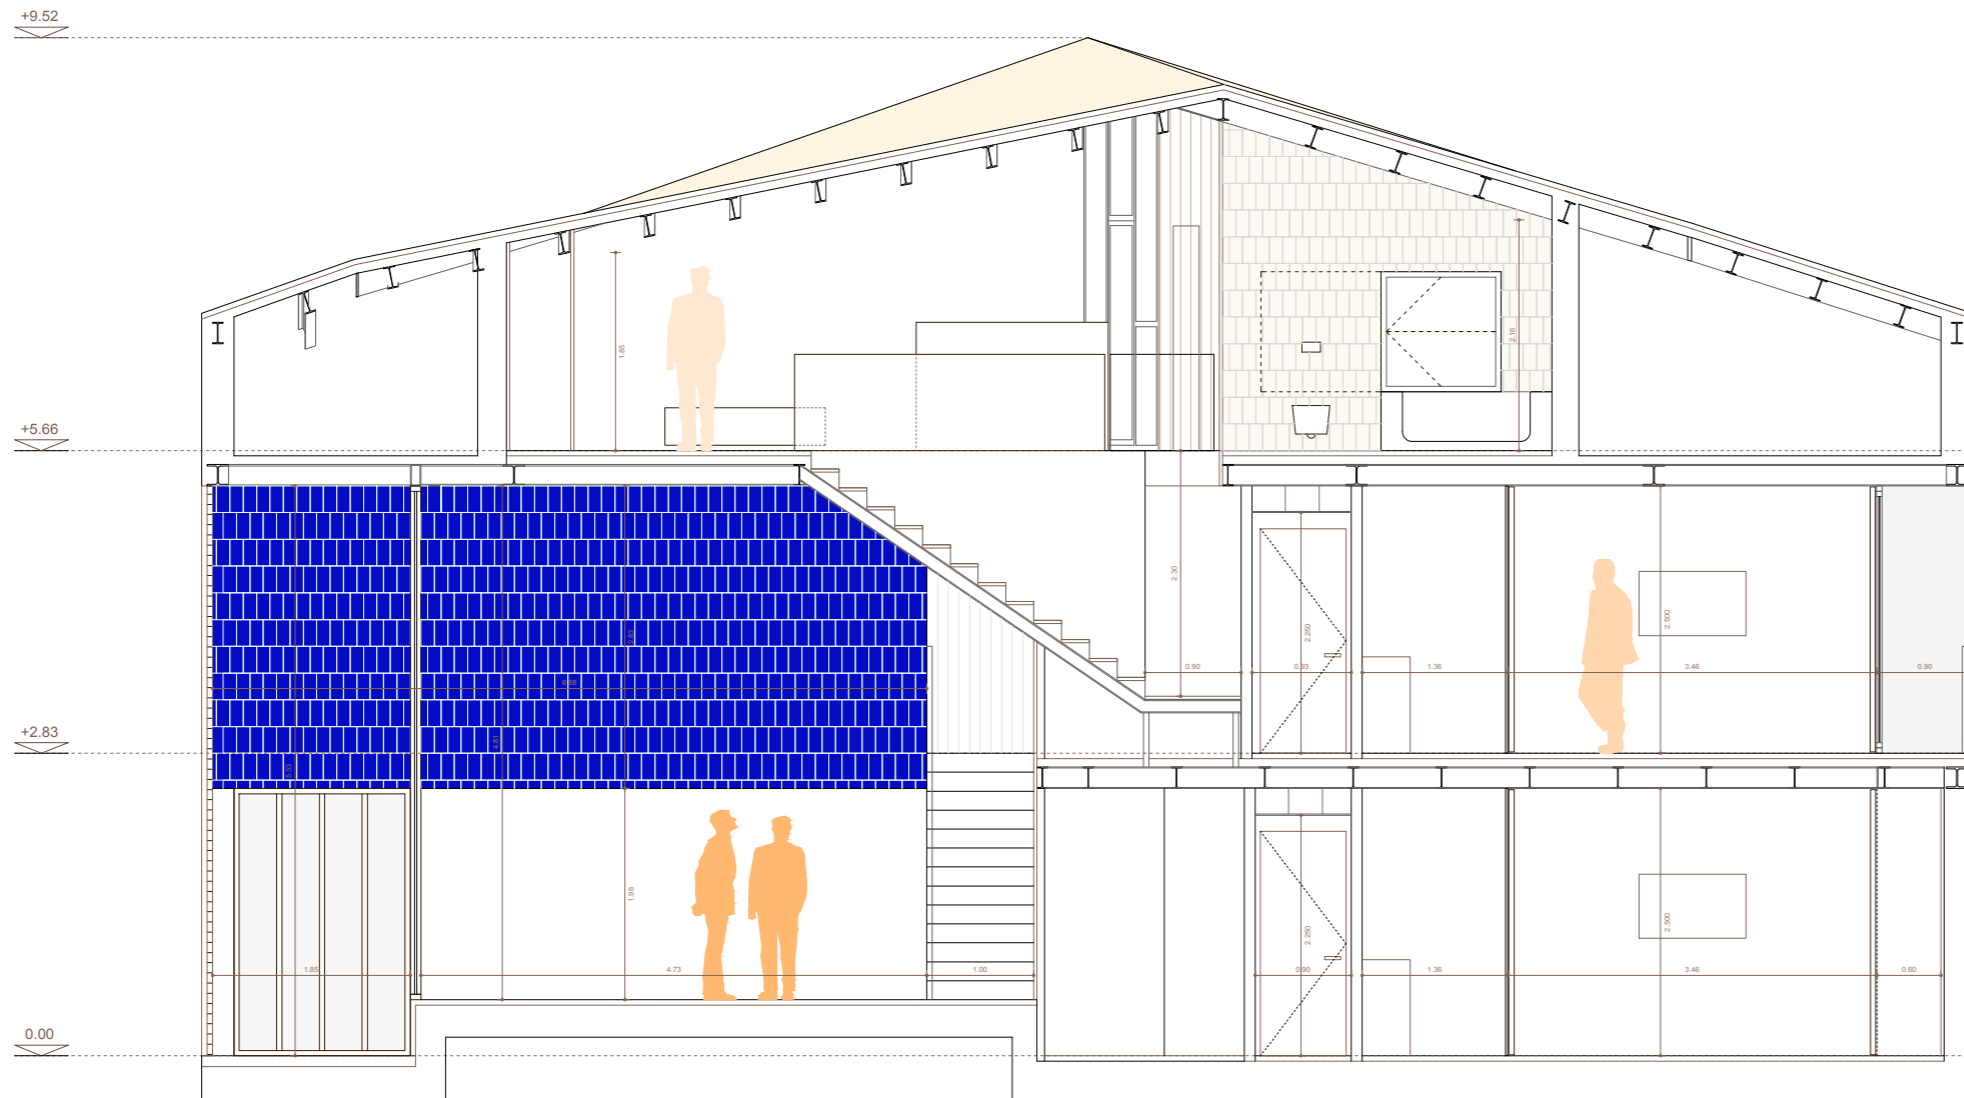

TÍTULO:

**HOTEL SANTACREU EN LA
EN LA ISLA DE TABARCA**

PROMOTOR: CASA IAIA PROVIDENCIA S.L.

NOMBRE PLANO:

11. SECCIÓN C

FECHA DE FINALIZACIÓN:

AGOSTO 2017

ESCALA:


**A2 [1:50]
A3 [1:70]**

ARQUITECTOS:

DIEGO LÓPEZ FUSTER

ANDRÉS SILANES CALONGE

FERNANDO VALDERRAMA GARRE

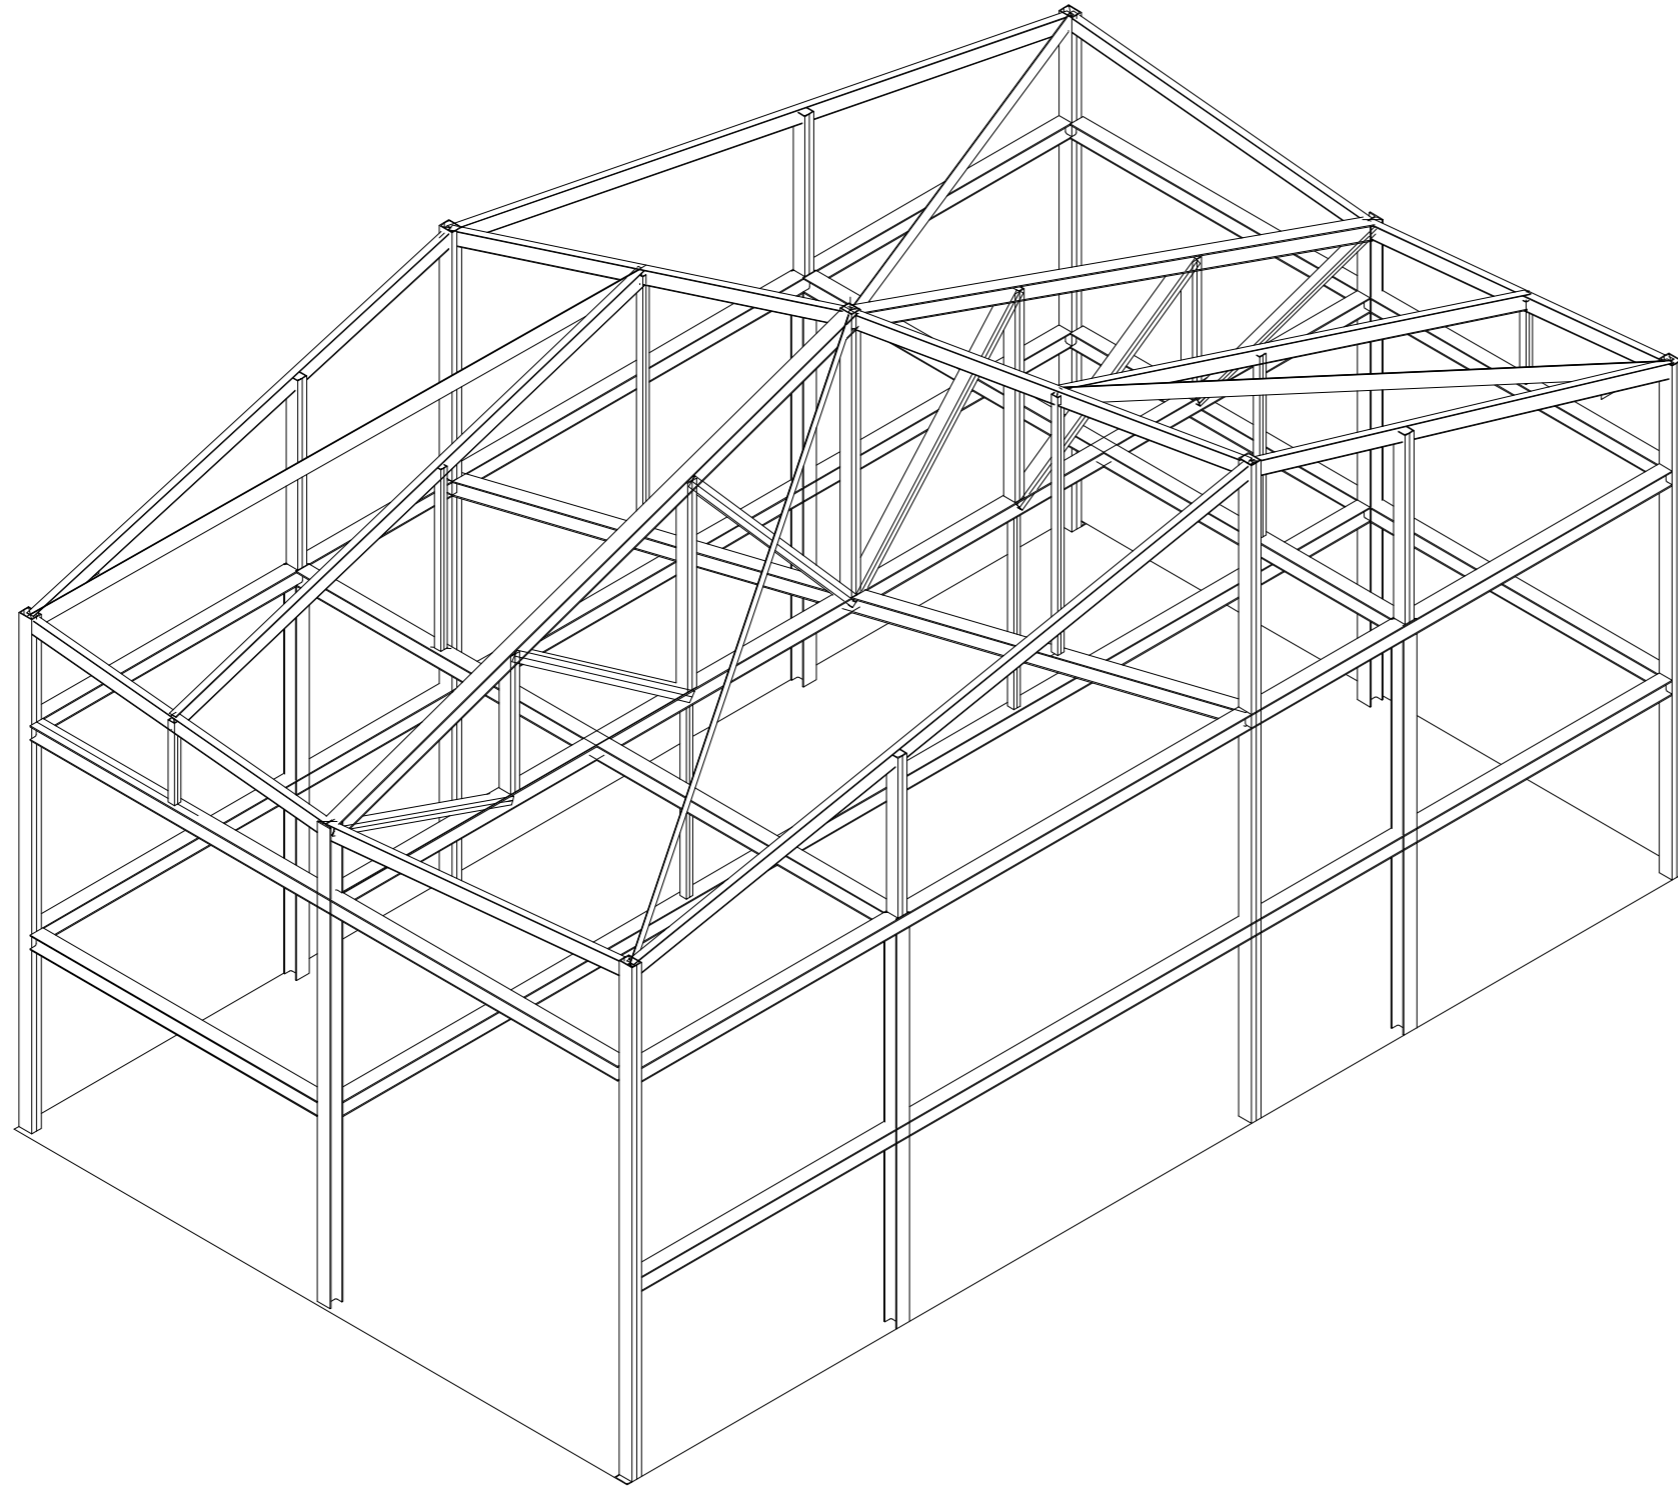

TÍTULO:

**HOTEL SANTACREU EN LA
EN LA ISLA DE TABARCA**

PROMOTOR:

CASA IAIA PROVIDENCIA S.L.

NOMBRE PLANO:

12. 3D ESTRUCTURA

FECHA DE FINALIZACIÓN:

AGOSTO 2017

ESCALA:

A3 [1:100]

ARQUITECTOS:

DIEGO LÓPEZ FUSTER

ANDRÉS SILANES CALONGE

FERNANDO VALDERRAMA GARRE