



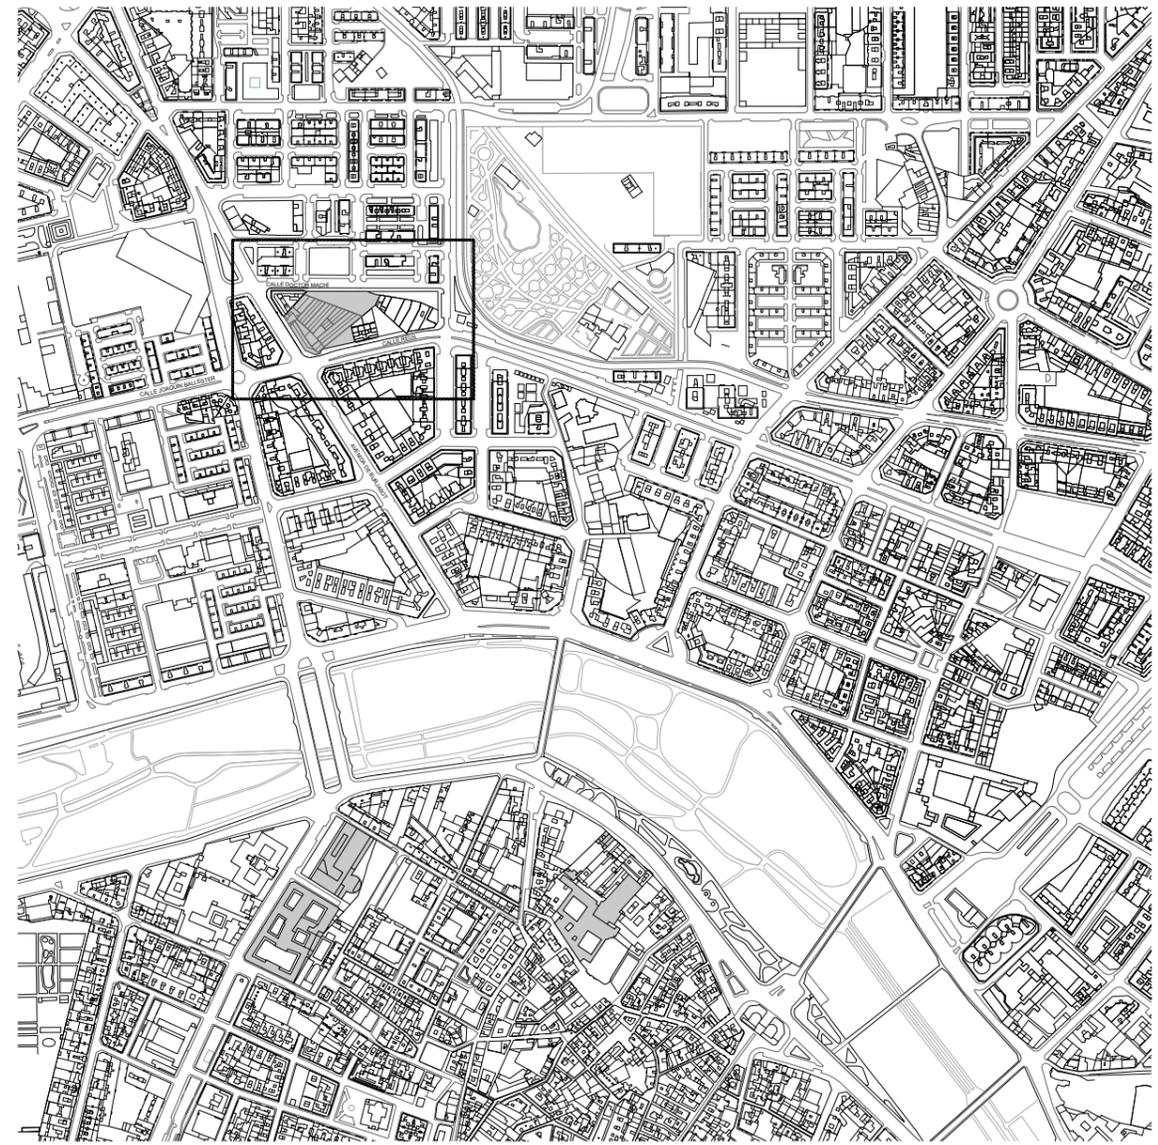

SITUACIÓN. E: 1/10000

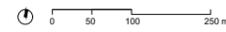

EMPLAZAMIENTO. E: 1/4000






0 1 2 5 10 m



- 1 CENTRO DE DÍA
- 2 RESTAURANTE RICARD CAMARENA
- 3 PATIO PRINCIPAL
- 4 CENTRO DE ARTE BOMBAS GENS
- 5 OFICINAS VILLA
- 6 REFUGIO ANTIAÉREO
- 7 FUNDACIÓN WILSON
- 8 JARDÍN POSTERIOR
- 9 BODEGA SIGLO XV

0 1 2 3 10m

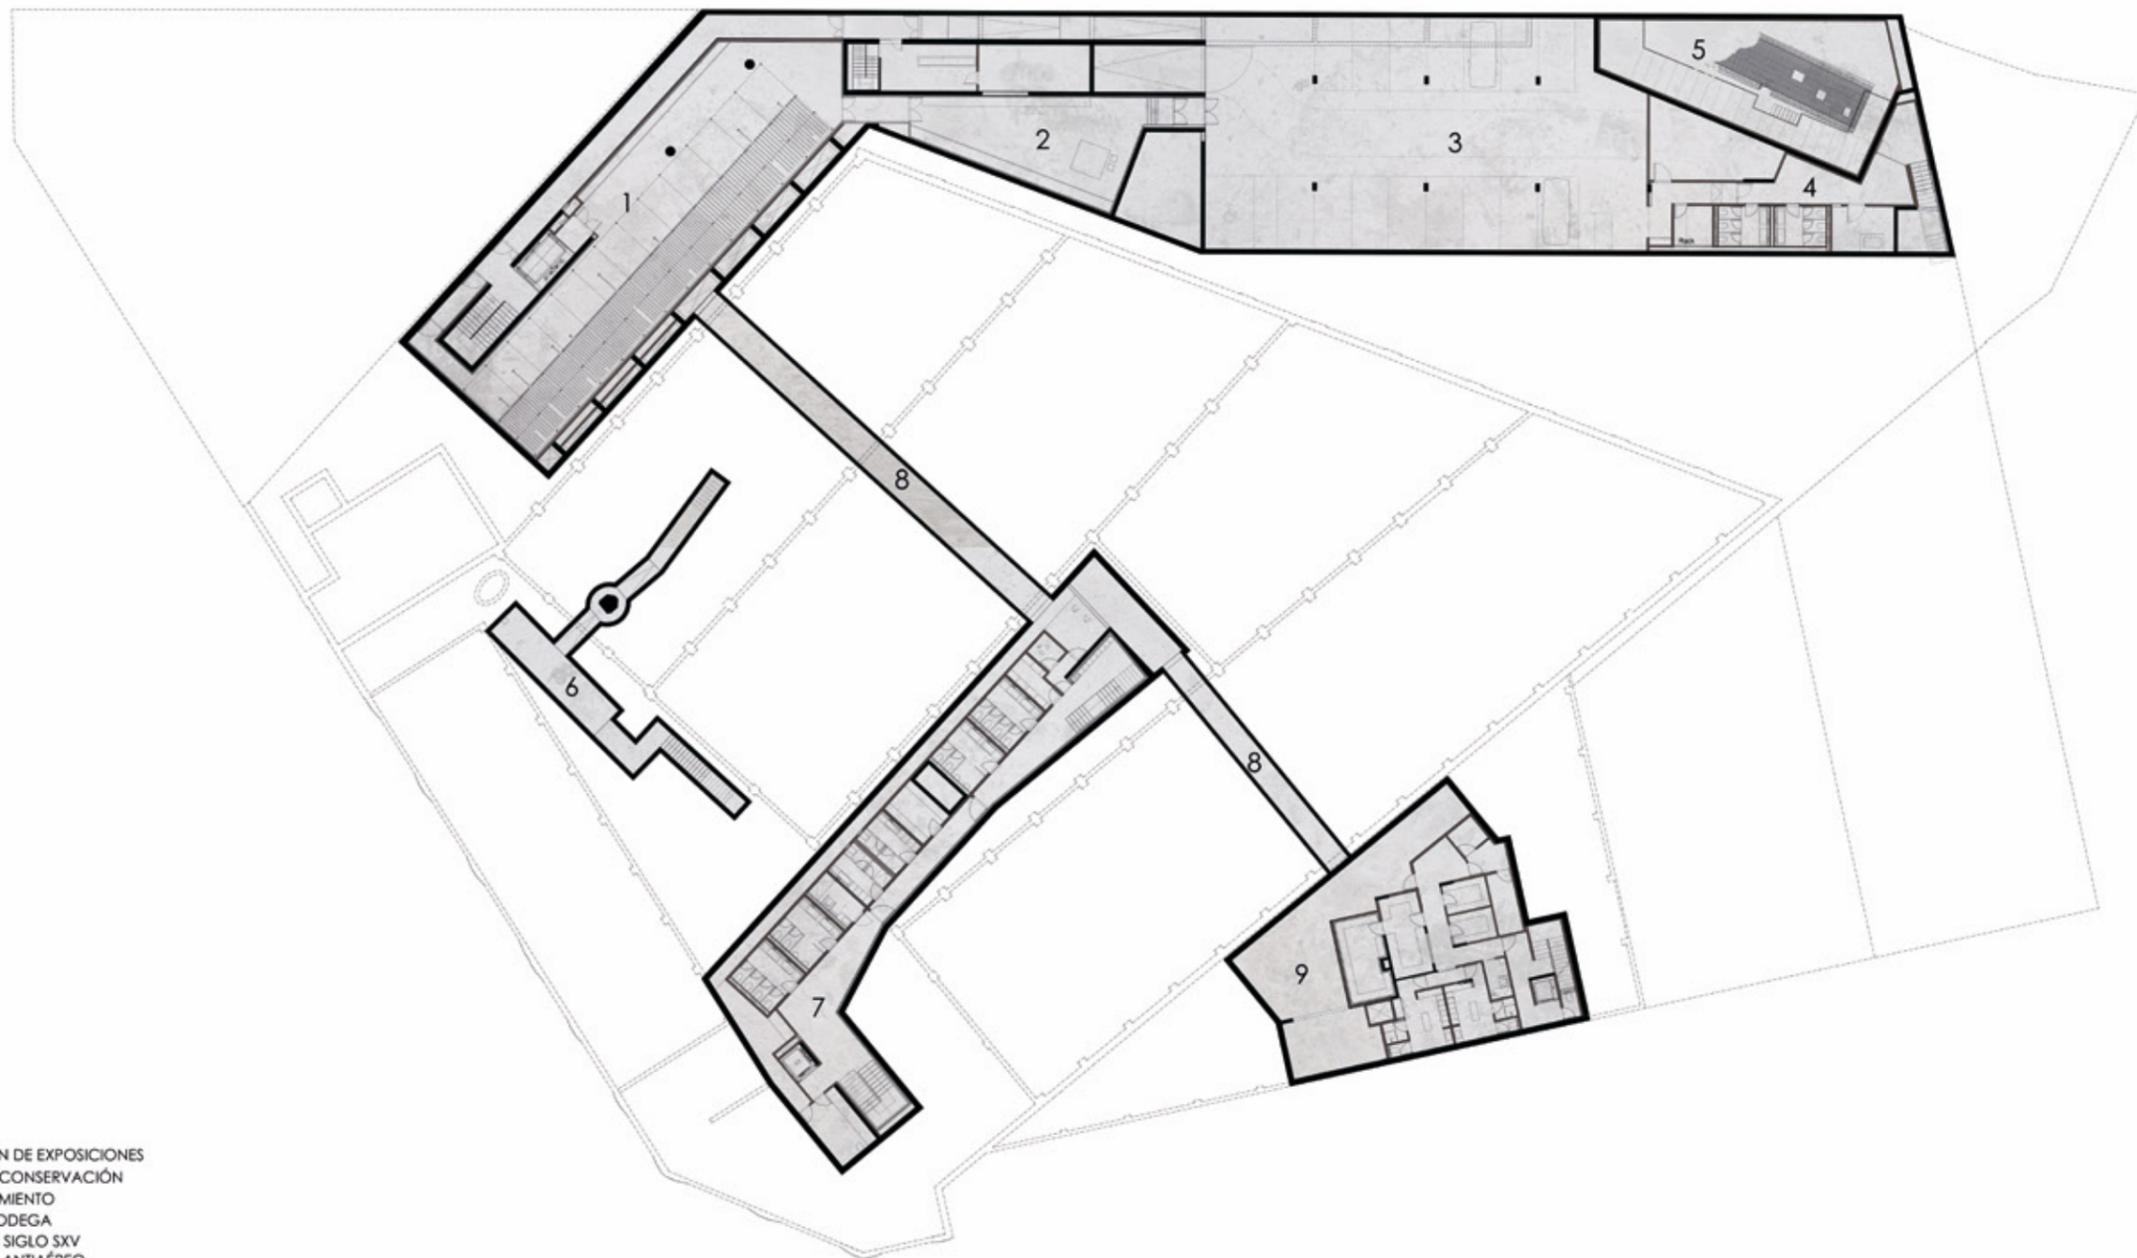

- 1 ALMACÉN DE EXPOSICIONES
- 2 SALA DE CONSERVACIÓN
- 3 APARCAMIENTO
- 4 ASEOS BODEGA
- 5 BODEGA SIGLO SXV
- 6 REFUGIO ANTIAÉREO
- 7 ASEOS CENTRO DE ARTE
- 8 GALERÍAS INSTALACIONES
- 9 SÓTANO RESTAURANTE



