
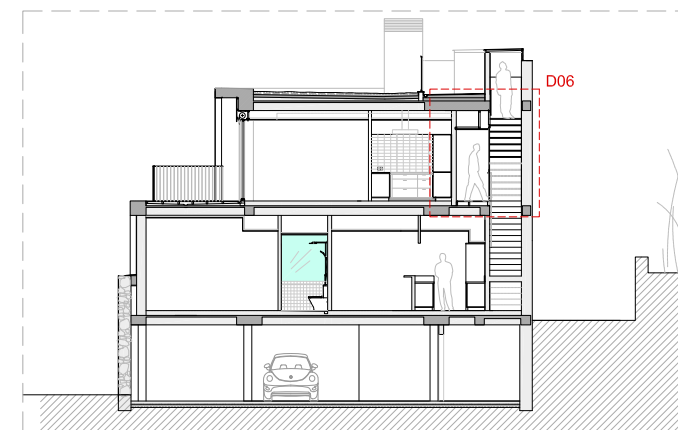
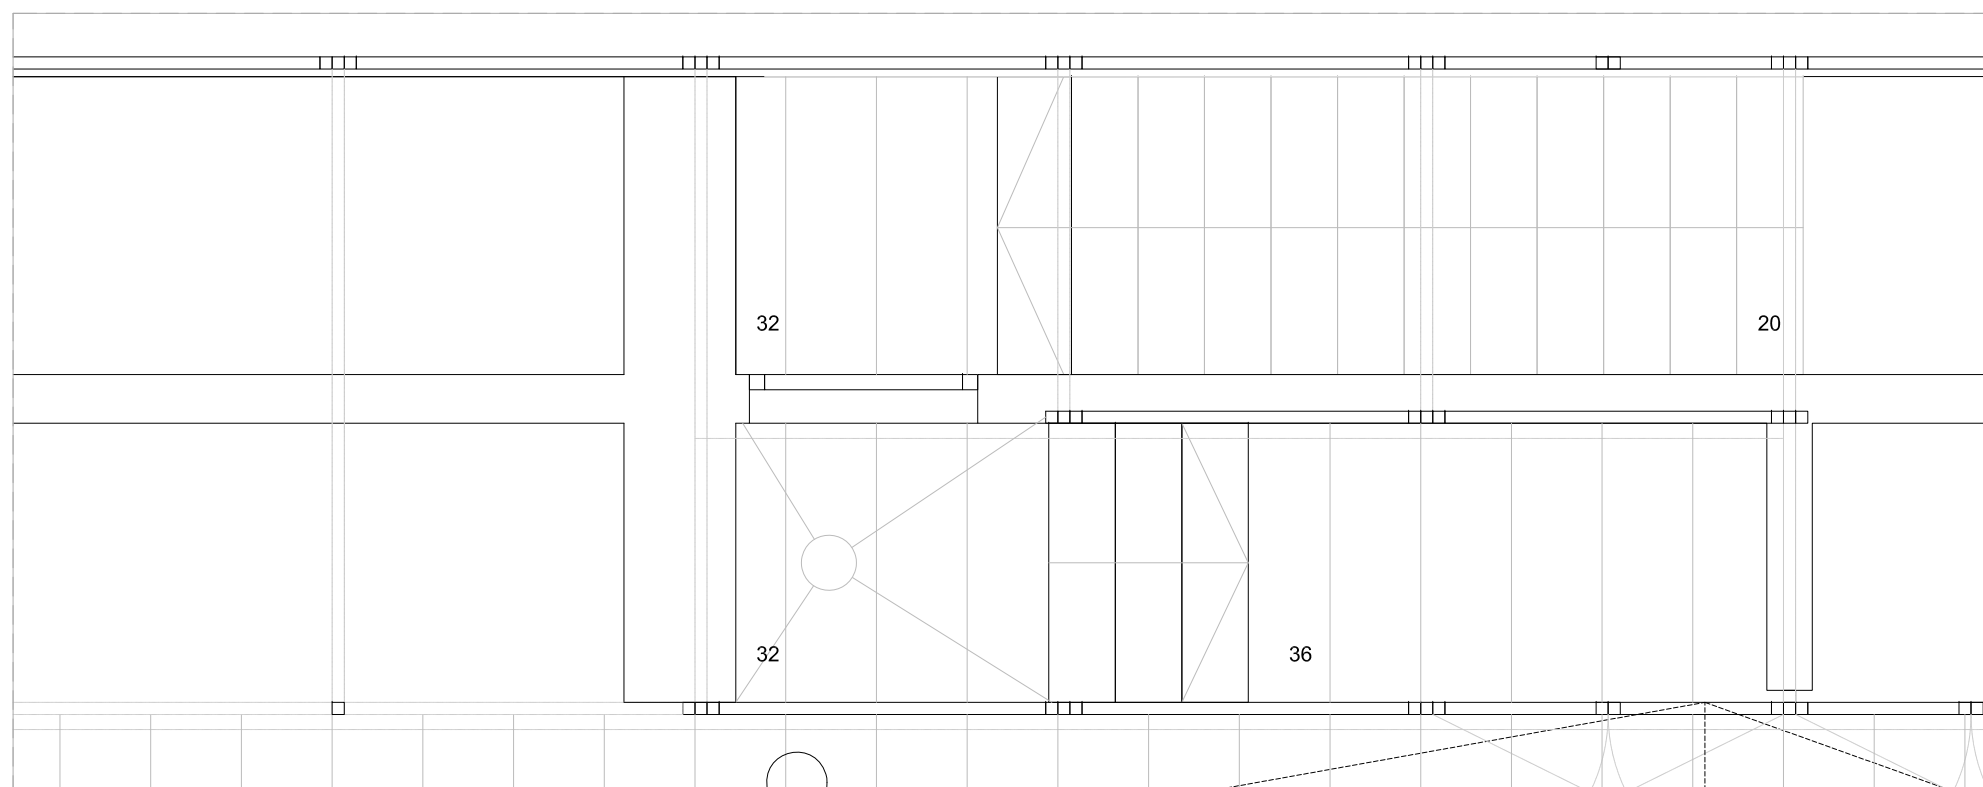
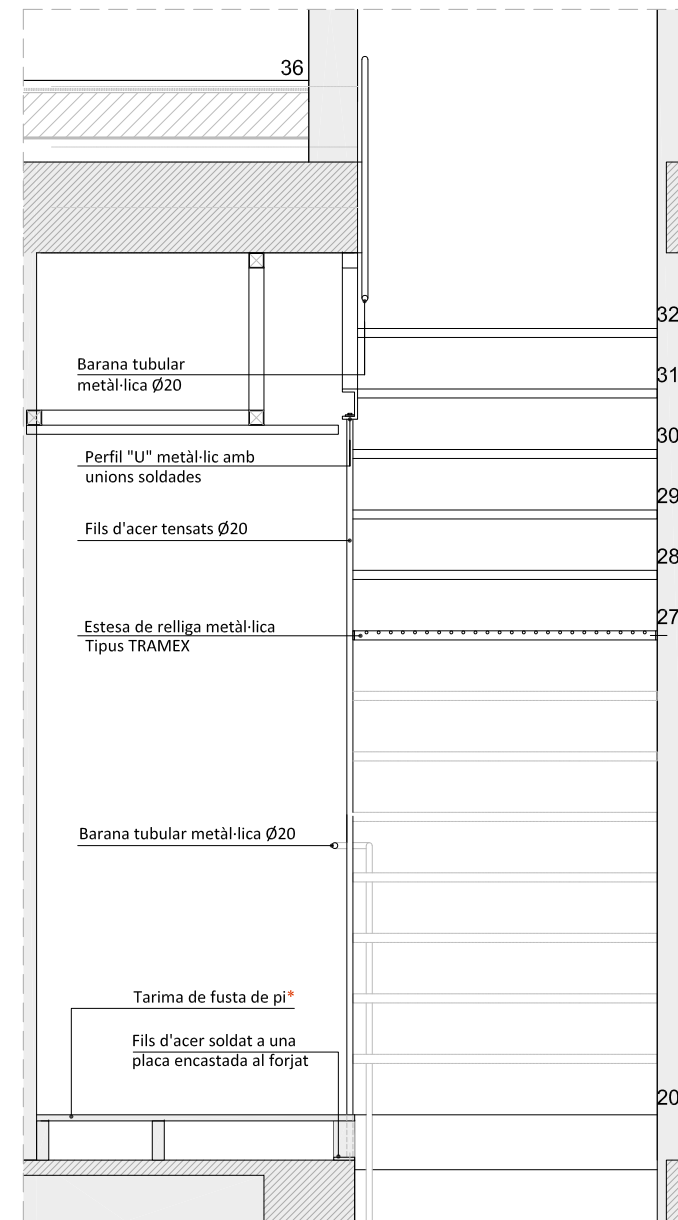


D06

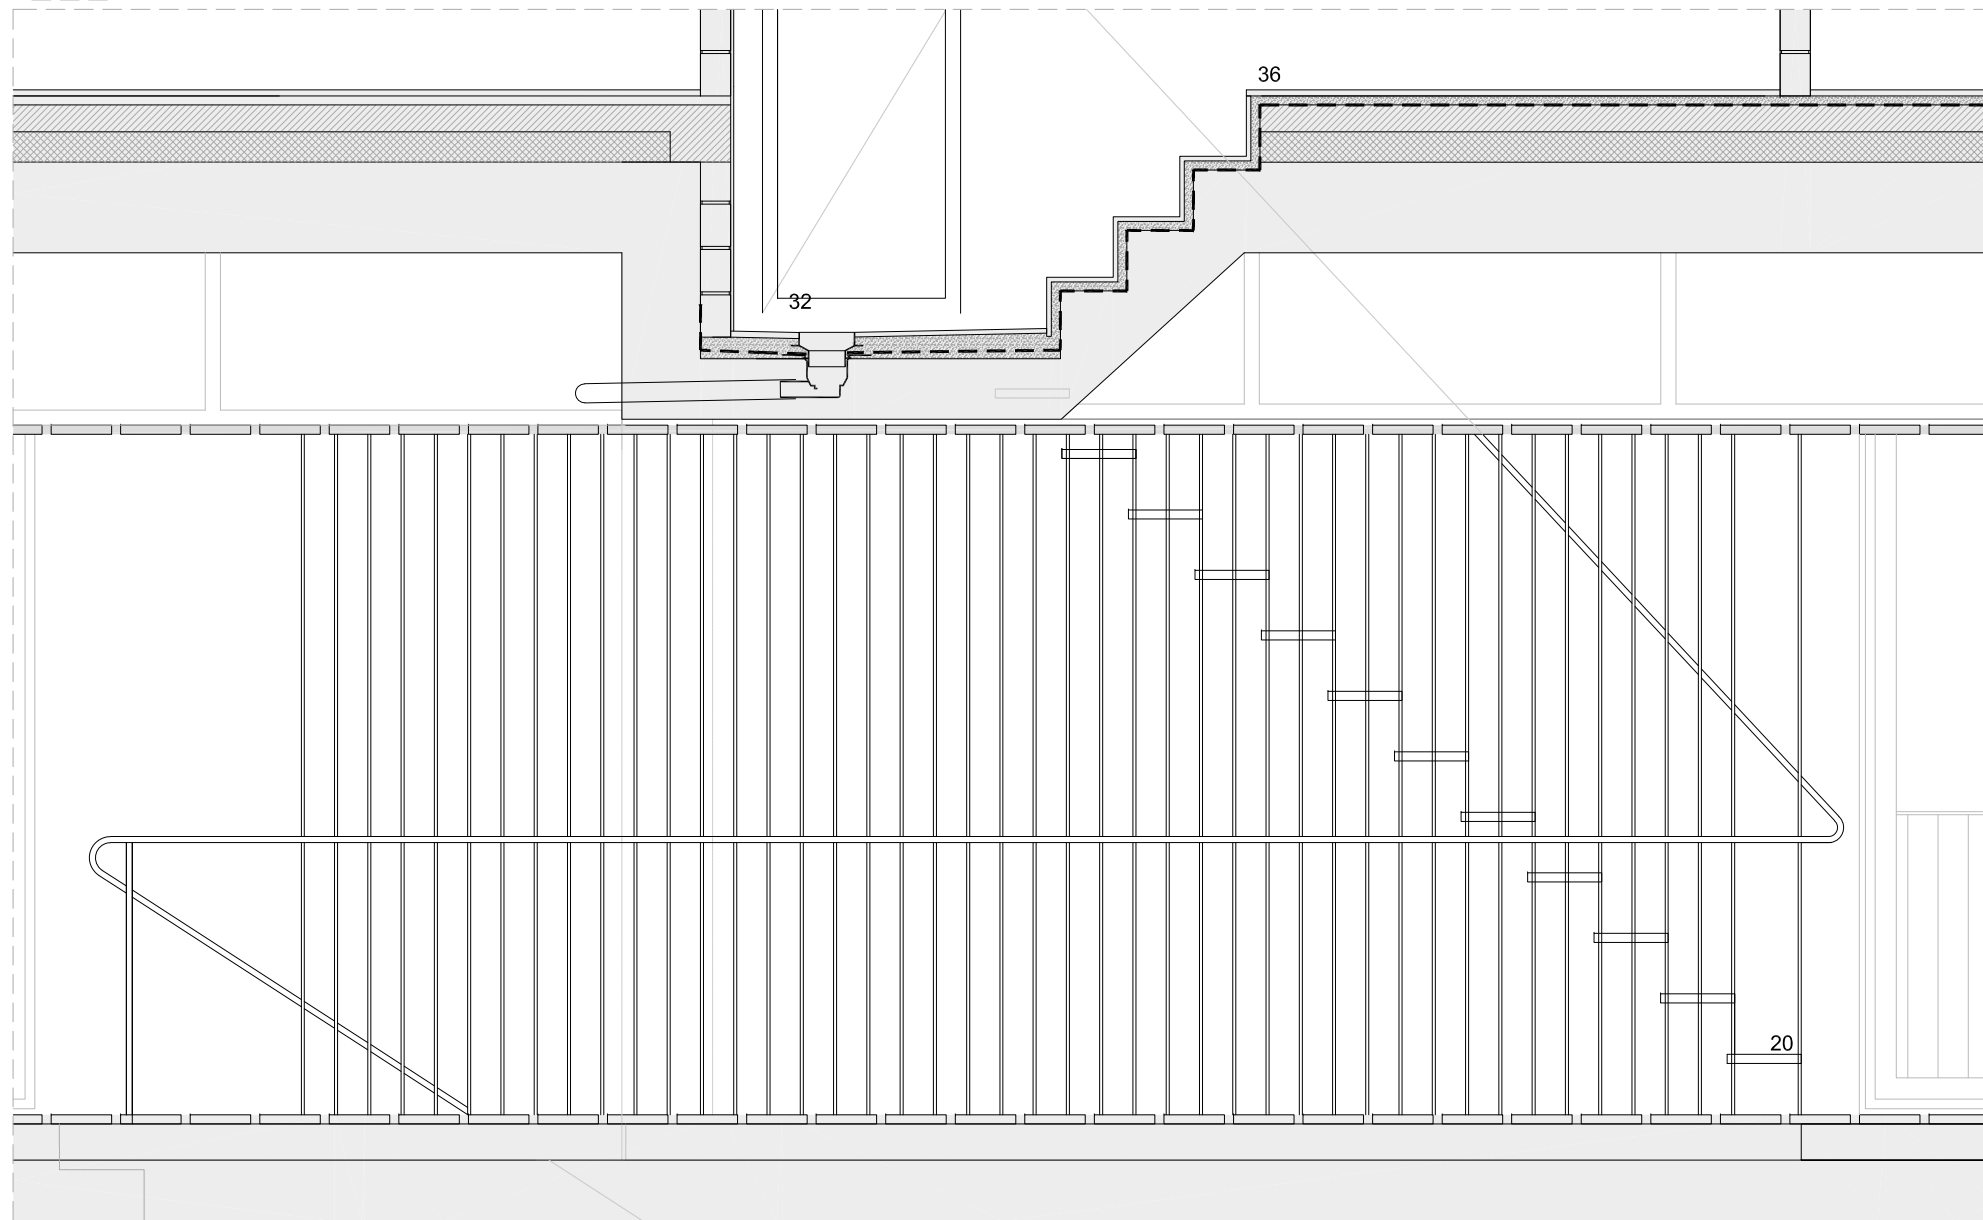

PROJECTE EXECUTIU
**6 habitatges a
 Cabrera de Mar**

EMPLAÇAMENT
 CABRERA DE BAR
 Baixada de l'església

CLIENT
 -





ARQUITECTES
 TWOBO
 PABLO TWOSE
 MARIA PANCORBO
 ALBERTO TWOSE

2019

PLÀNOL
 PLÀNOLS EN DETALL

ESCALA

D.02

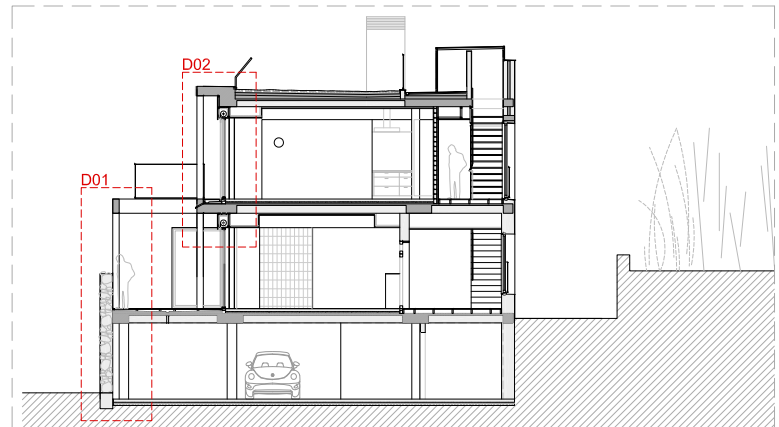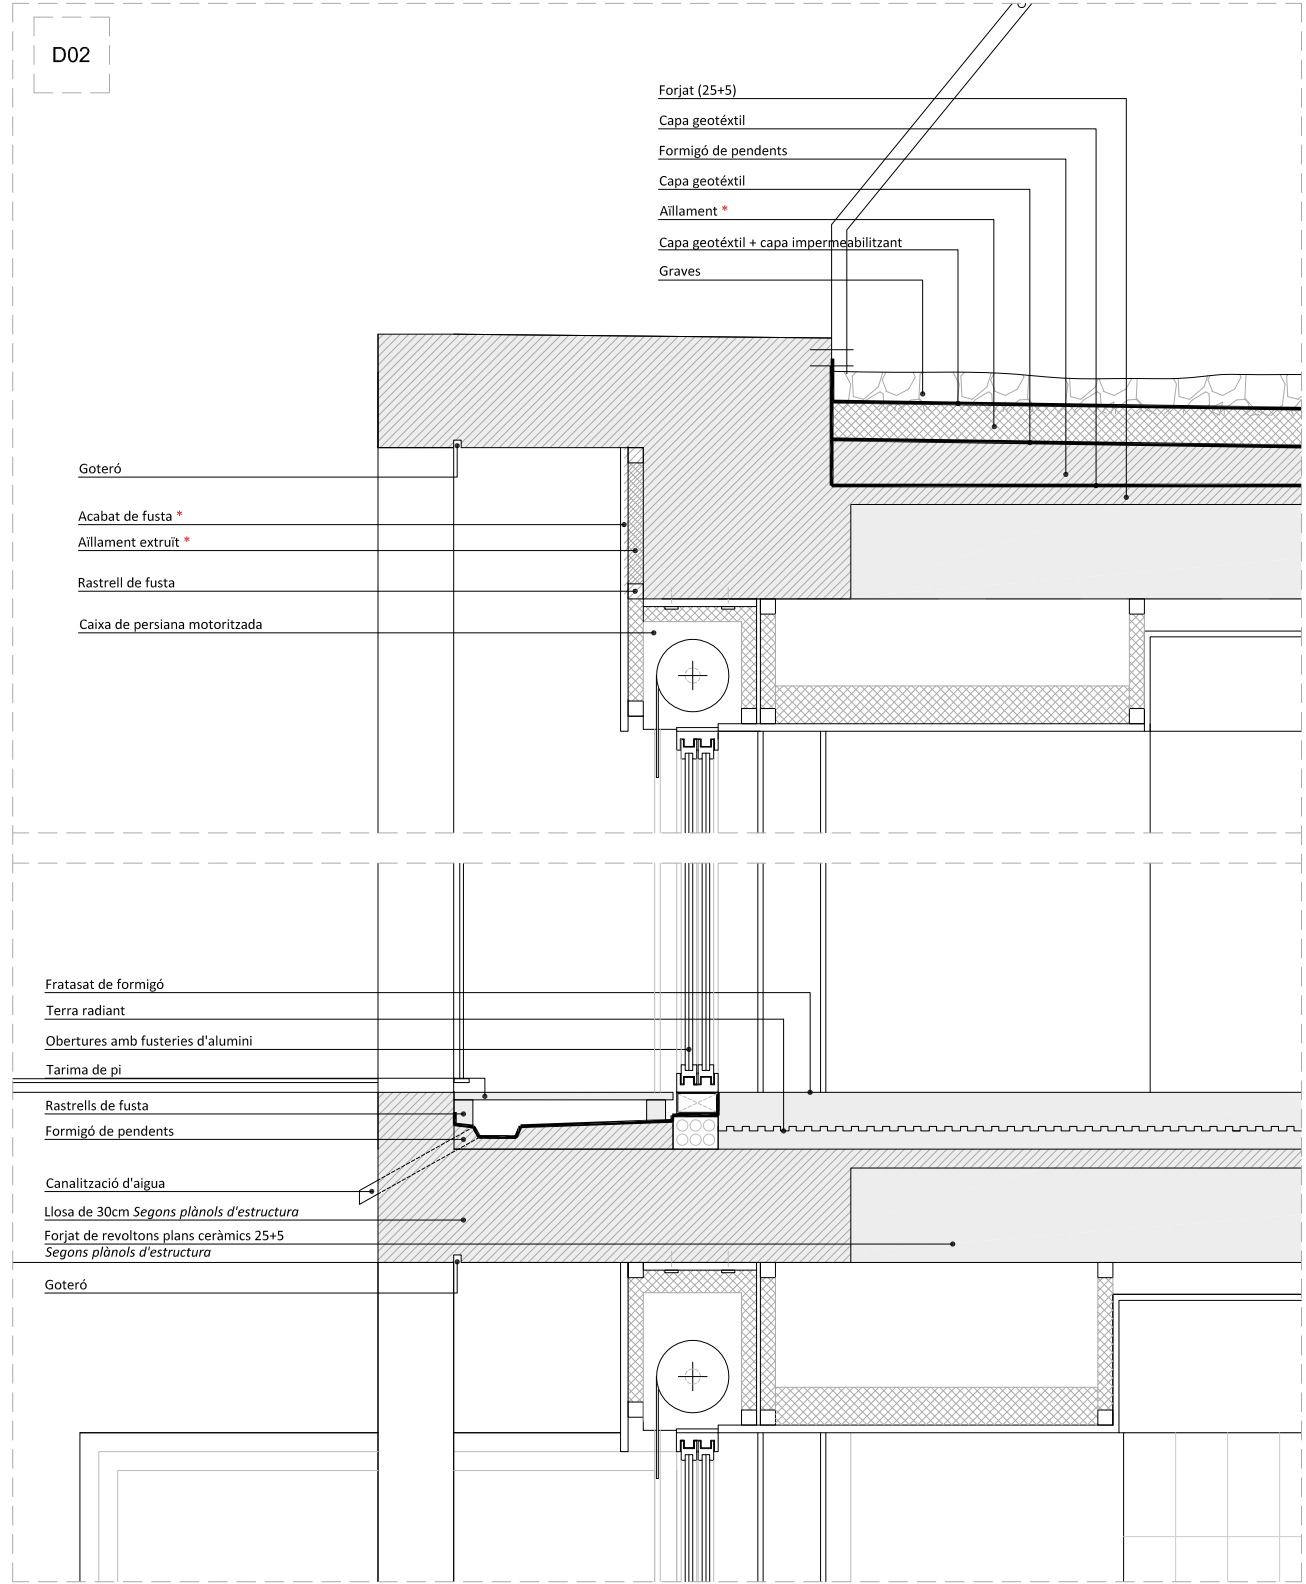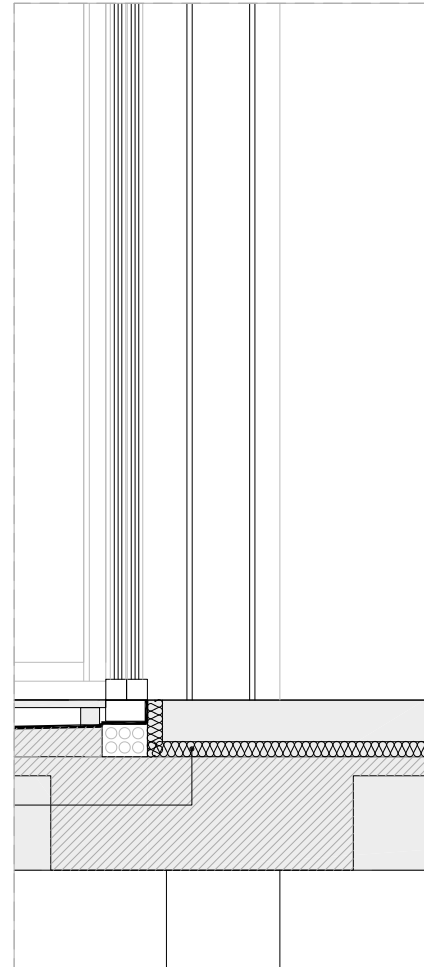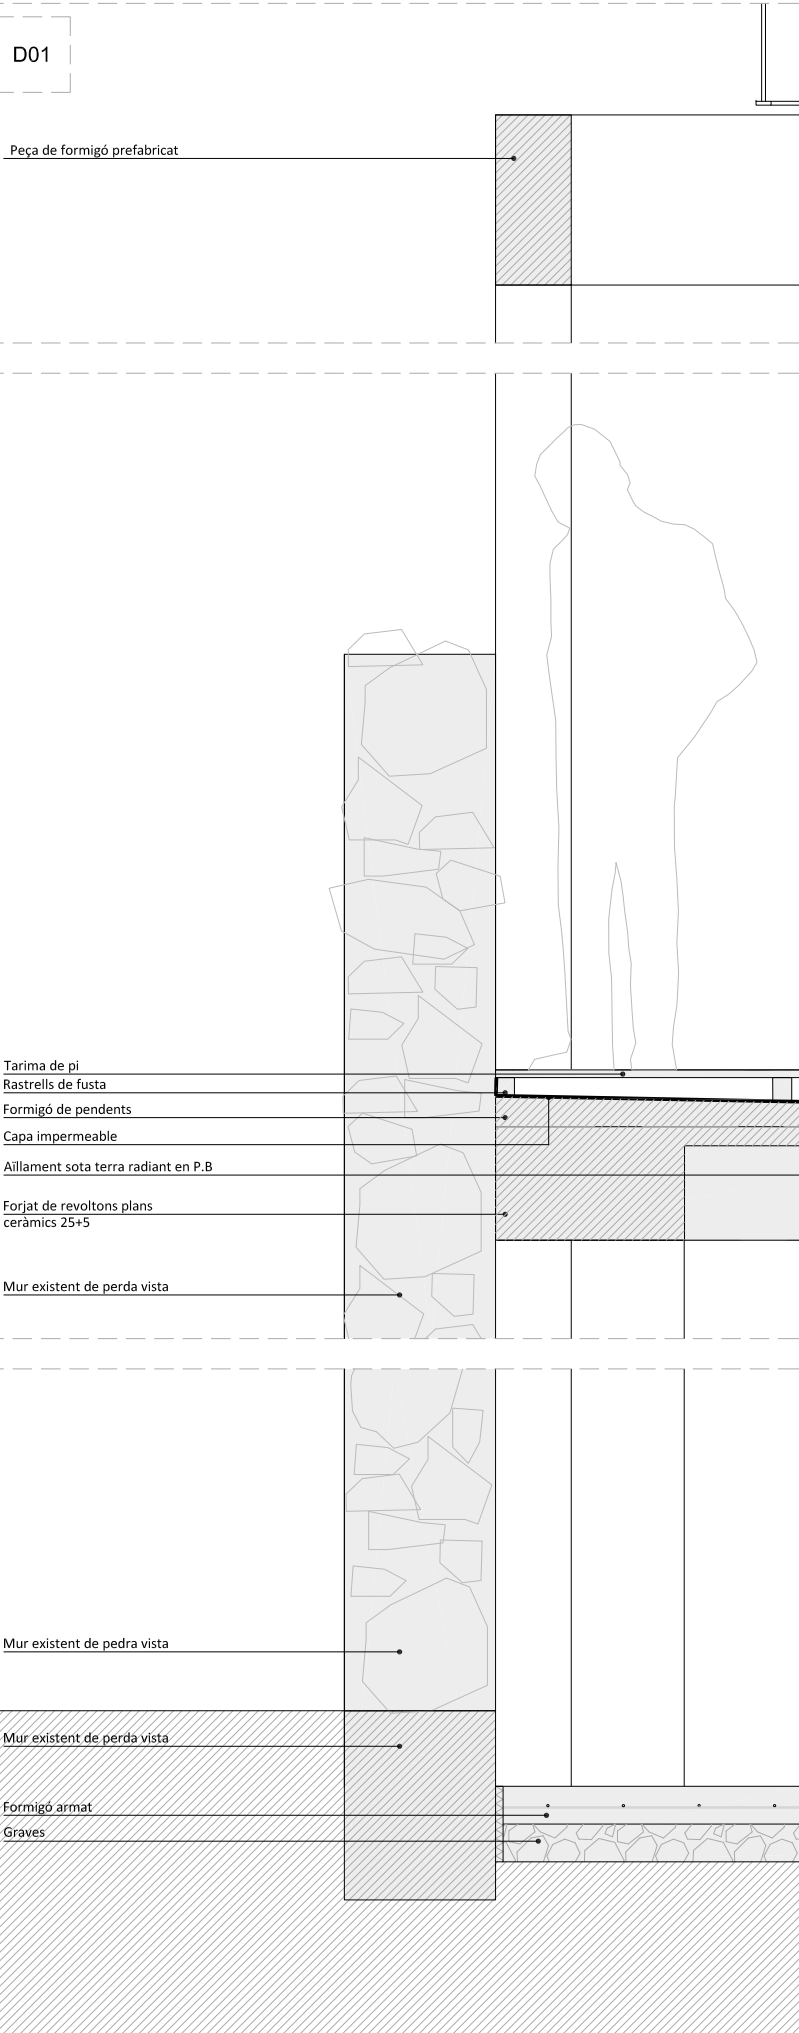


PROJECTE EXECUTIU
**6 habitatges a
 Cabrera de Mar**

EMPLAÇAMENT
 CABRERA DE BAR
 Baixada de l'església

CLIENT
 -

ARQUITECTES
 TWOBO
 PABLO TWOSE
 MARIA PANCORBO
 ALBERTO TWOSE

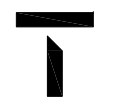

2019
 PLÀNOL
 PLÀNOLS EN DETALL
 SECCIÓ

D.01




1/100 | 0

| 2.5

| 5

PLANTA EN DETALLE. e 1:100
VIVIENDA B. Superficie 96m²

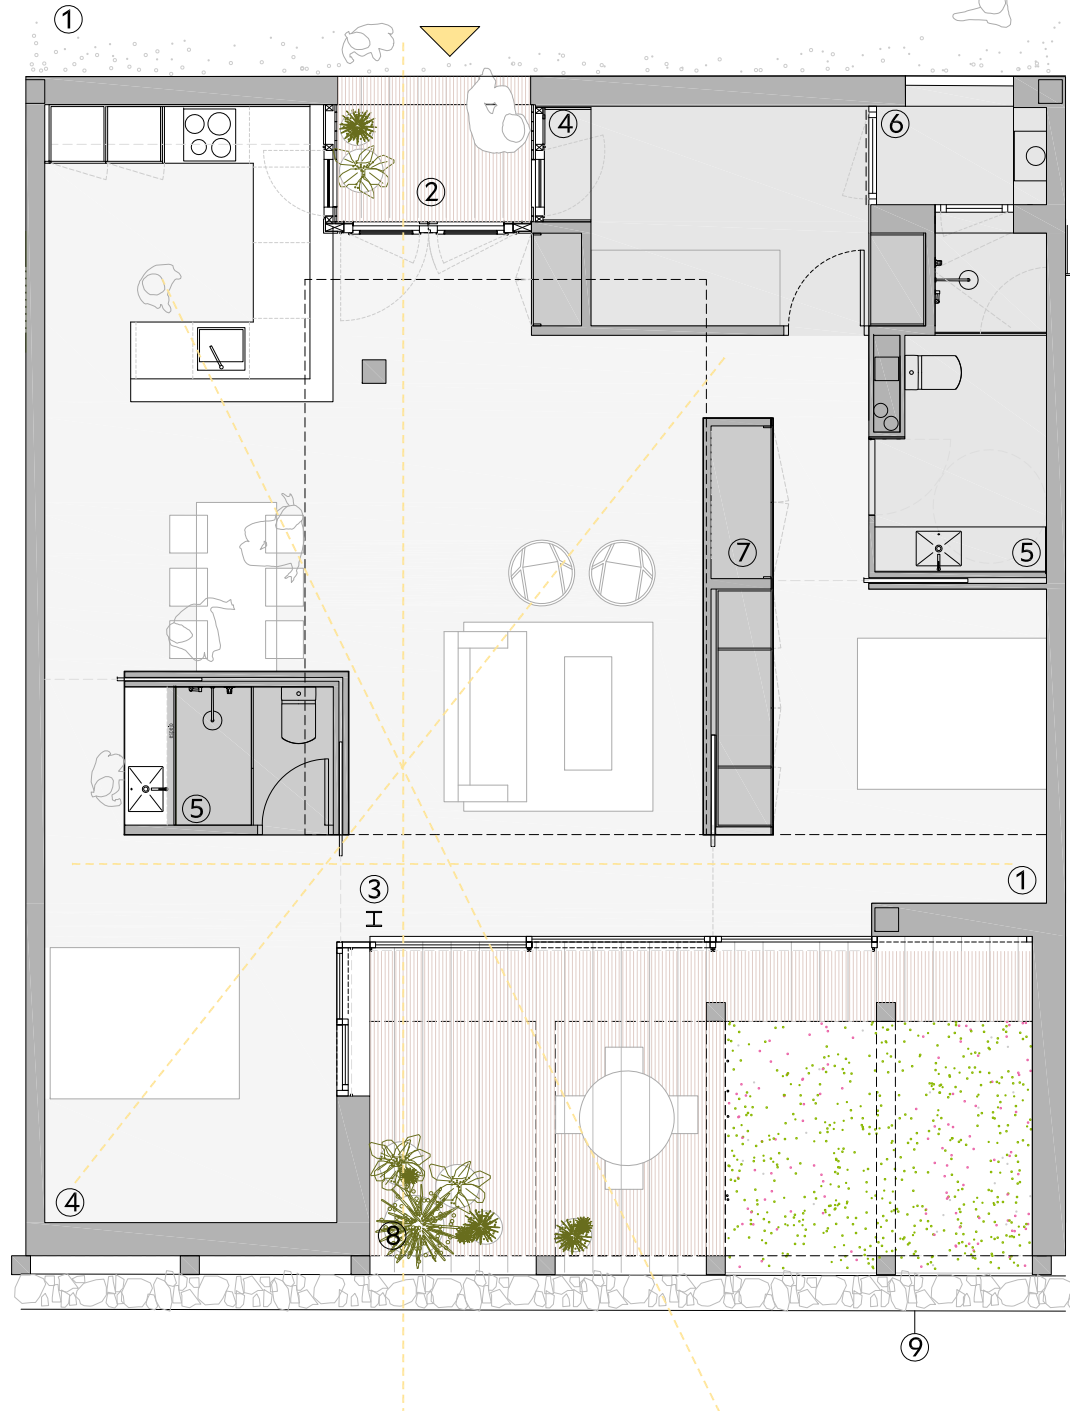

- ① Calle peatonal de san vicenç
- ② Zaguán, espacio entre la calle y la casa
- ③ Espacio abierto: sala comedor cocina
- ④ Habitaciones
- ⑤ Baños
- ⑥ Lavadero
- ⑦ Mueble central
- ⑧ Terraza y pérgolas
- ⑨ Muro de piedra existente.



Carrer San Vicenc

Carr

ACCESO

C

B

A

Carrer baixada de l'església

Iglesia

1/250 | 0 | 2.5 | 5 | 10

PLANTA BAJA e 1:250



Carrer San Vicenç

Carrer San Joan



ACCESO

Carrer baixada de l'església

Iglesia

1/250 | 0 | 2.5 | 5 | 10


PLANTA BAJA e 1:250

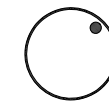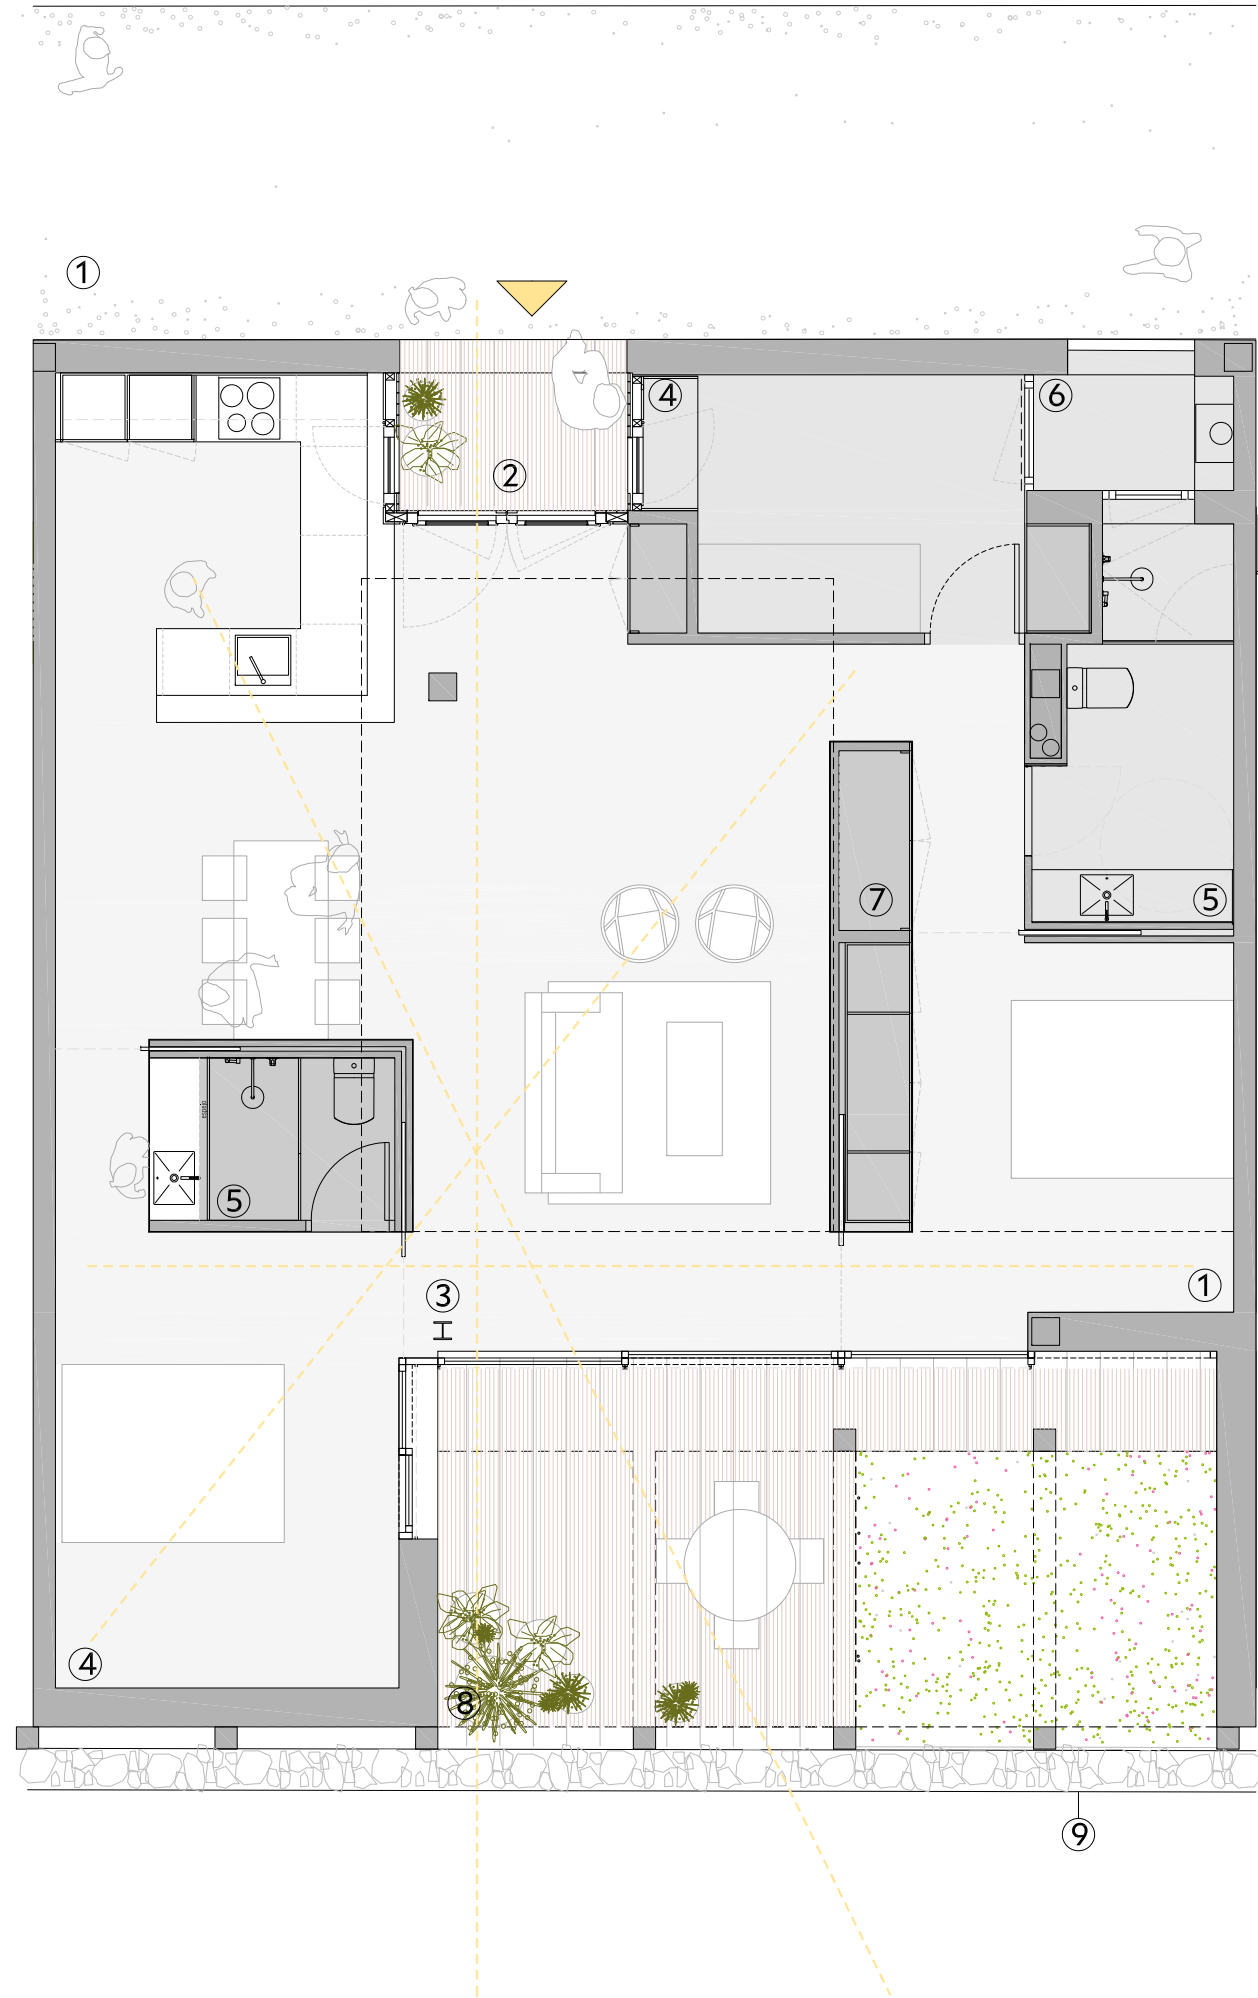


1/100 | 0 | 2.5 | 5

PLANTA EN DETALLE. e 1:100
VIVIENDA B. Superficie 96m²

- ① Calle peatonal de san vicenç
- ② Zagüan, espacio entre la calle y la casa
- ③ Espacio abierto: sala comedor cocina
- ④ Habitaciones
- ⑤ Baños
- ⑥ Lavadero
- ⑦ Mueble central
- ⑧ Terraza y pérgolas
- ⑨ Muro de piedra existente.

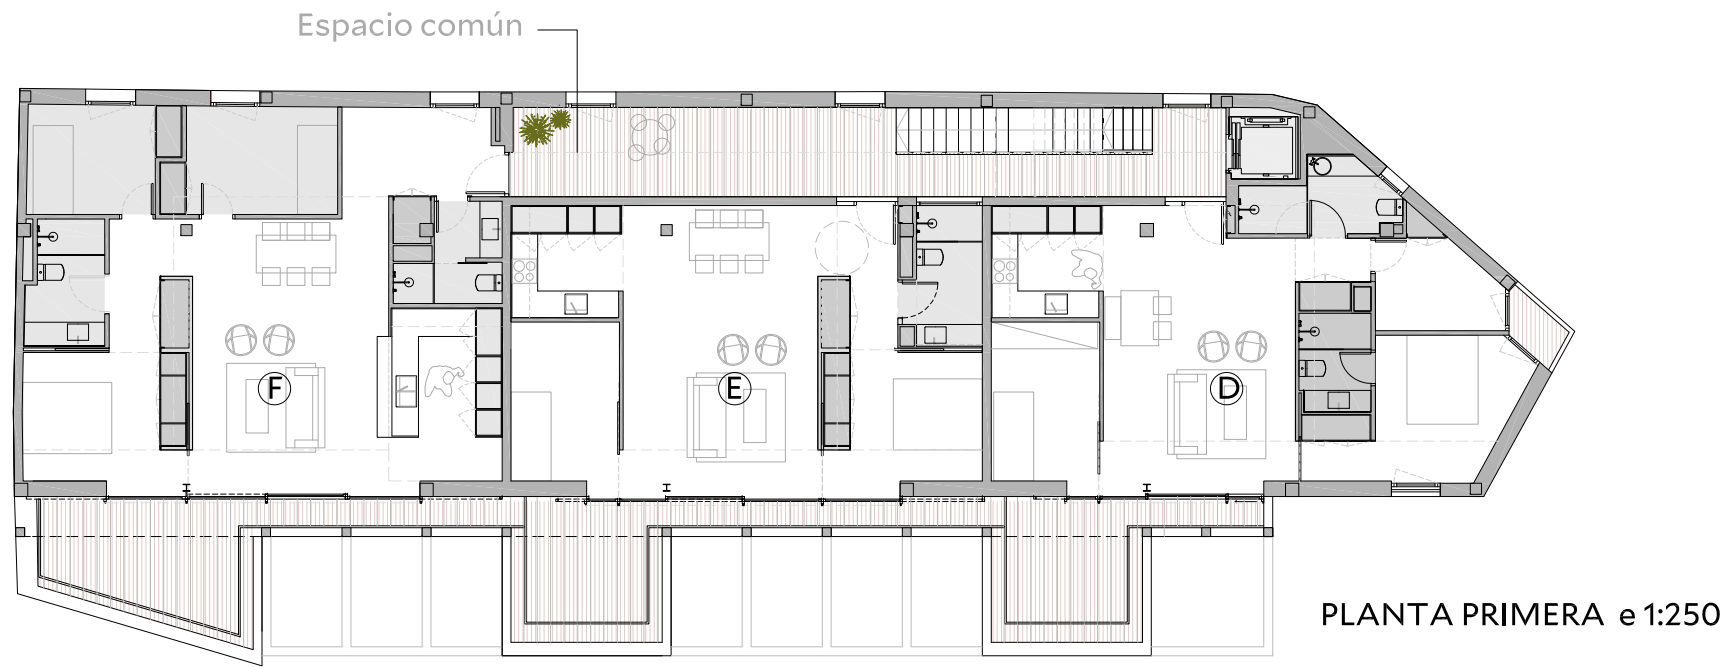

PLANTA PRIMERA e 1:250

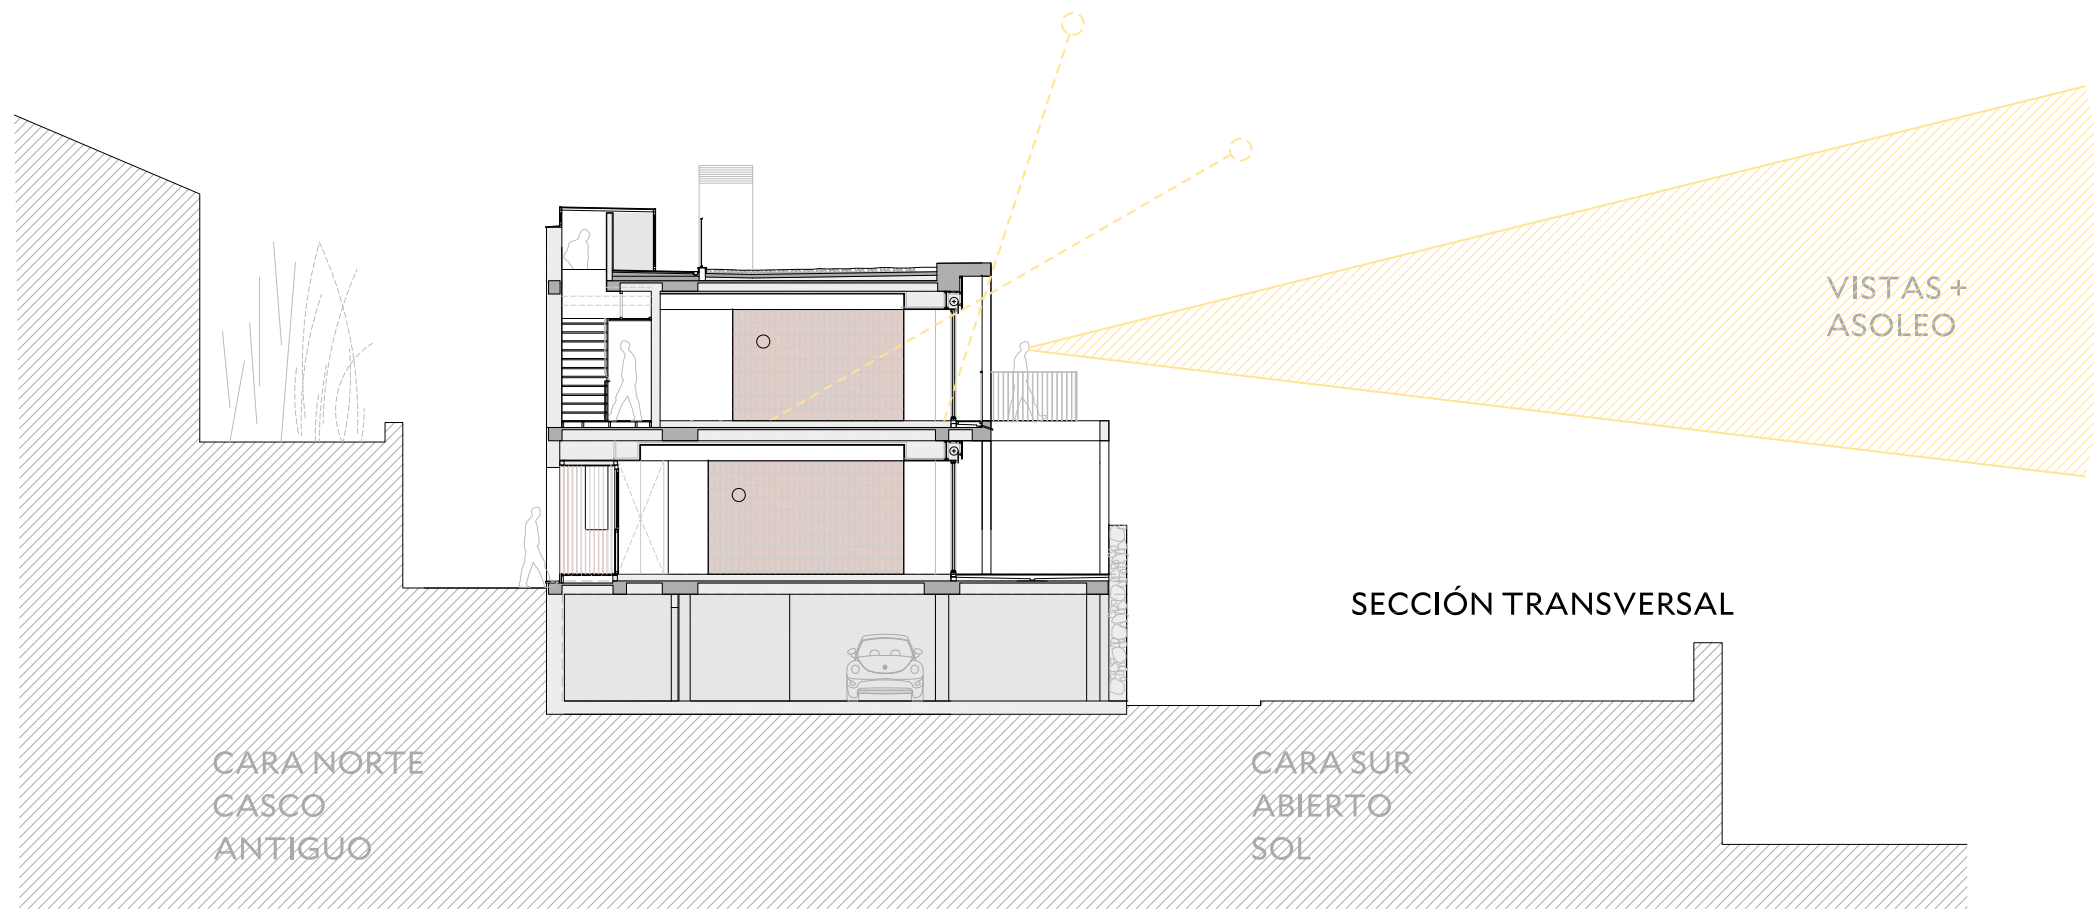

SECCIÓN TRANSVERSAL