


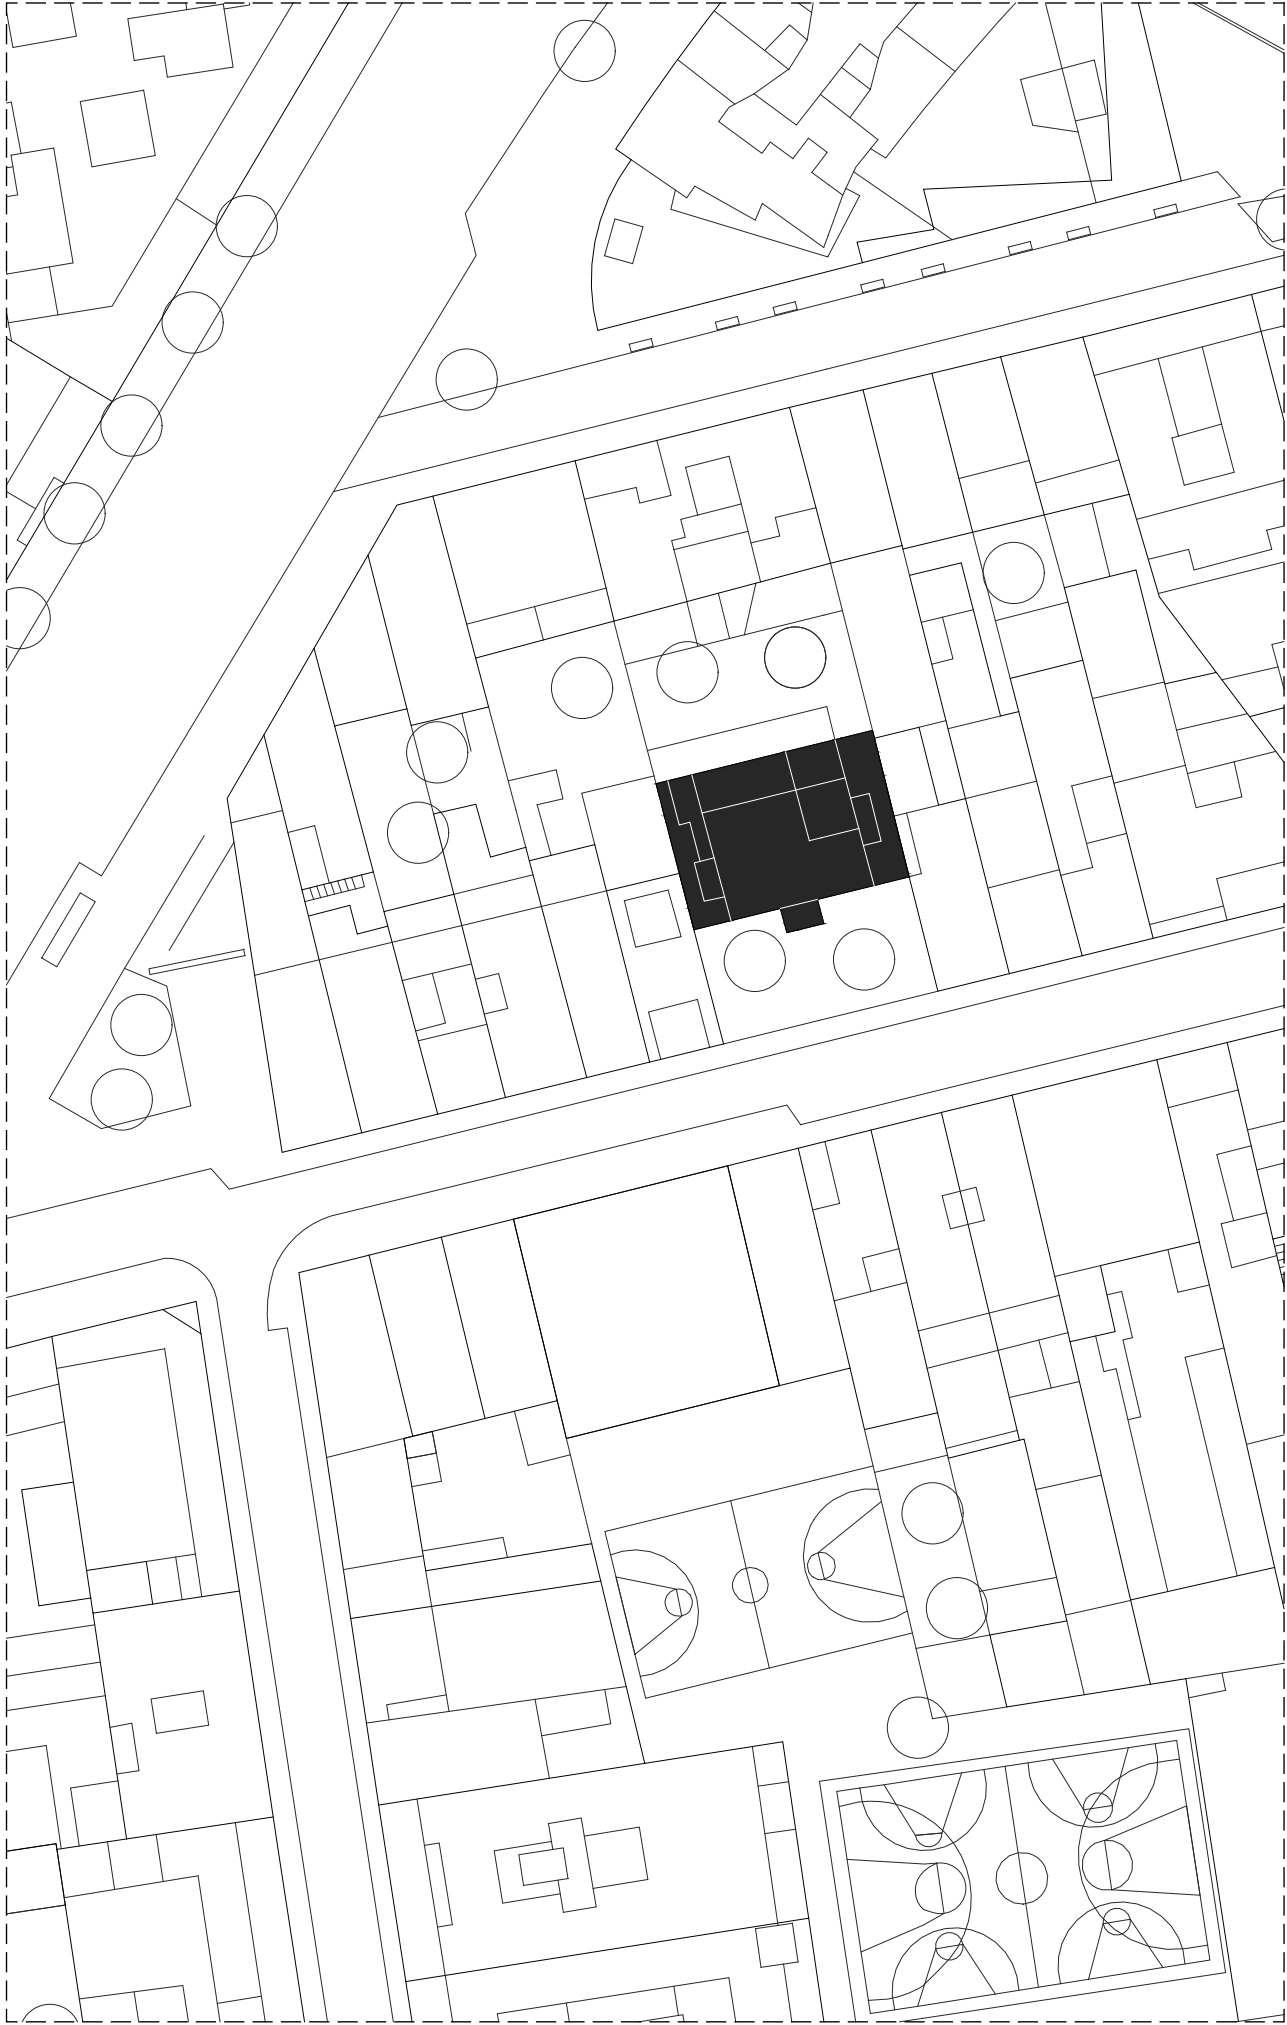

EMPLAZAMIENTO




SITUACIÓN

PLANO SITUACIÓN, EMPLAZAMIENTO
ESCALA 1/500, 1/200


AUTORES CAL GARROFA
JULIA TARNAWSKI
ALBERT GUERRA



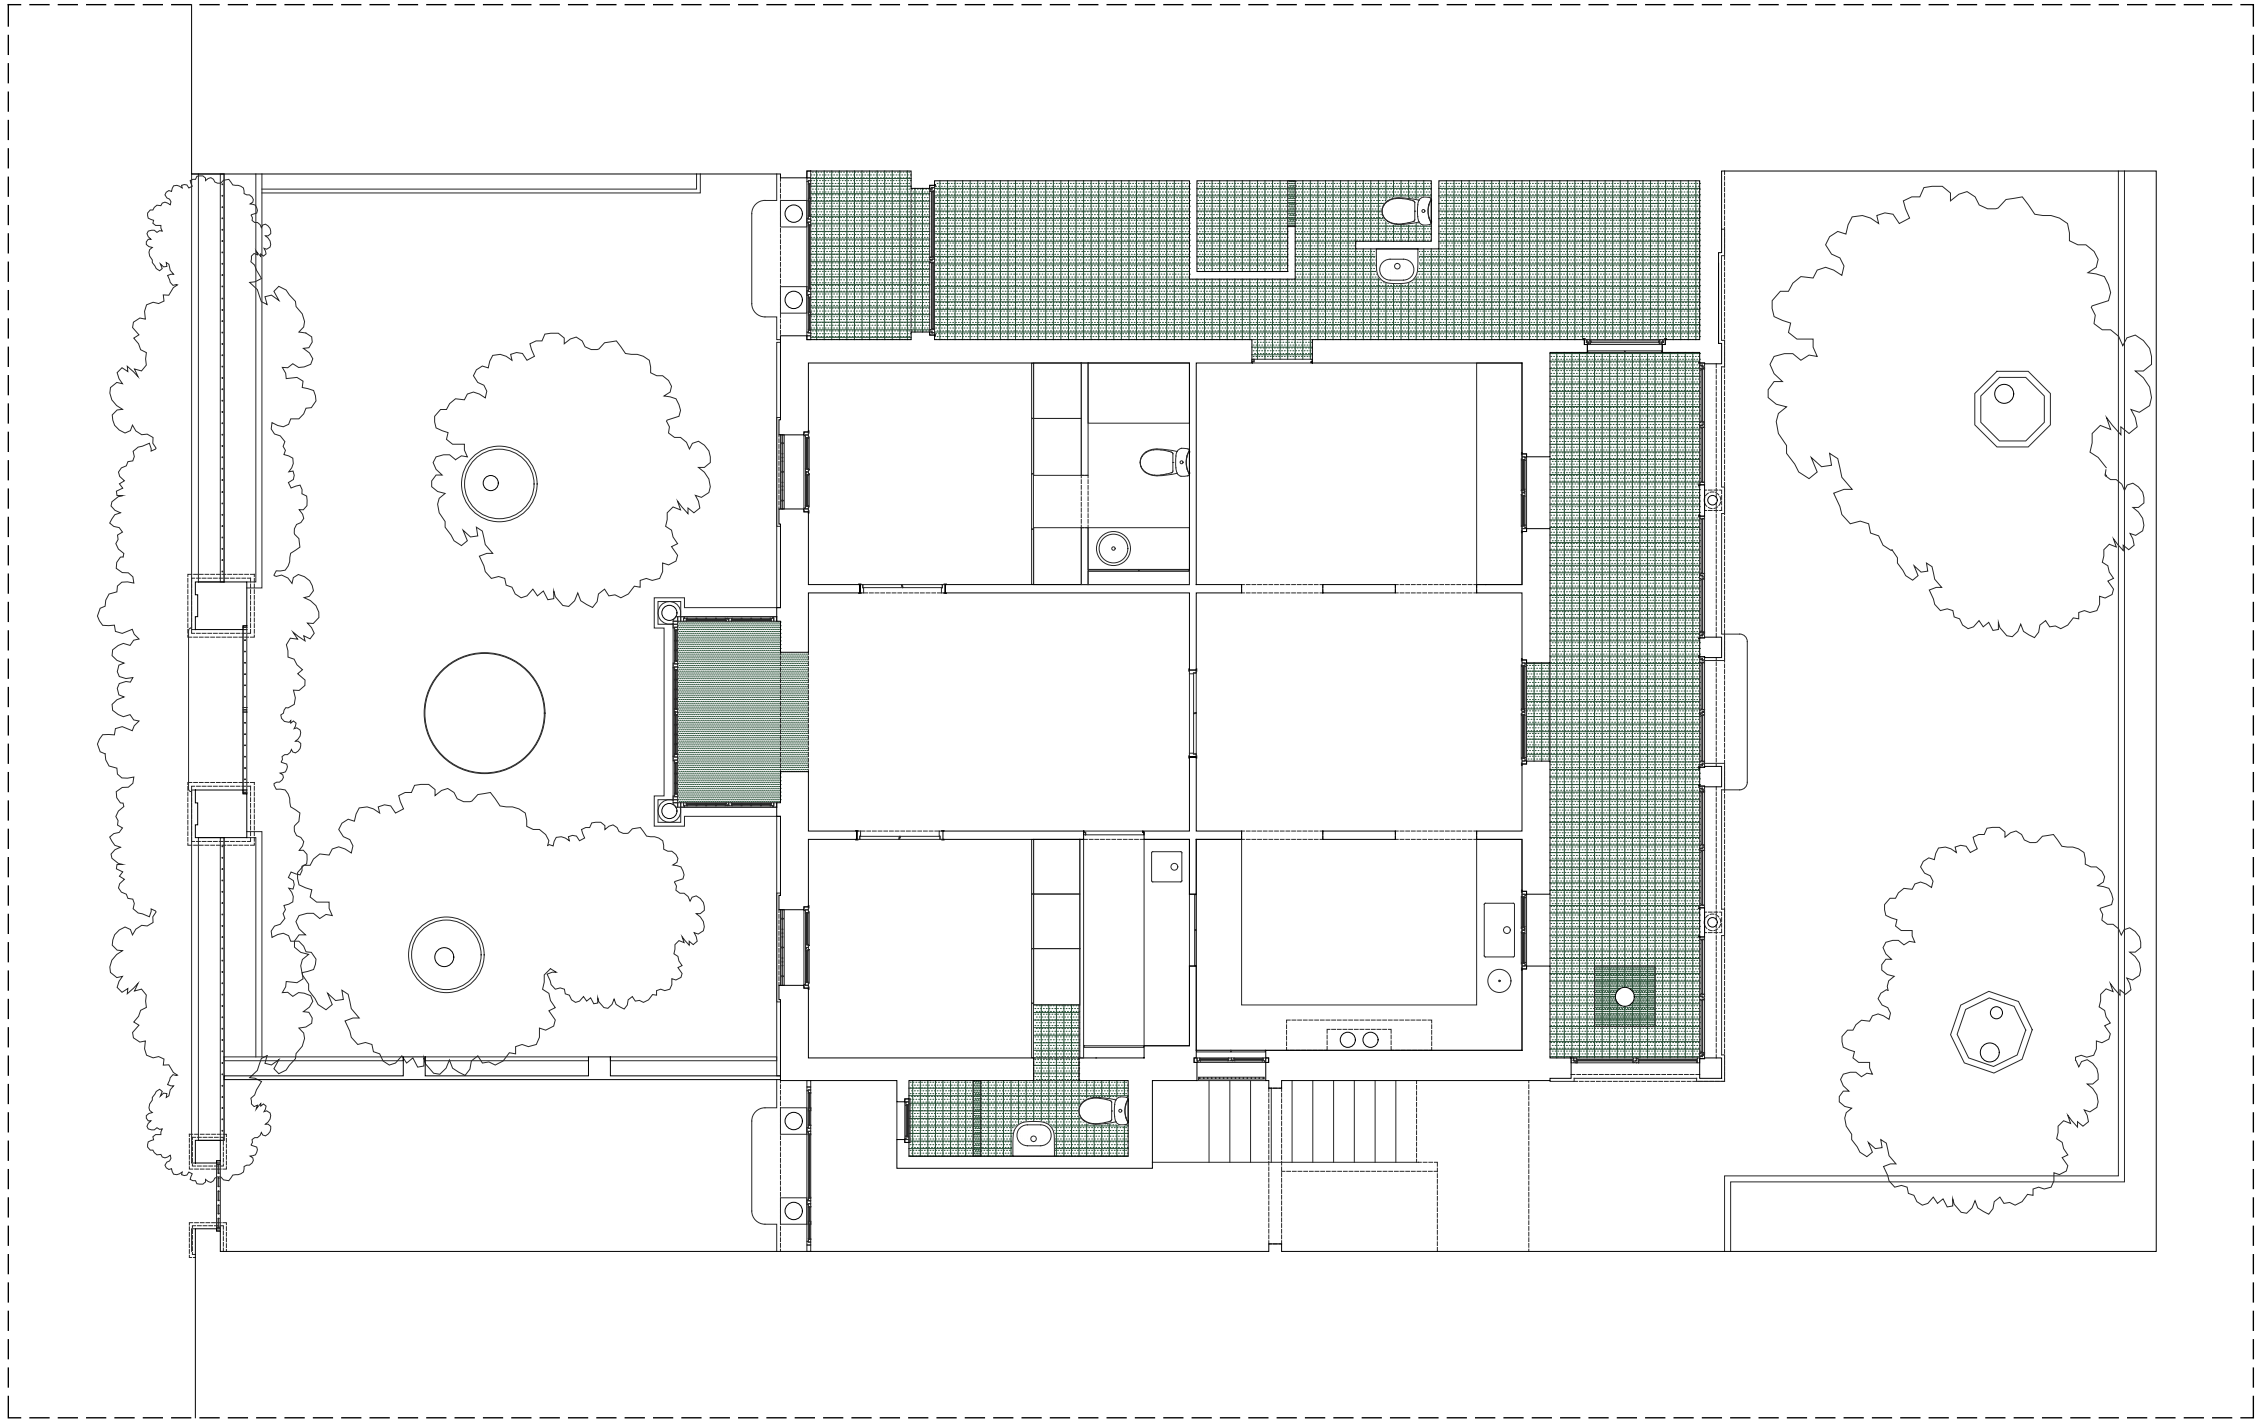

PLANO PLANTA
ESCALA 1/100

CAL GARROFA
AUTORES JULIA TARNAWSKI
ALBERT GUERRA

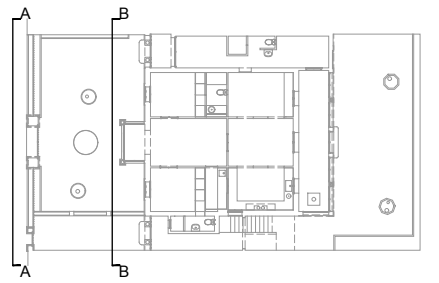


ALZADO AA'
PROPUESTA





ALZADO BB'
PROPUESTA

PLANO SECCIÓN AA', BB'
ESCALA 1/50

CAL GARROFA
AUTORES JULIA TARNAWSKI
ALBERT GUERRA

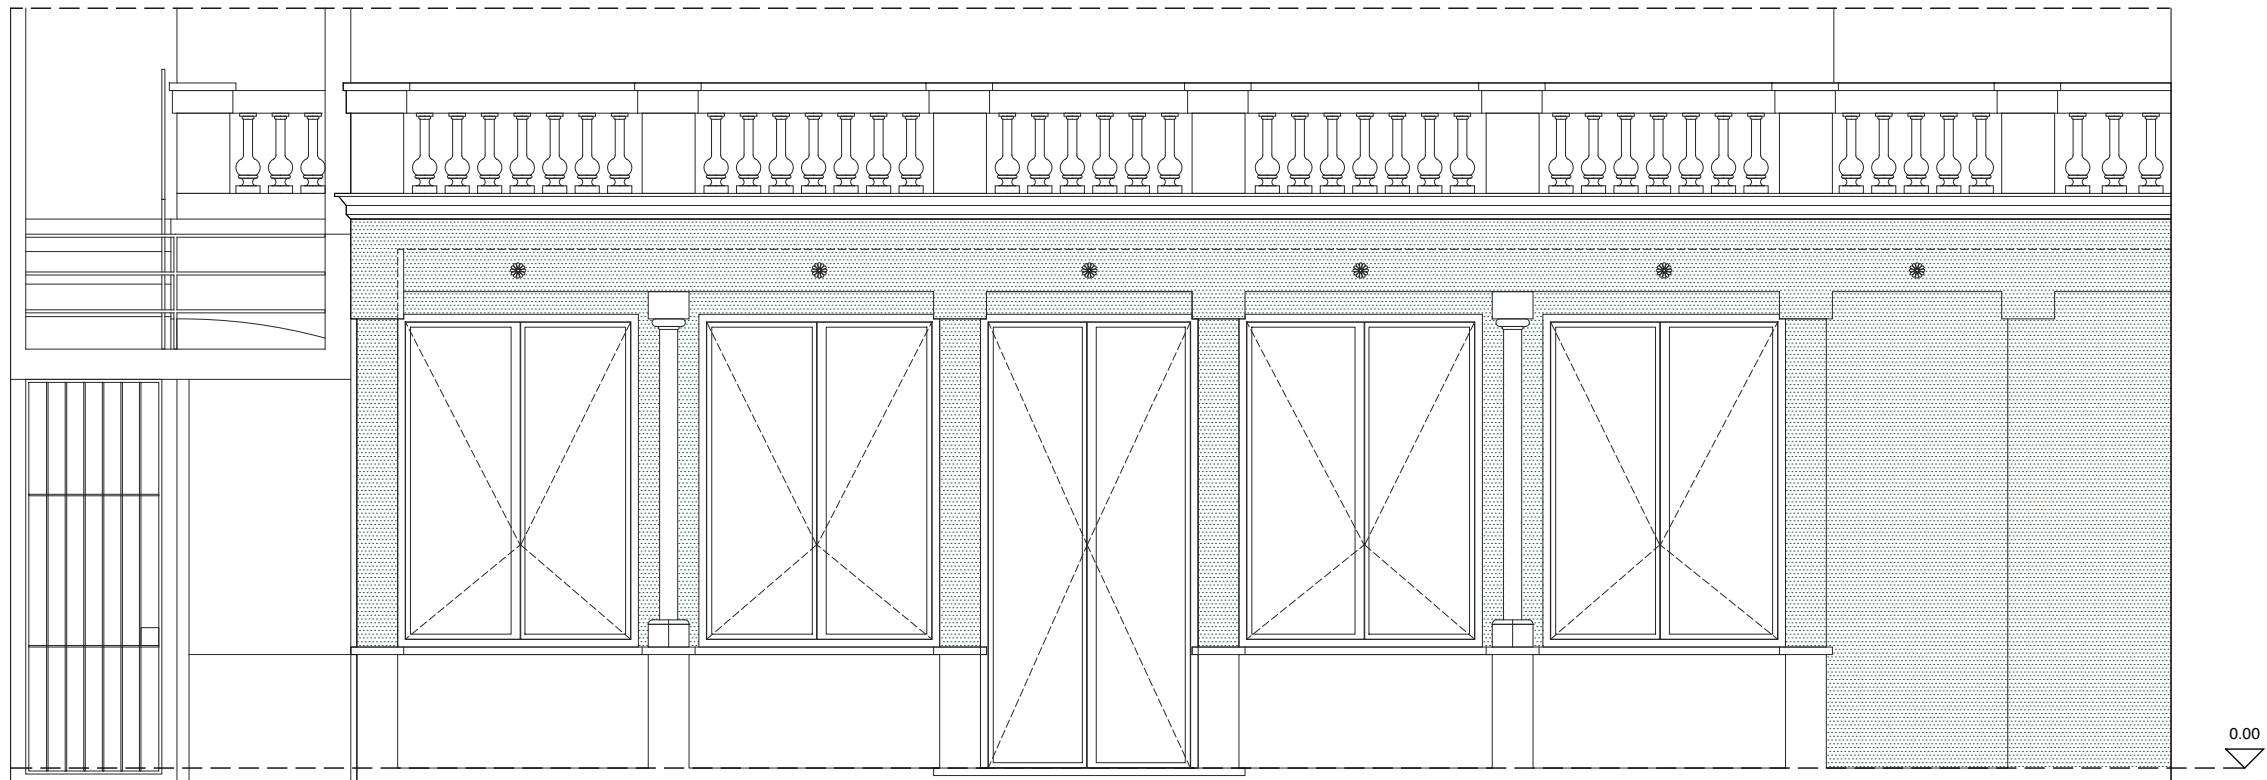



ALZADO CC'
PROPUESTA

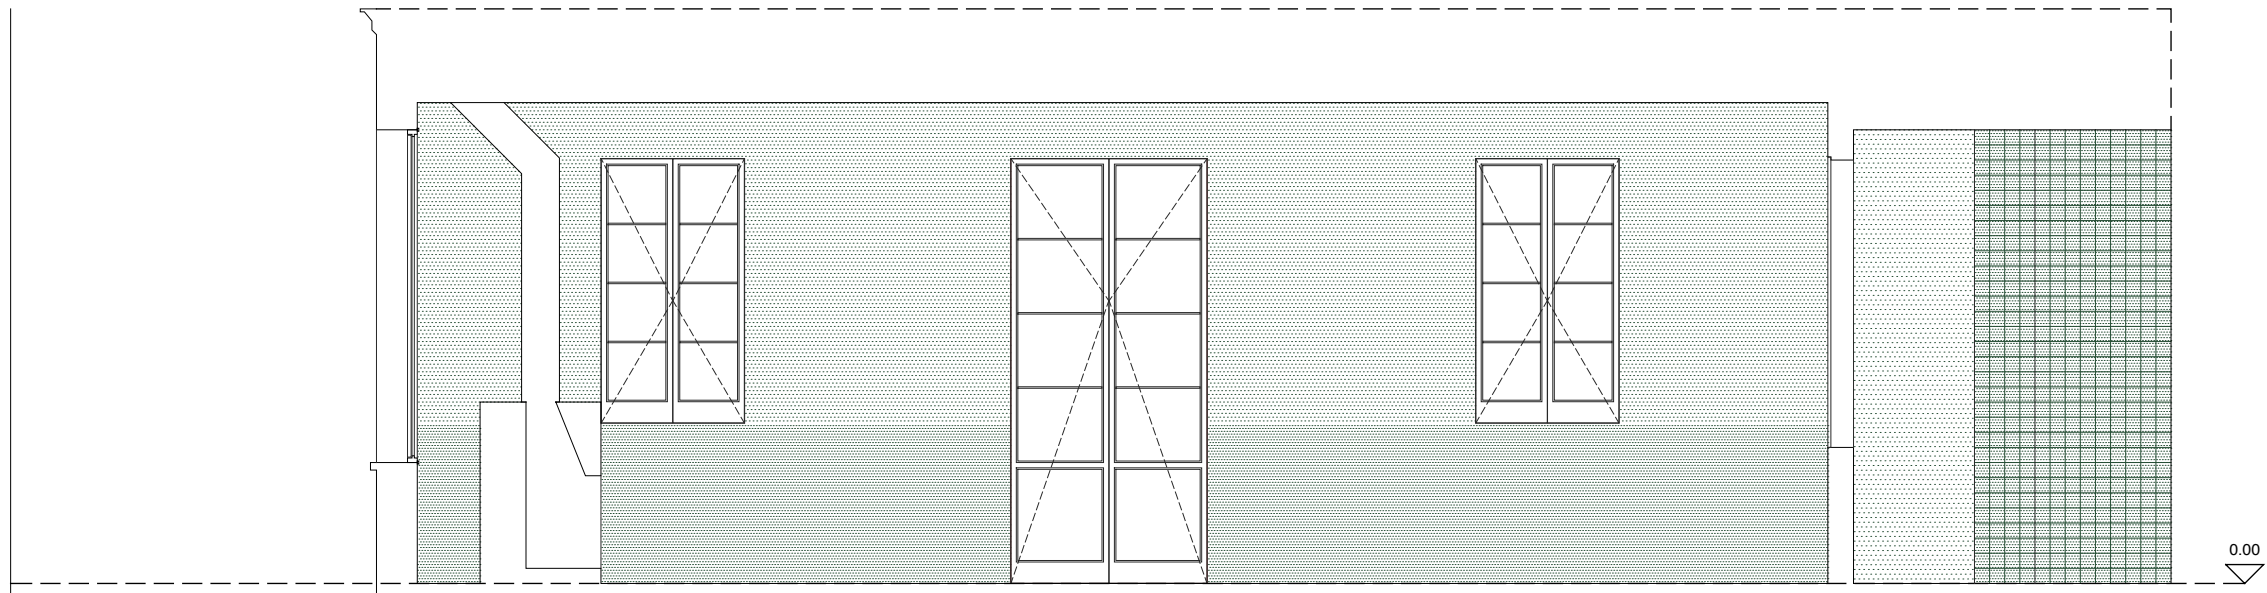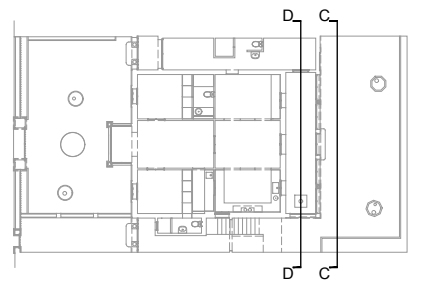


SECCIÓN DD'
PROPUESTA

PLANO SECCIÓN CC', DD'
ESCALA 1/50


CAL GARROFA
AUTORES JULIA TARNAWSKI
ALBERT GUERRA

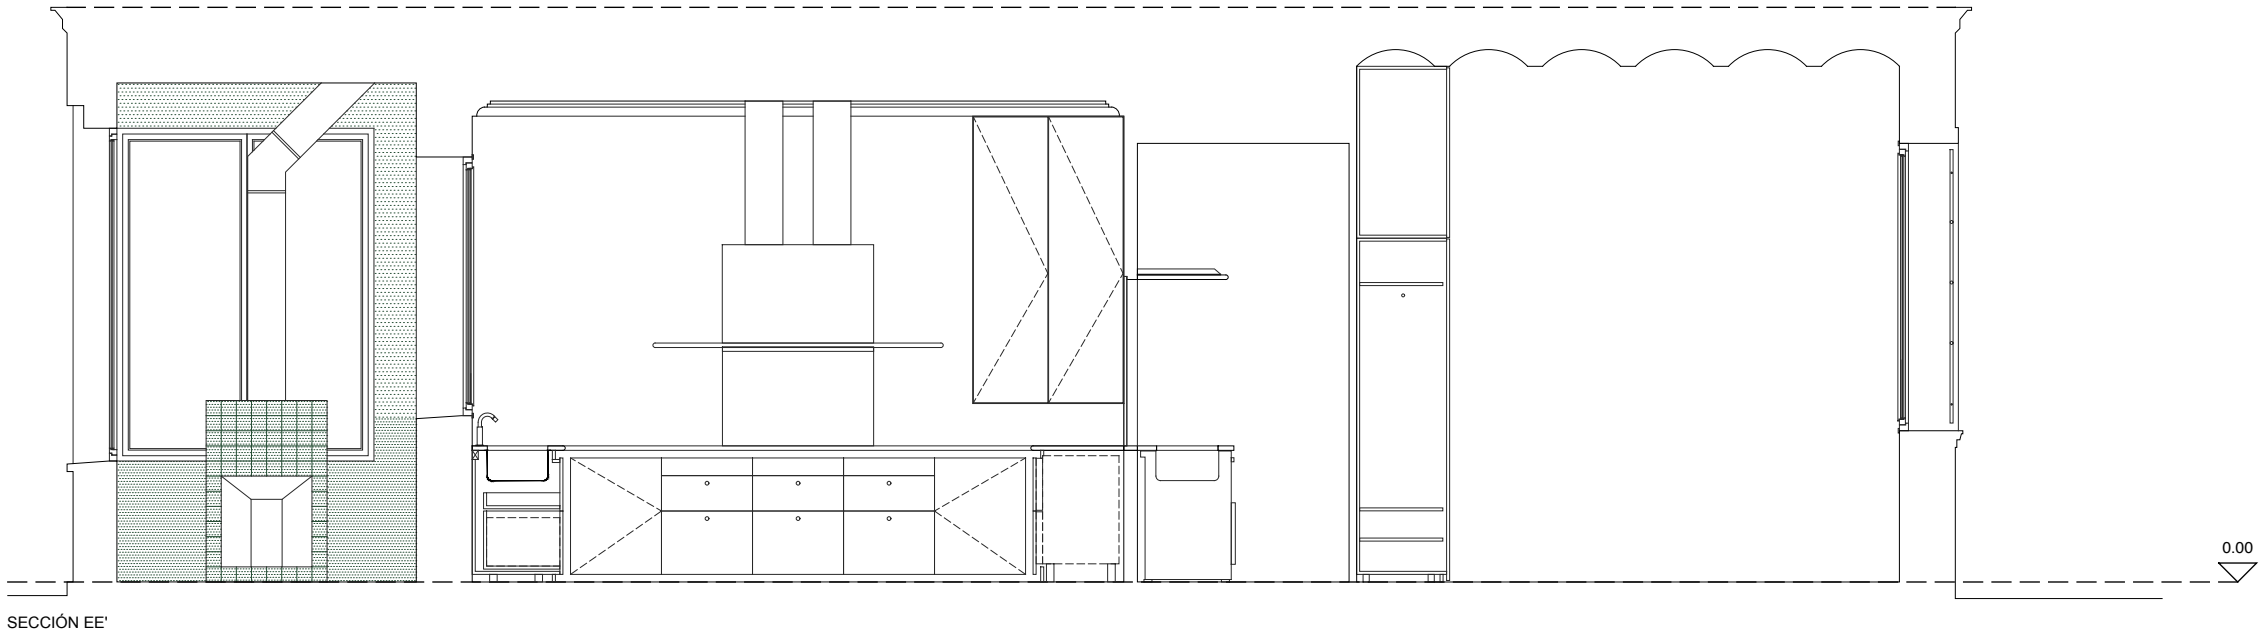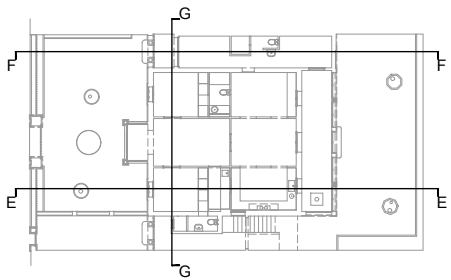

SECCIÓN EE'

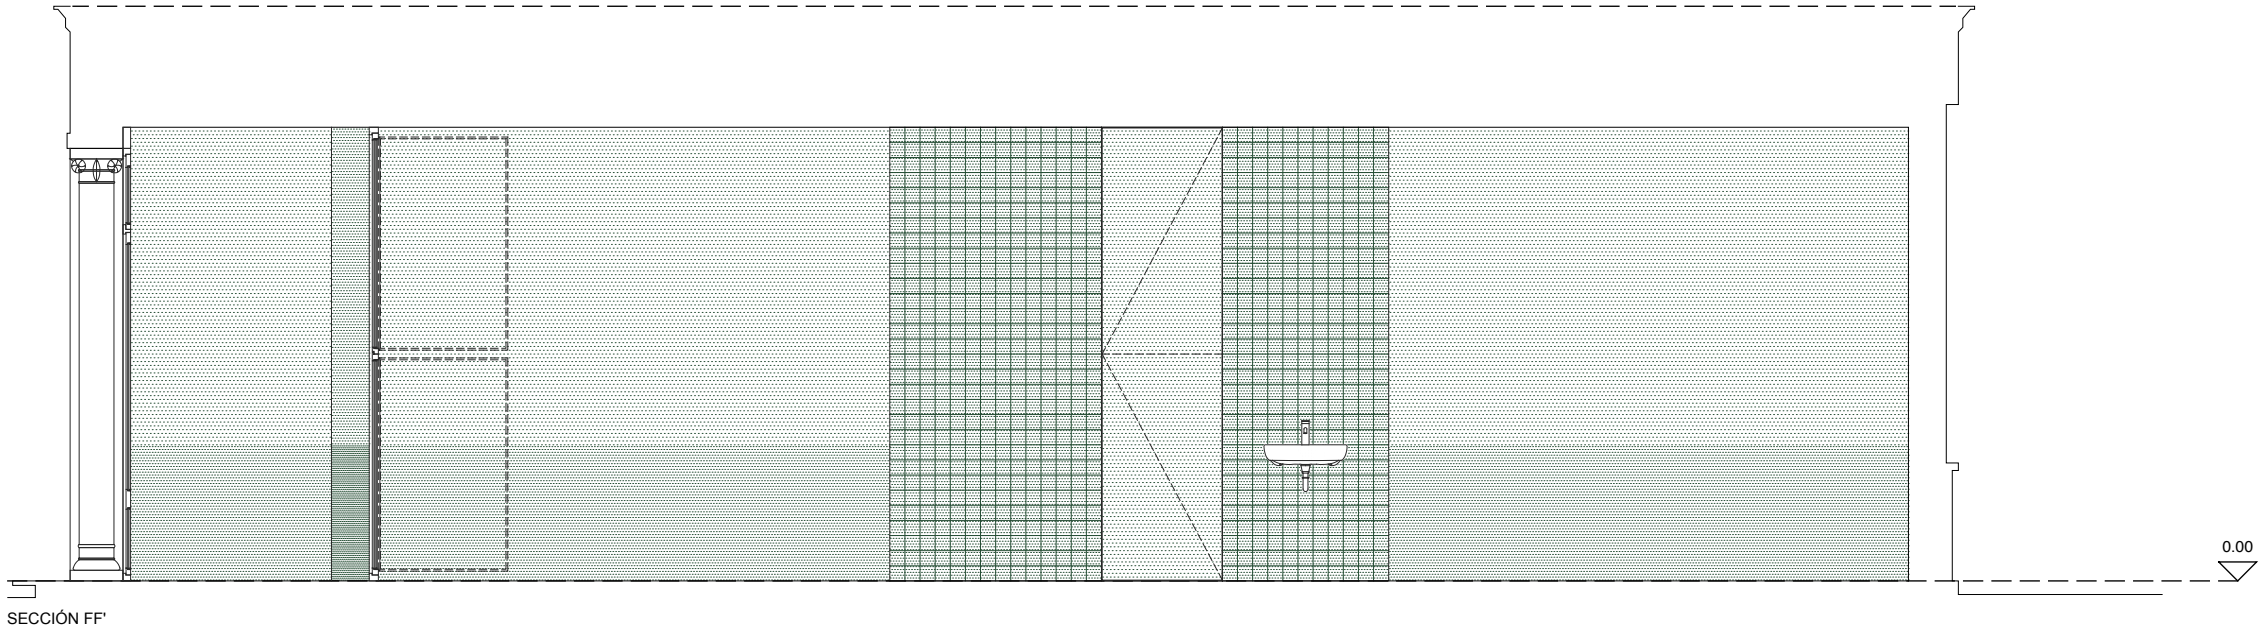



SECCIÓN FF'

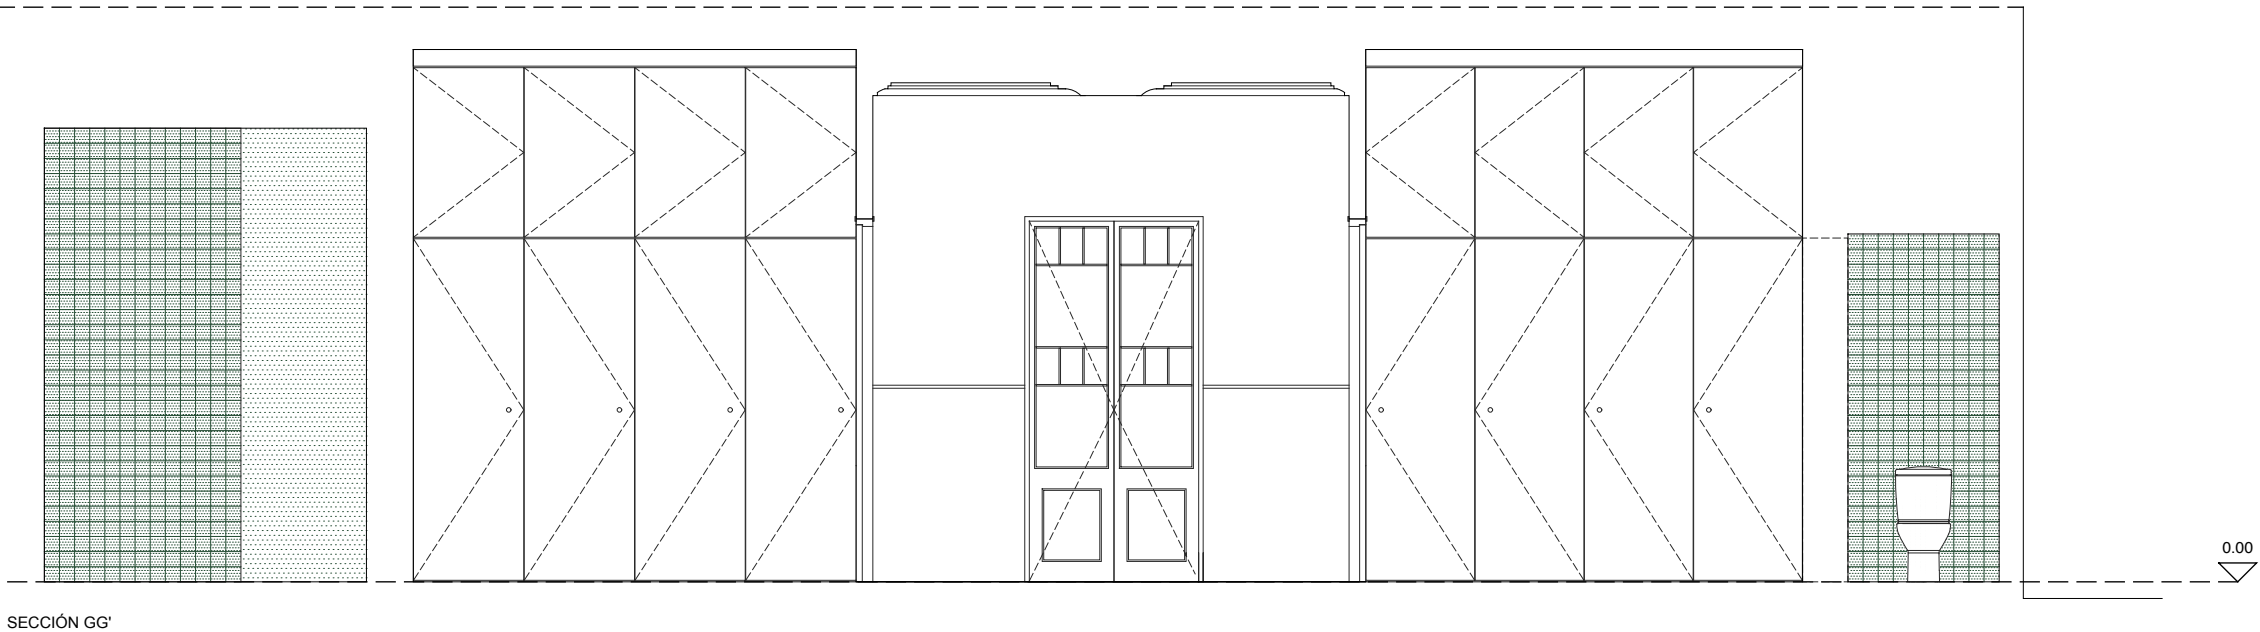


SECCIÓN GG'

PLANO SECCIÓN EE', FF', GG'
ESCALA 1/50




CAL GARROFA
AUTORES JULIA TARNAWSKI
ALBERT GUERRA

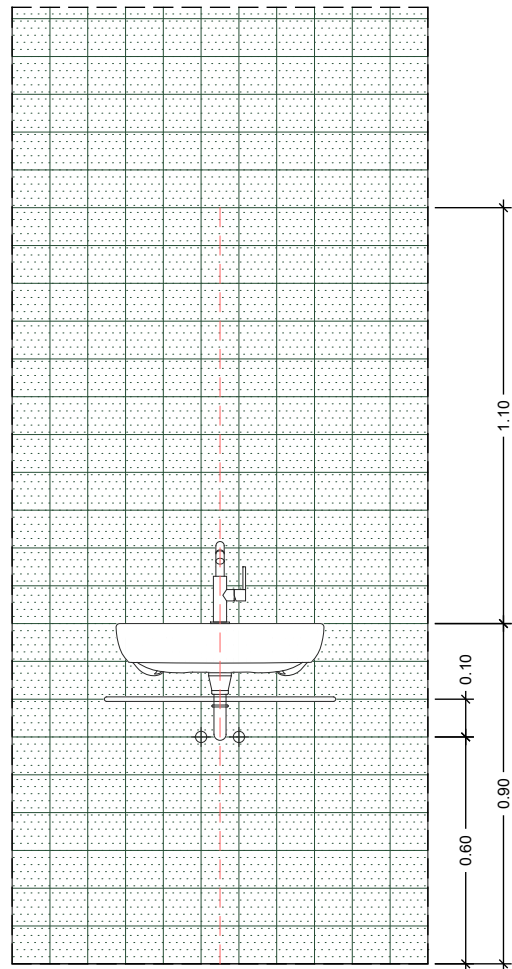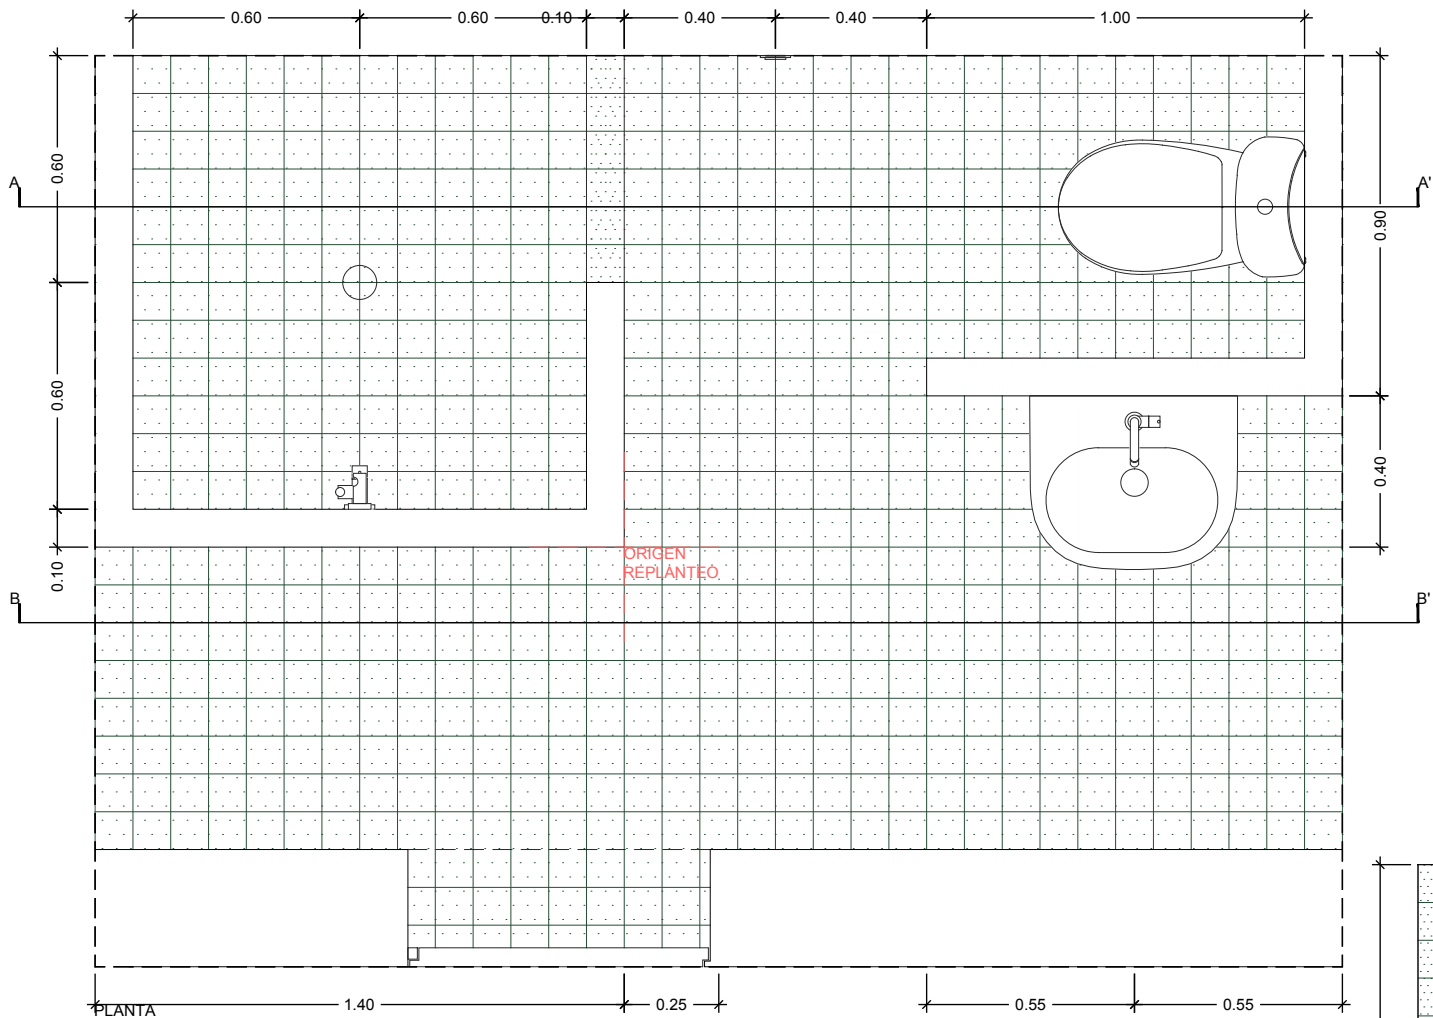

SECCIÓN BB'

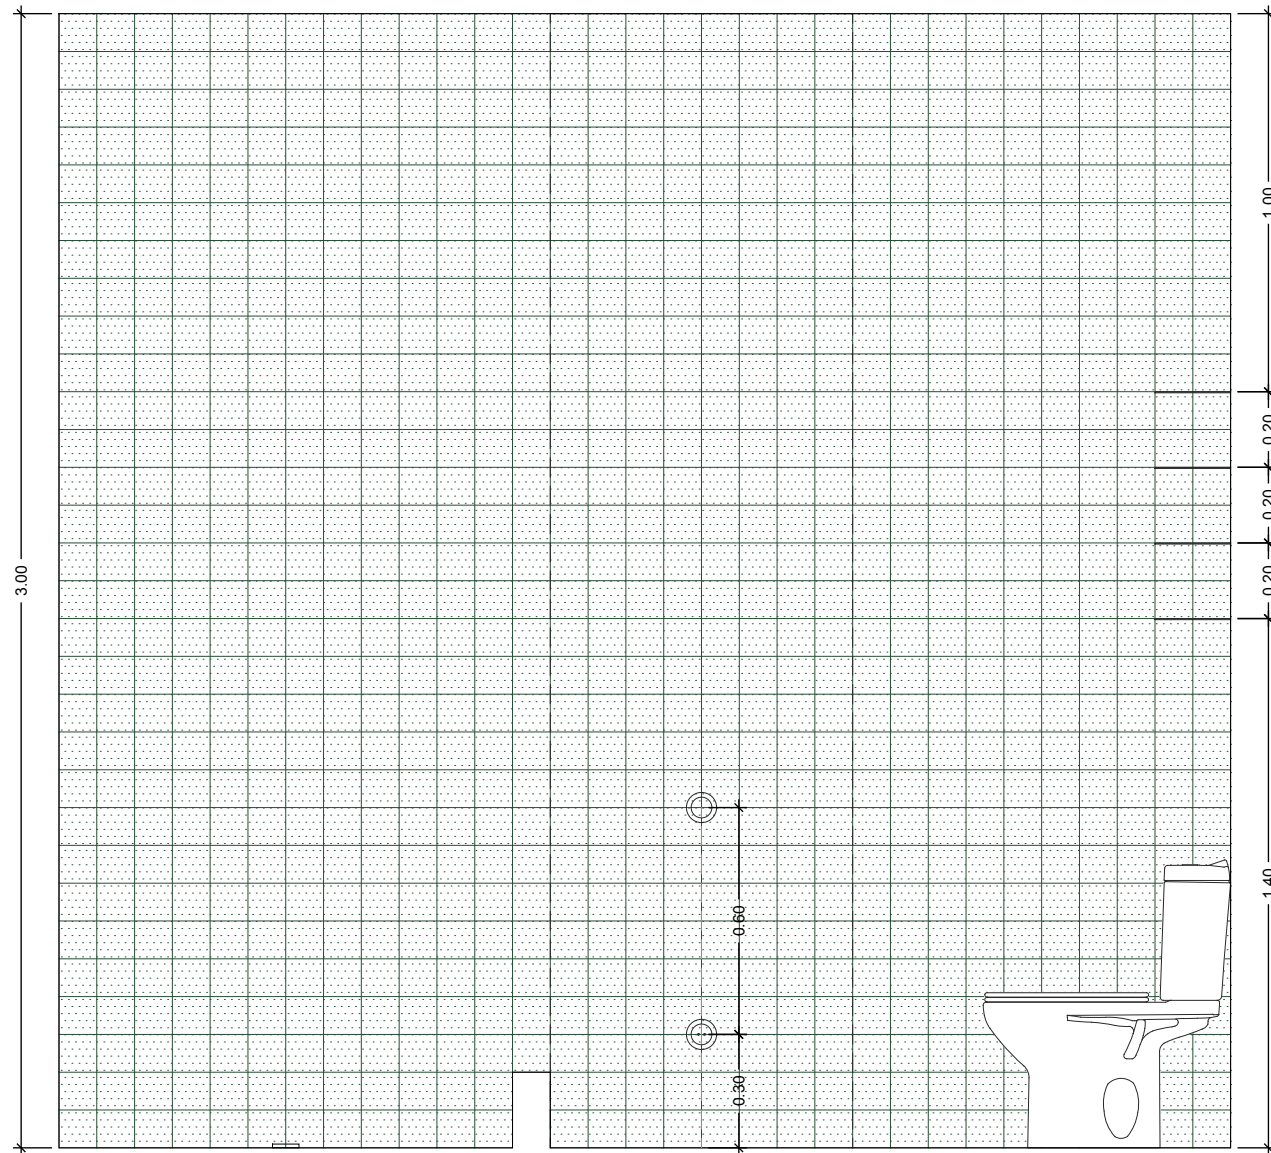

SECCIÓN AA'




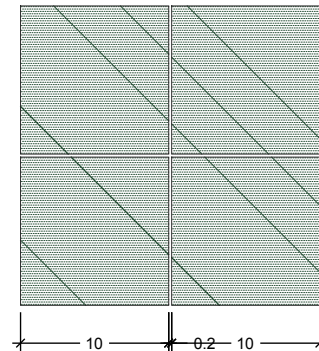
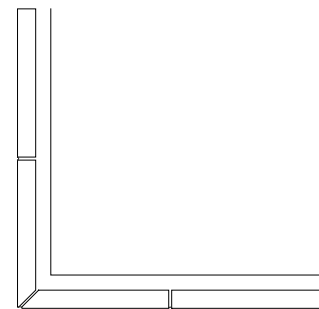
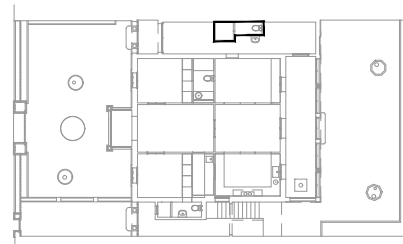


PLANO
ESCALA
1/20

DETALLES CONSTRUCTIVOS

CAL GARROFA

AUTORES
JULIA TARNAWSKI
ALBERT GUERRA

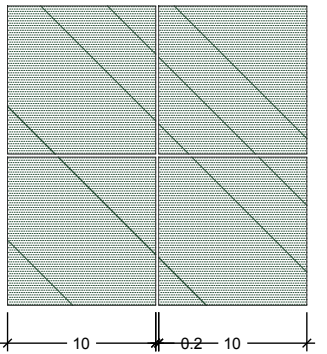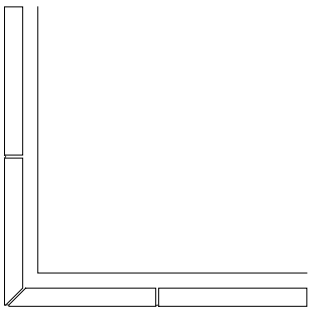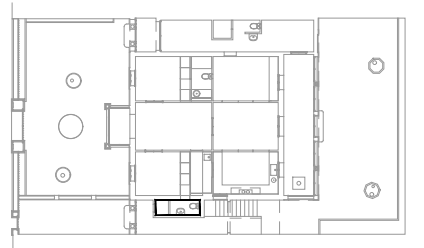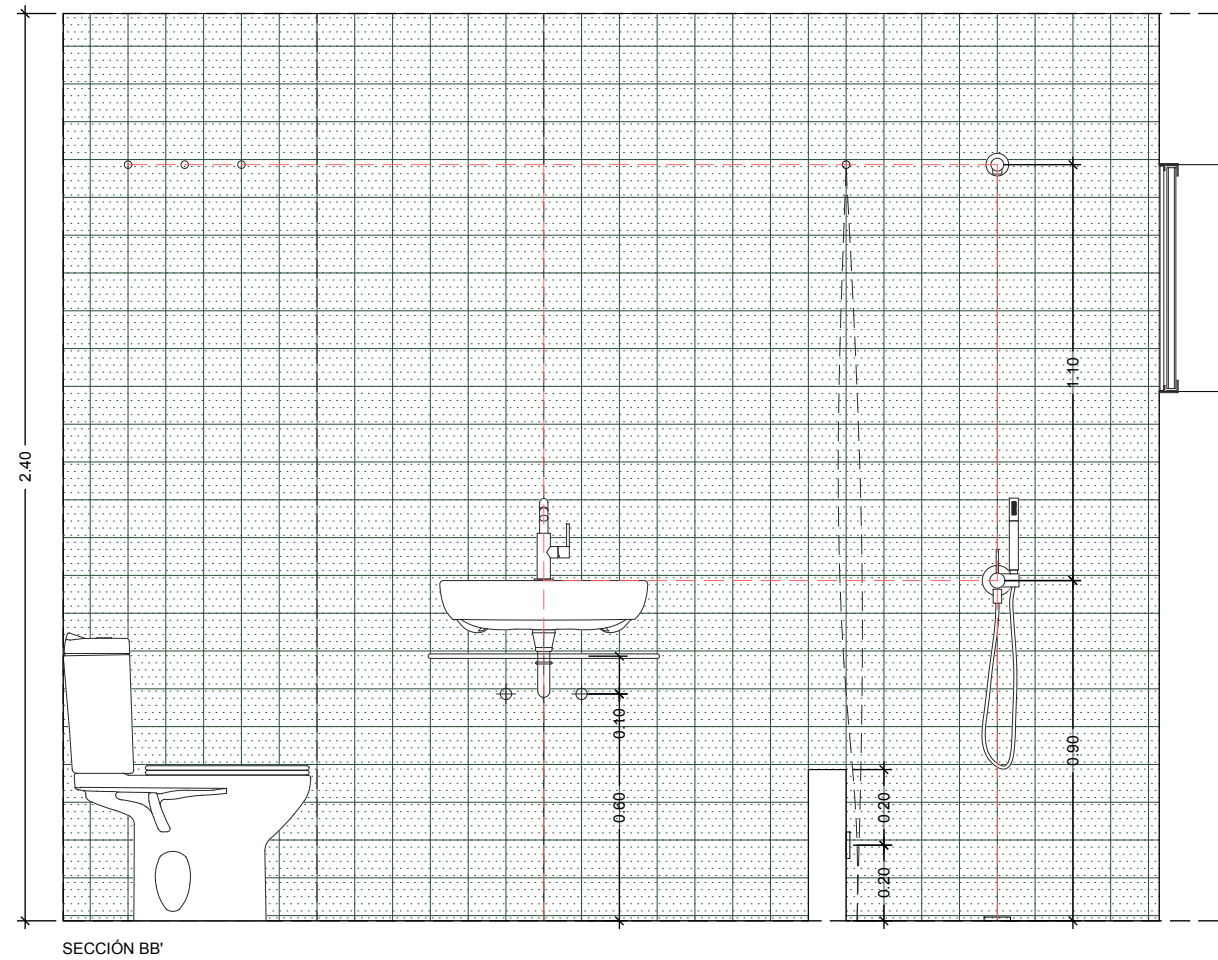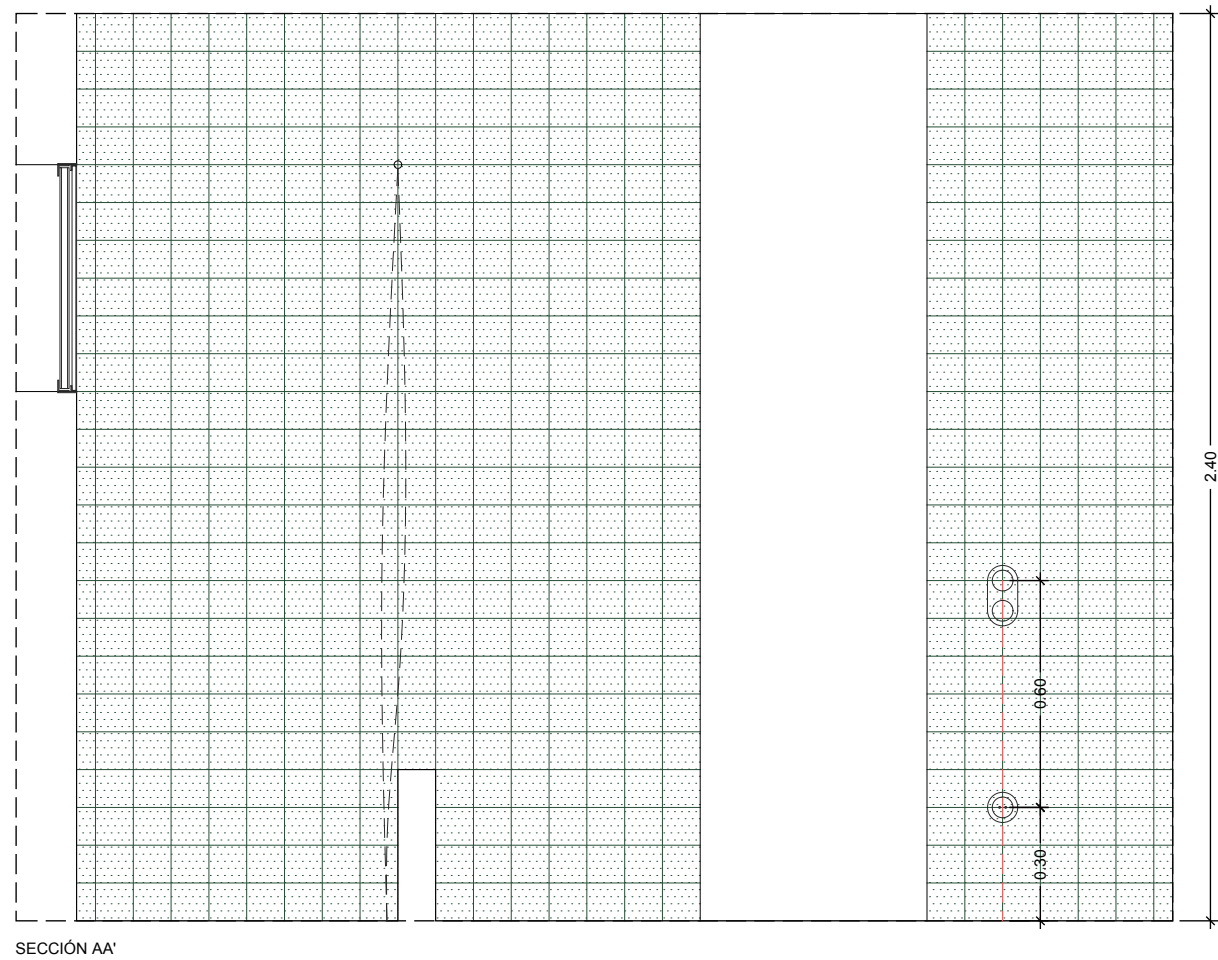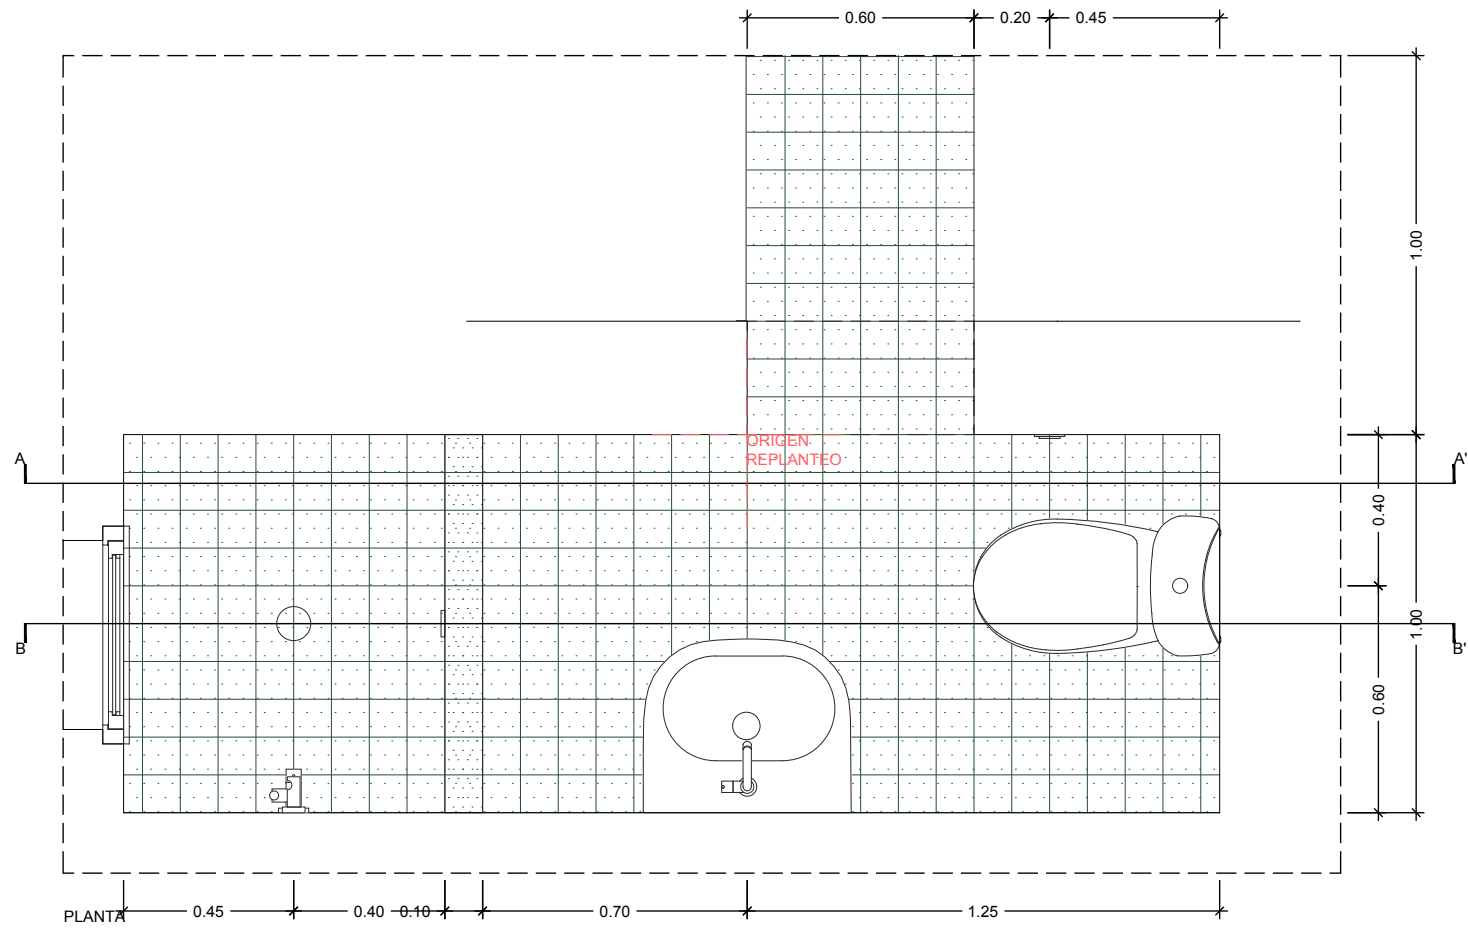


PLANO
ESCALA
1/20


DETALLES CONSTRUCTIVOS
1/20

CAL GARROFA



AUTORES
JULIA TARNAWSKI
ALBERT GUERRA

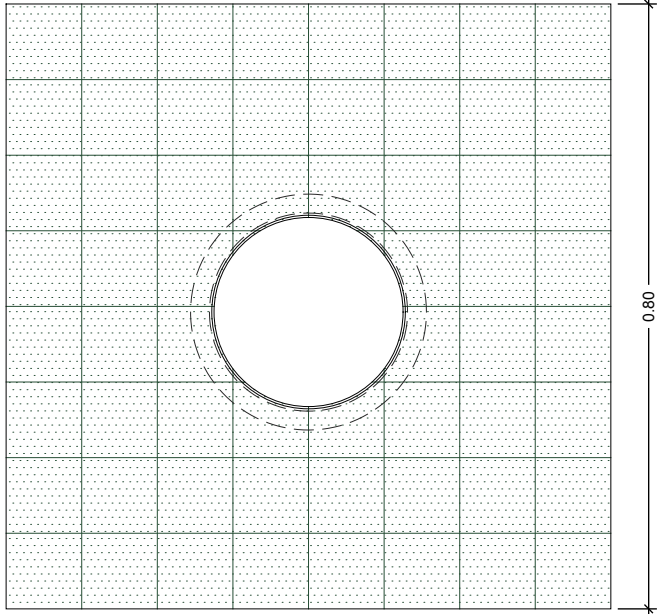

PLANTA

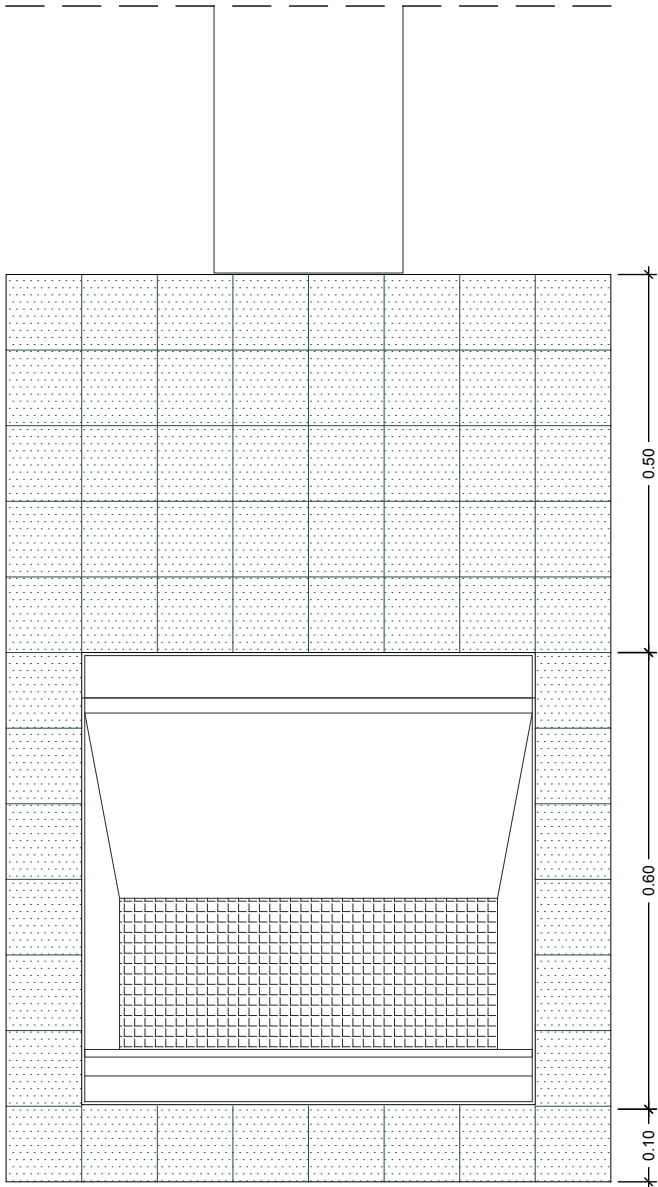

ALZADO

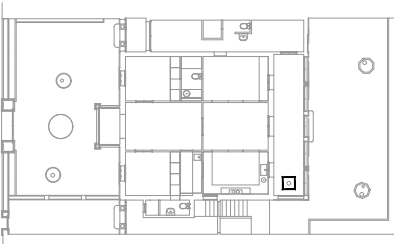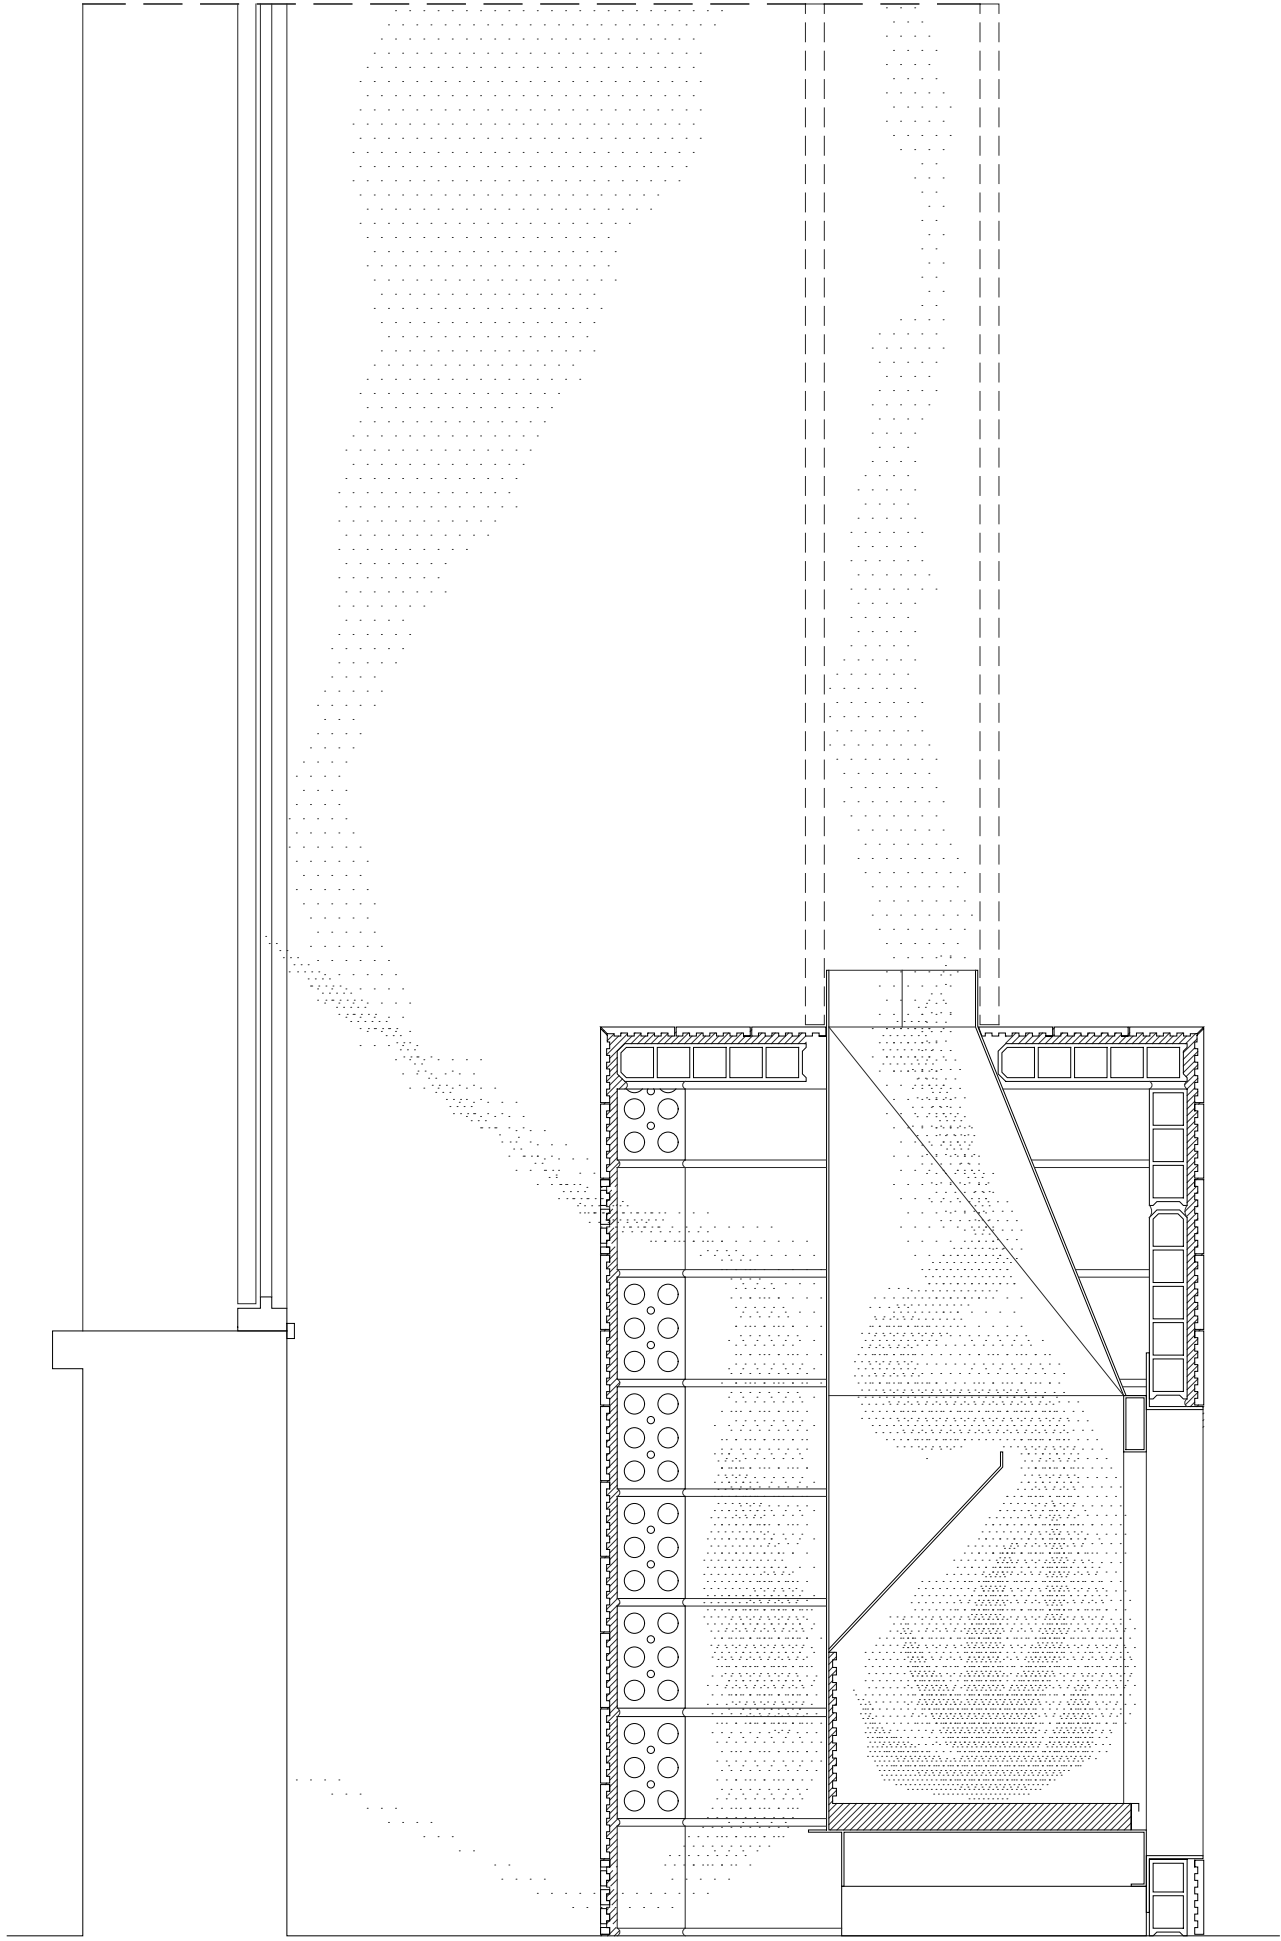

PLANO DETALLES CONSTRUCTIVOS
ESCALA 1/10

CAL GARROFA
AUTORES JULIA TARNAWSKI
 ALBERT GUERRA