

**Transformación de
un edificio abandonado
en 27 Apartamentos**

NUA architectures




1/10.000



**Transformación de
un edificio abandonado
en 27 Apartamentos**

NUA architectures

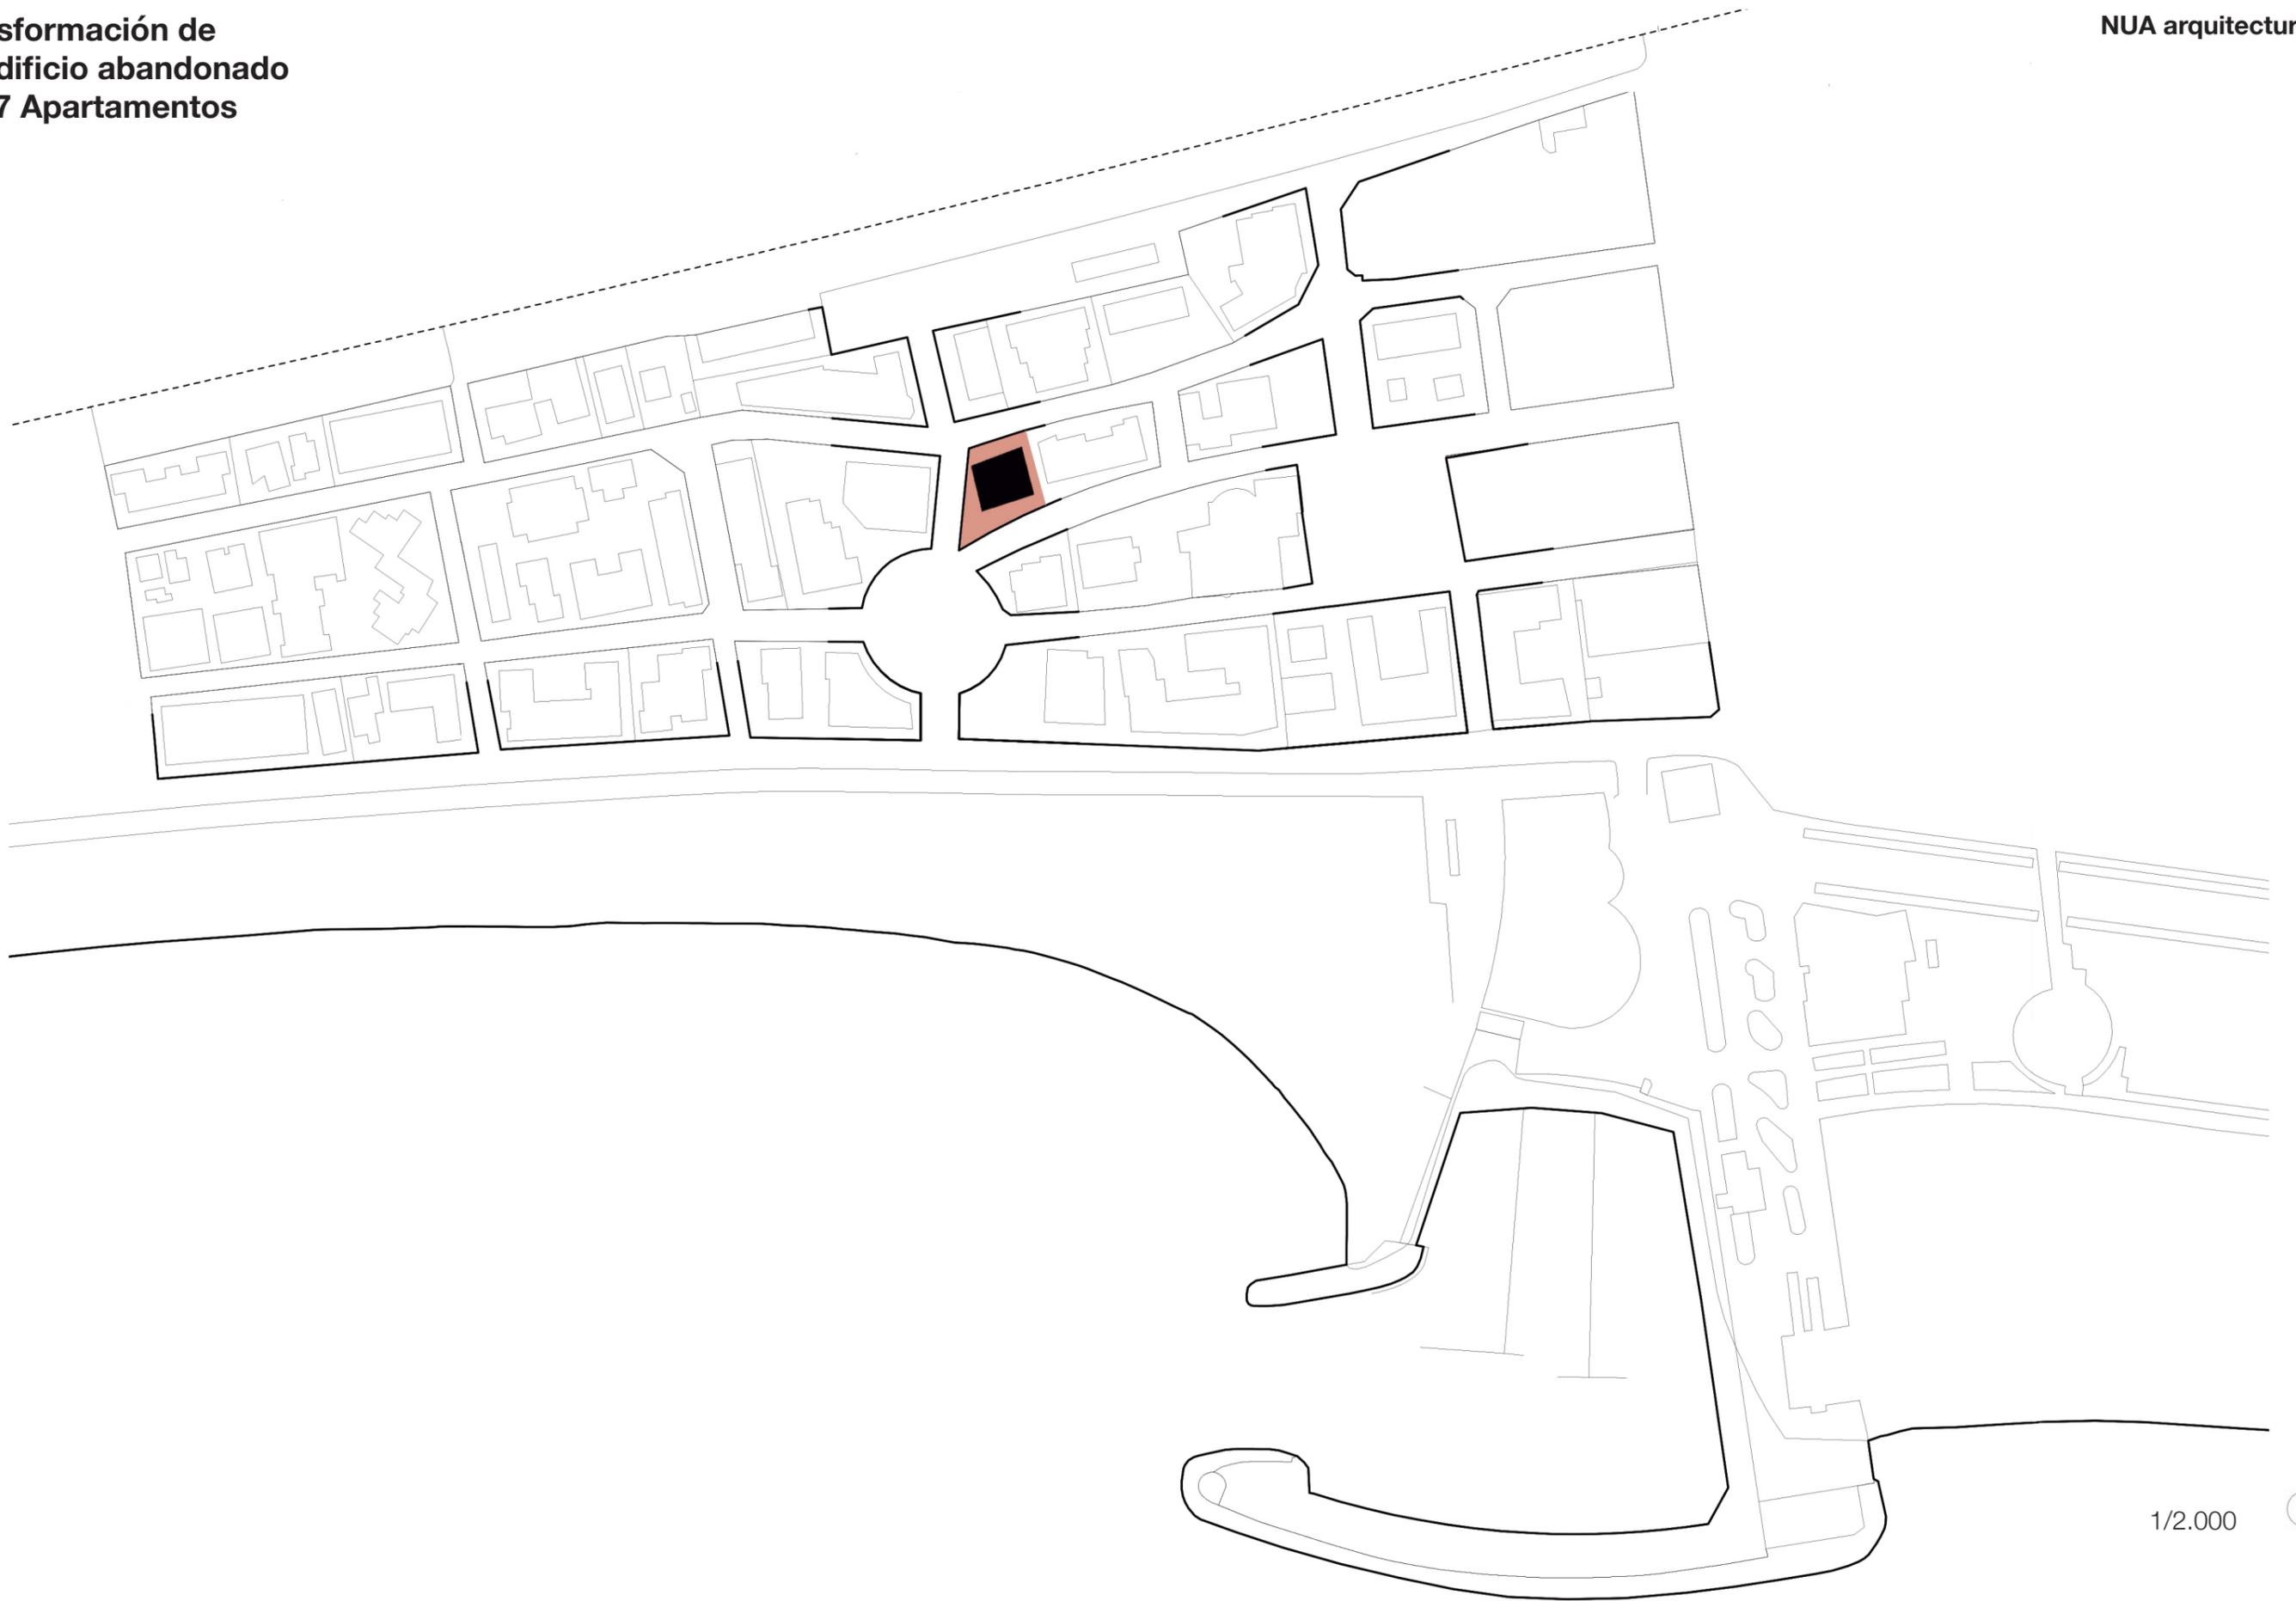


1/2.000




**Transformación de
un edificio abandonado
en 27 Apartamentos**


NUA arquitectures

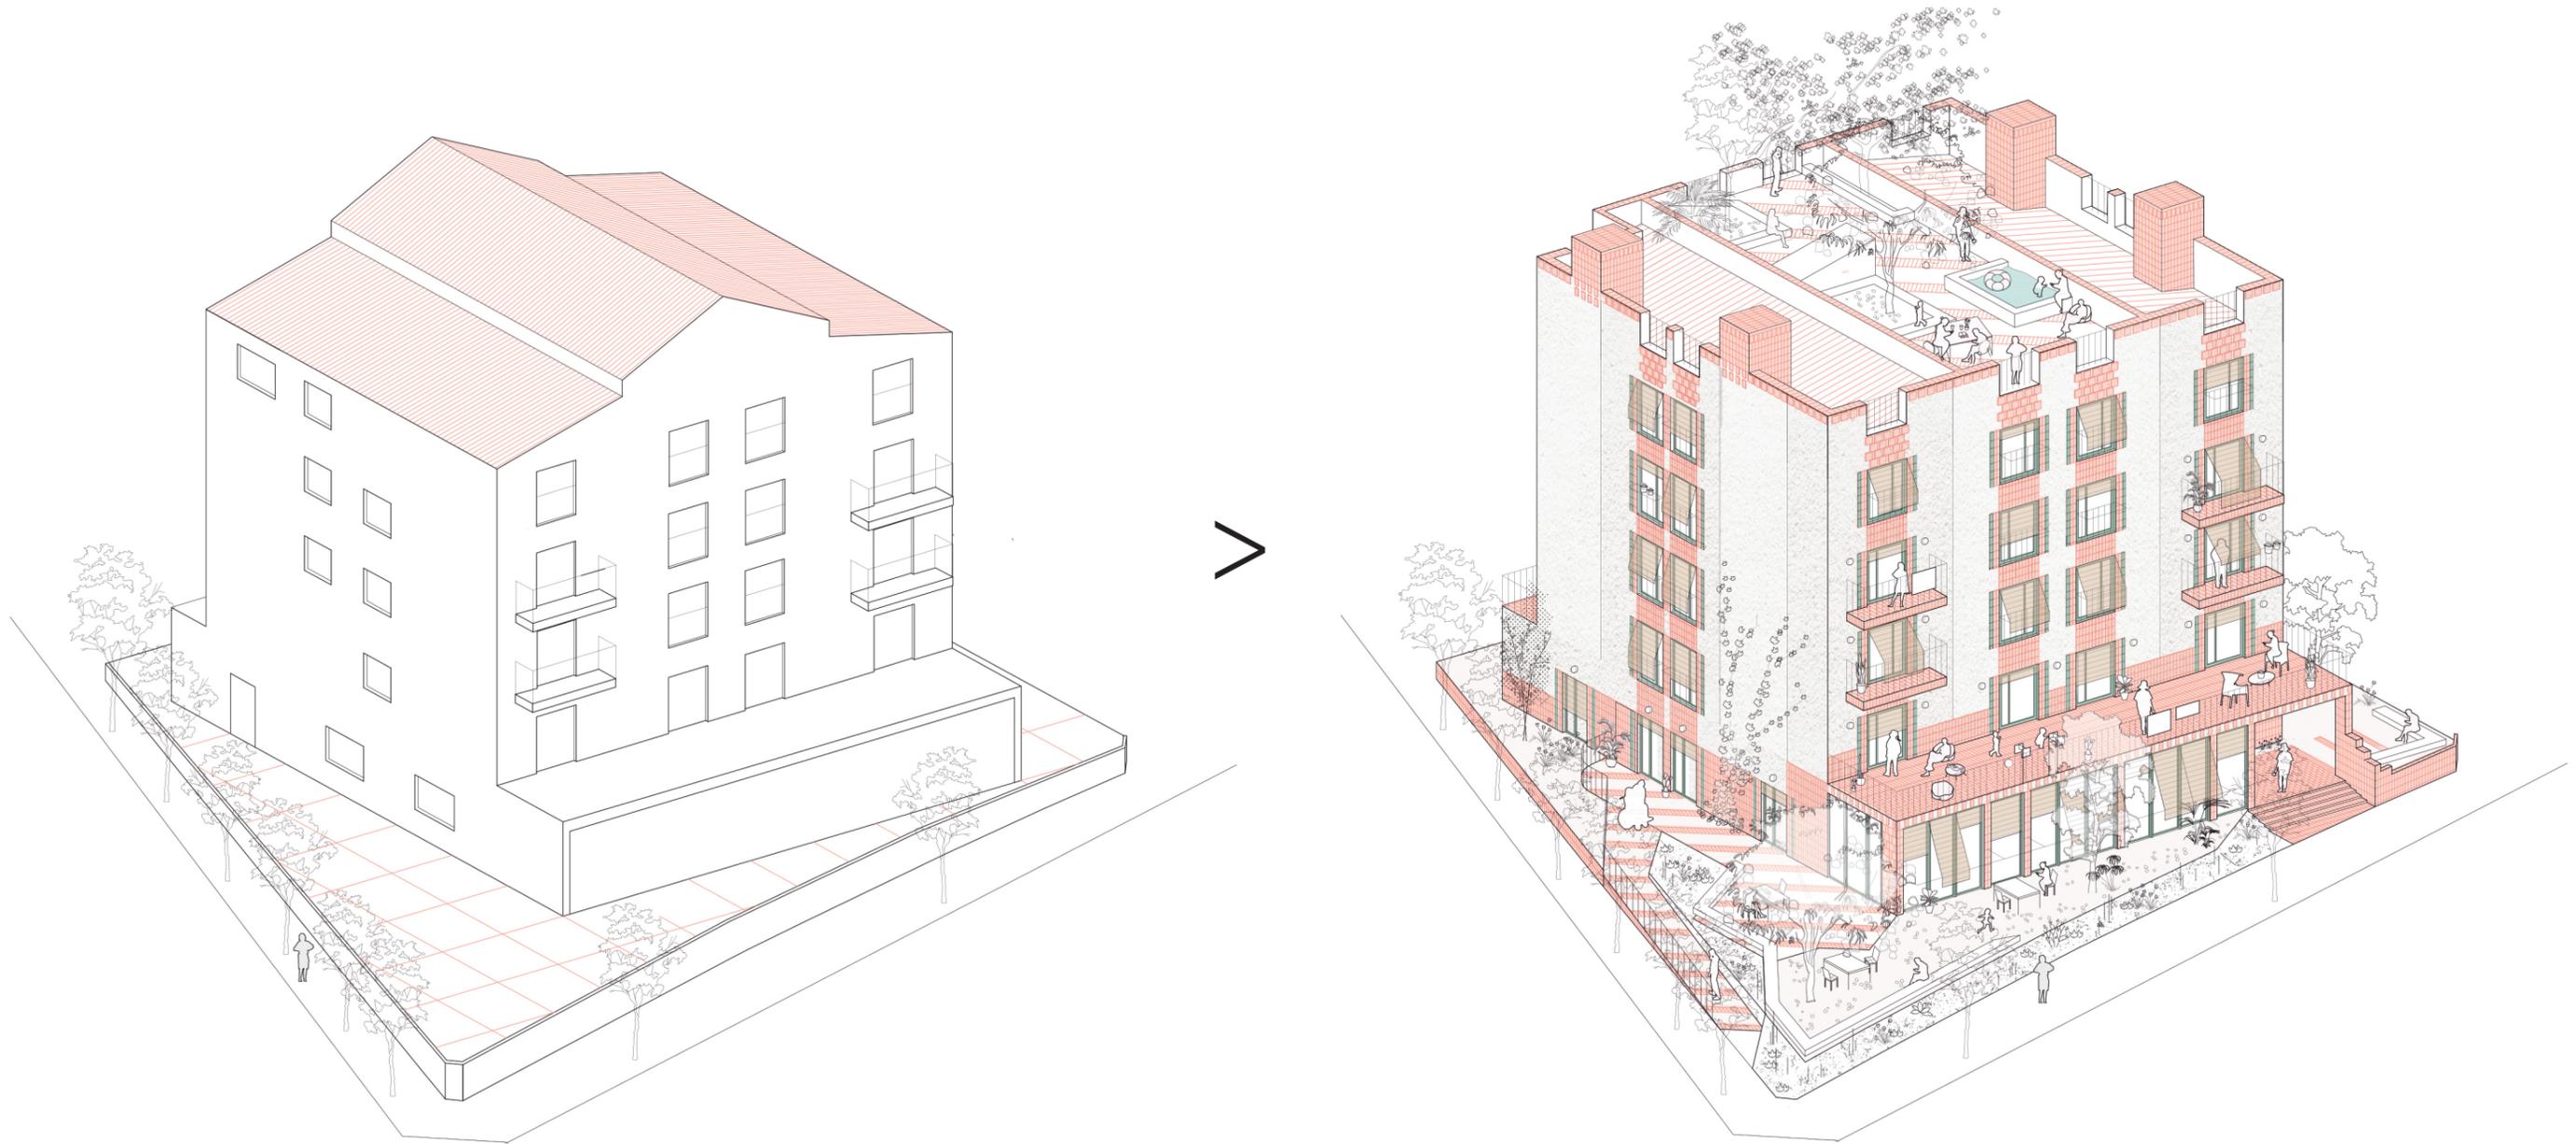

Transformación de un edificio abandonado en 27 Apartamentos

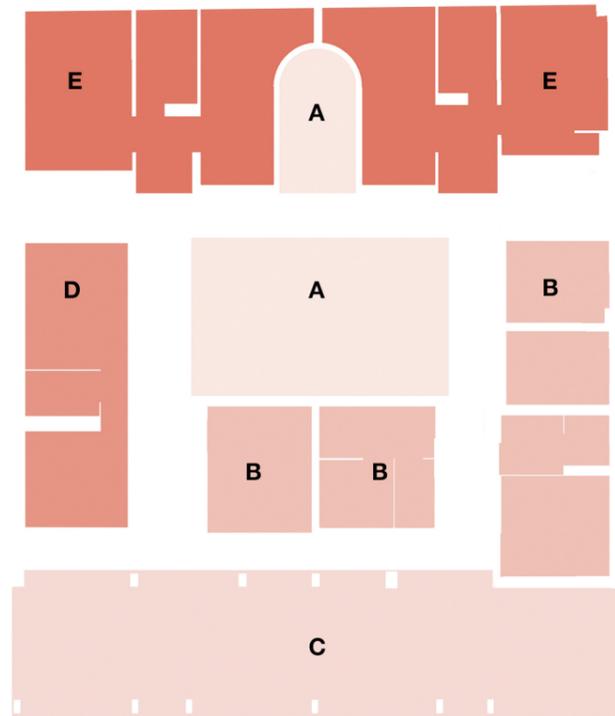


Planta baja

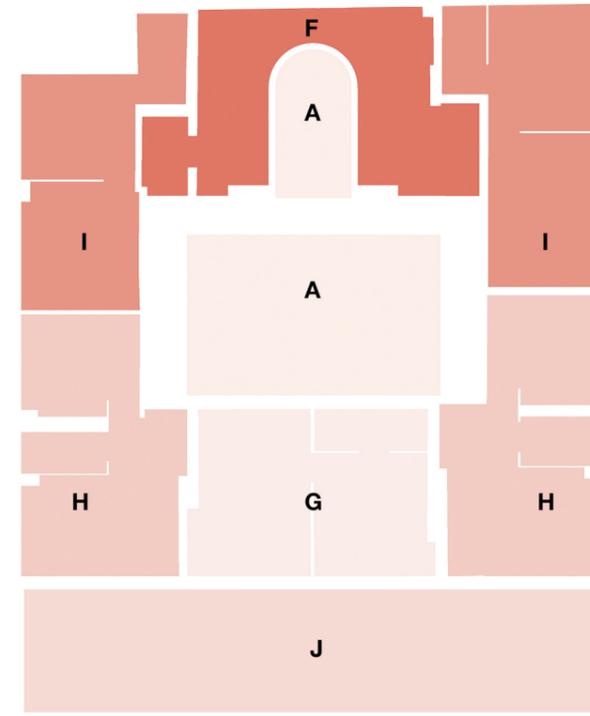


Planta tipo

- A. Núcleo de comunicaciones
- B. Espacios de servicio
- C. Galería. Recepción y restaurante.
- D. Apartamento tipología 1
- E. Apartamentos tipología 2
- F. Apartamento tipología 3
- G. Apartamento tipología 4
- H. Apartamento tipología 5
- I. Apartamento tipología 6
- J. Terraza (planta primera)

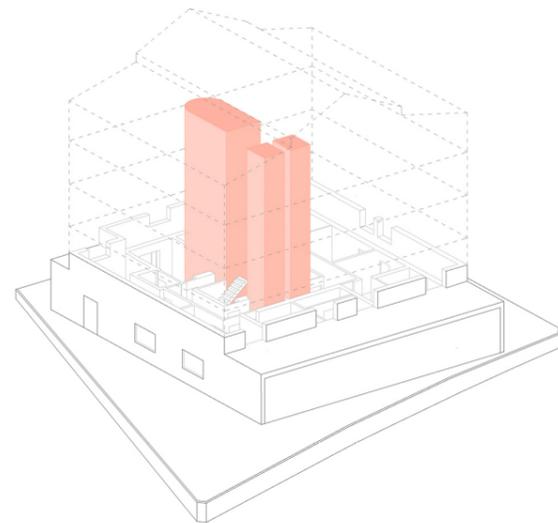


Reorganizar

Nuevo núcleo de comunicaciones
Reestructuración y ordenación de las plantas
Refuerzo estructural de los forjados

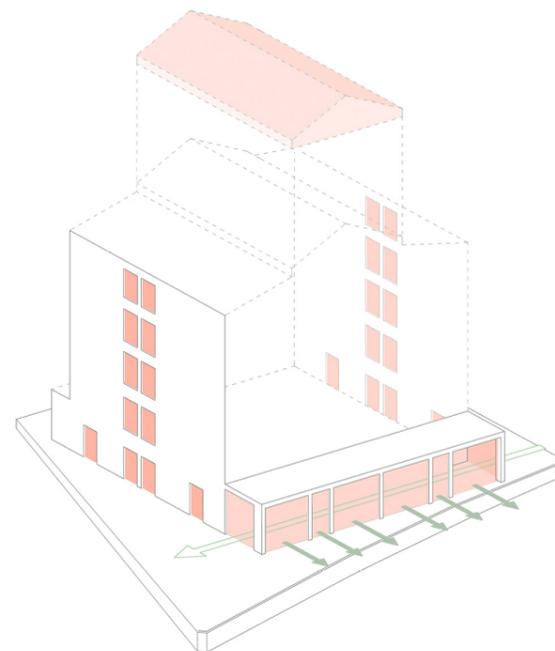


Abrir y ordenar

Nuevos huecos en fachadas laterales
Transformación del cuerpo bajo en una galería
Eliminación de la buhardilla y regularización del volumen

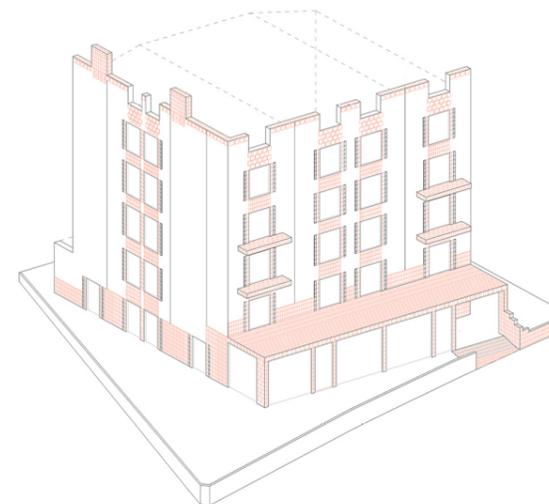

Aislar y contextualizar











Nueva envolvente térmica cerámica
Mejora de la eficiencia energética
Diálogo con la historia del lugar

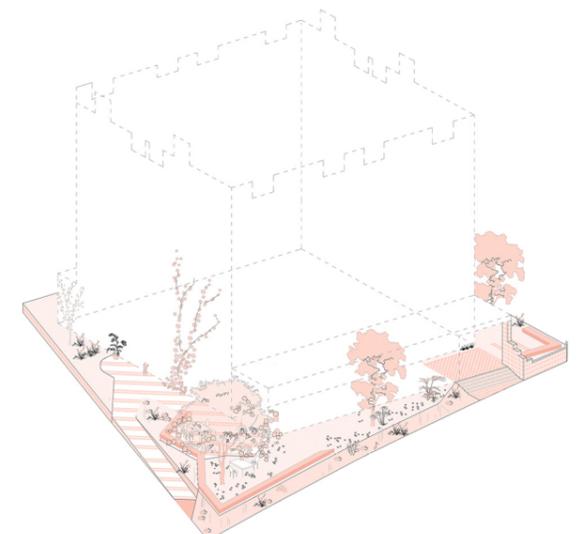


Naturalizar

Eliminación de la terraza pavimentada
Nuevo jardín abierto al espacio público
Resolución de la accesibilidad al edificio

**Transformación de
un edificio abandonado
en 27 Apartamentos**

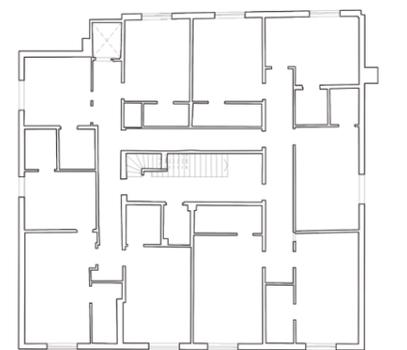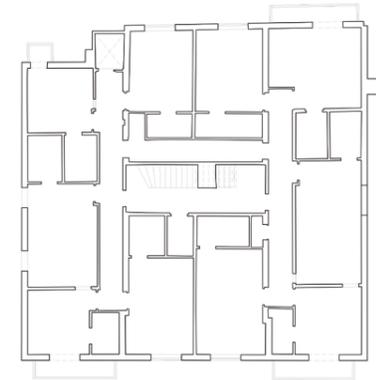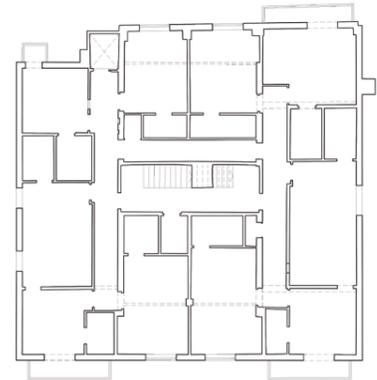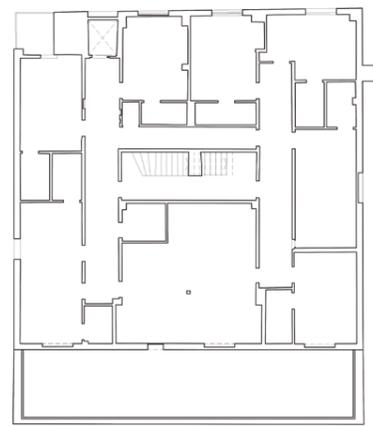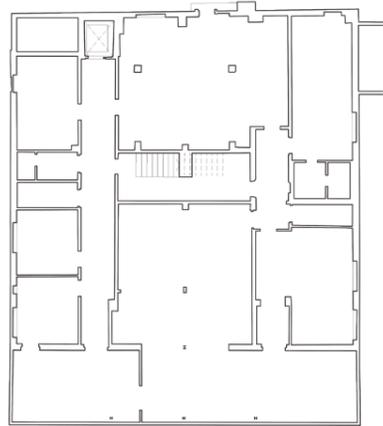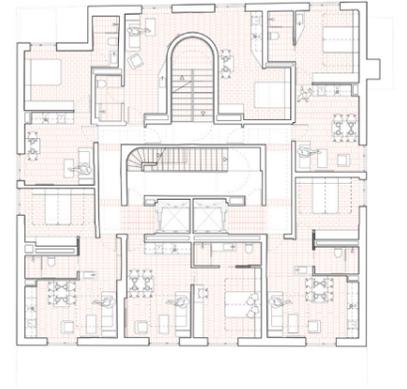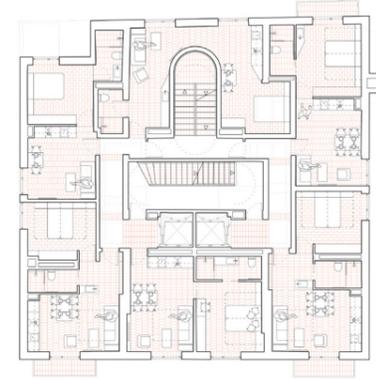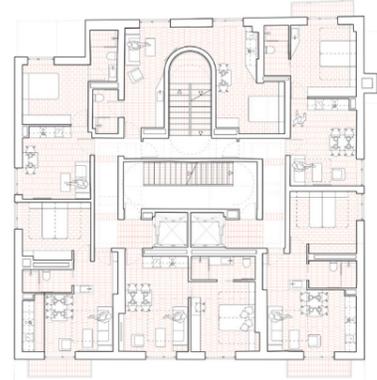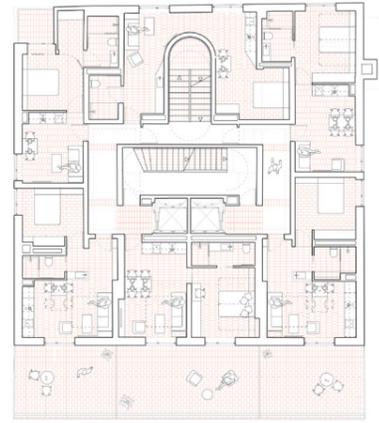
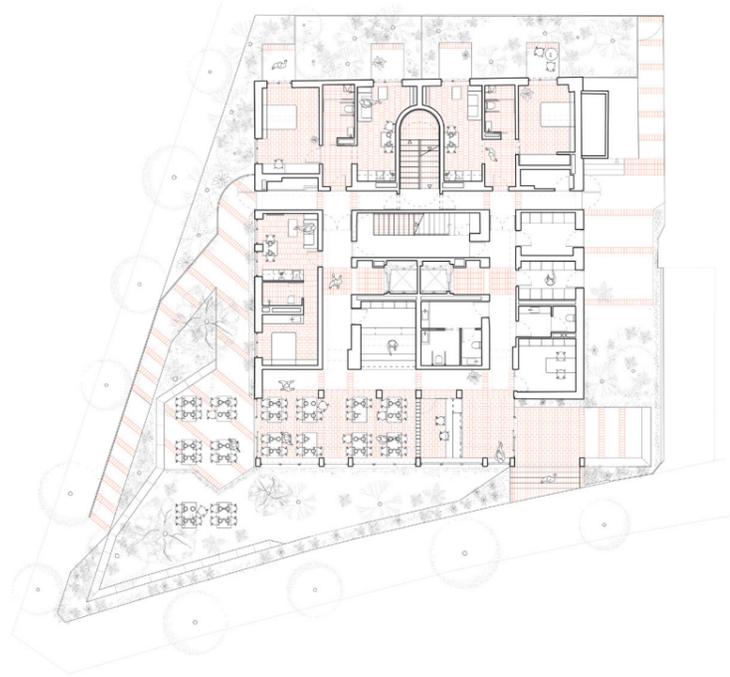


**Transformación de
un edificio abandonado
en 27 Apartamentos**


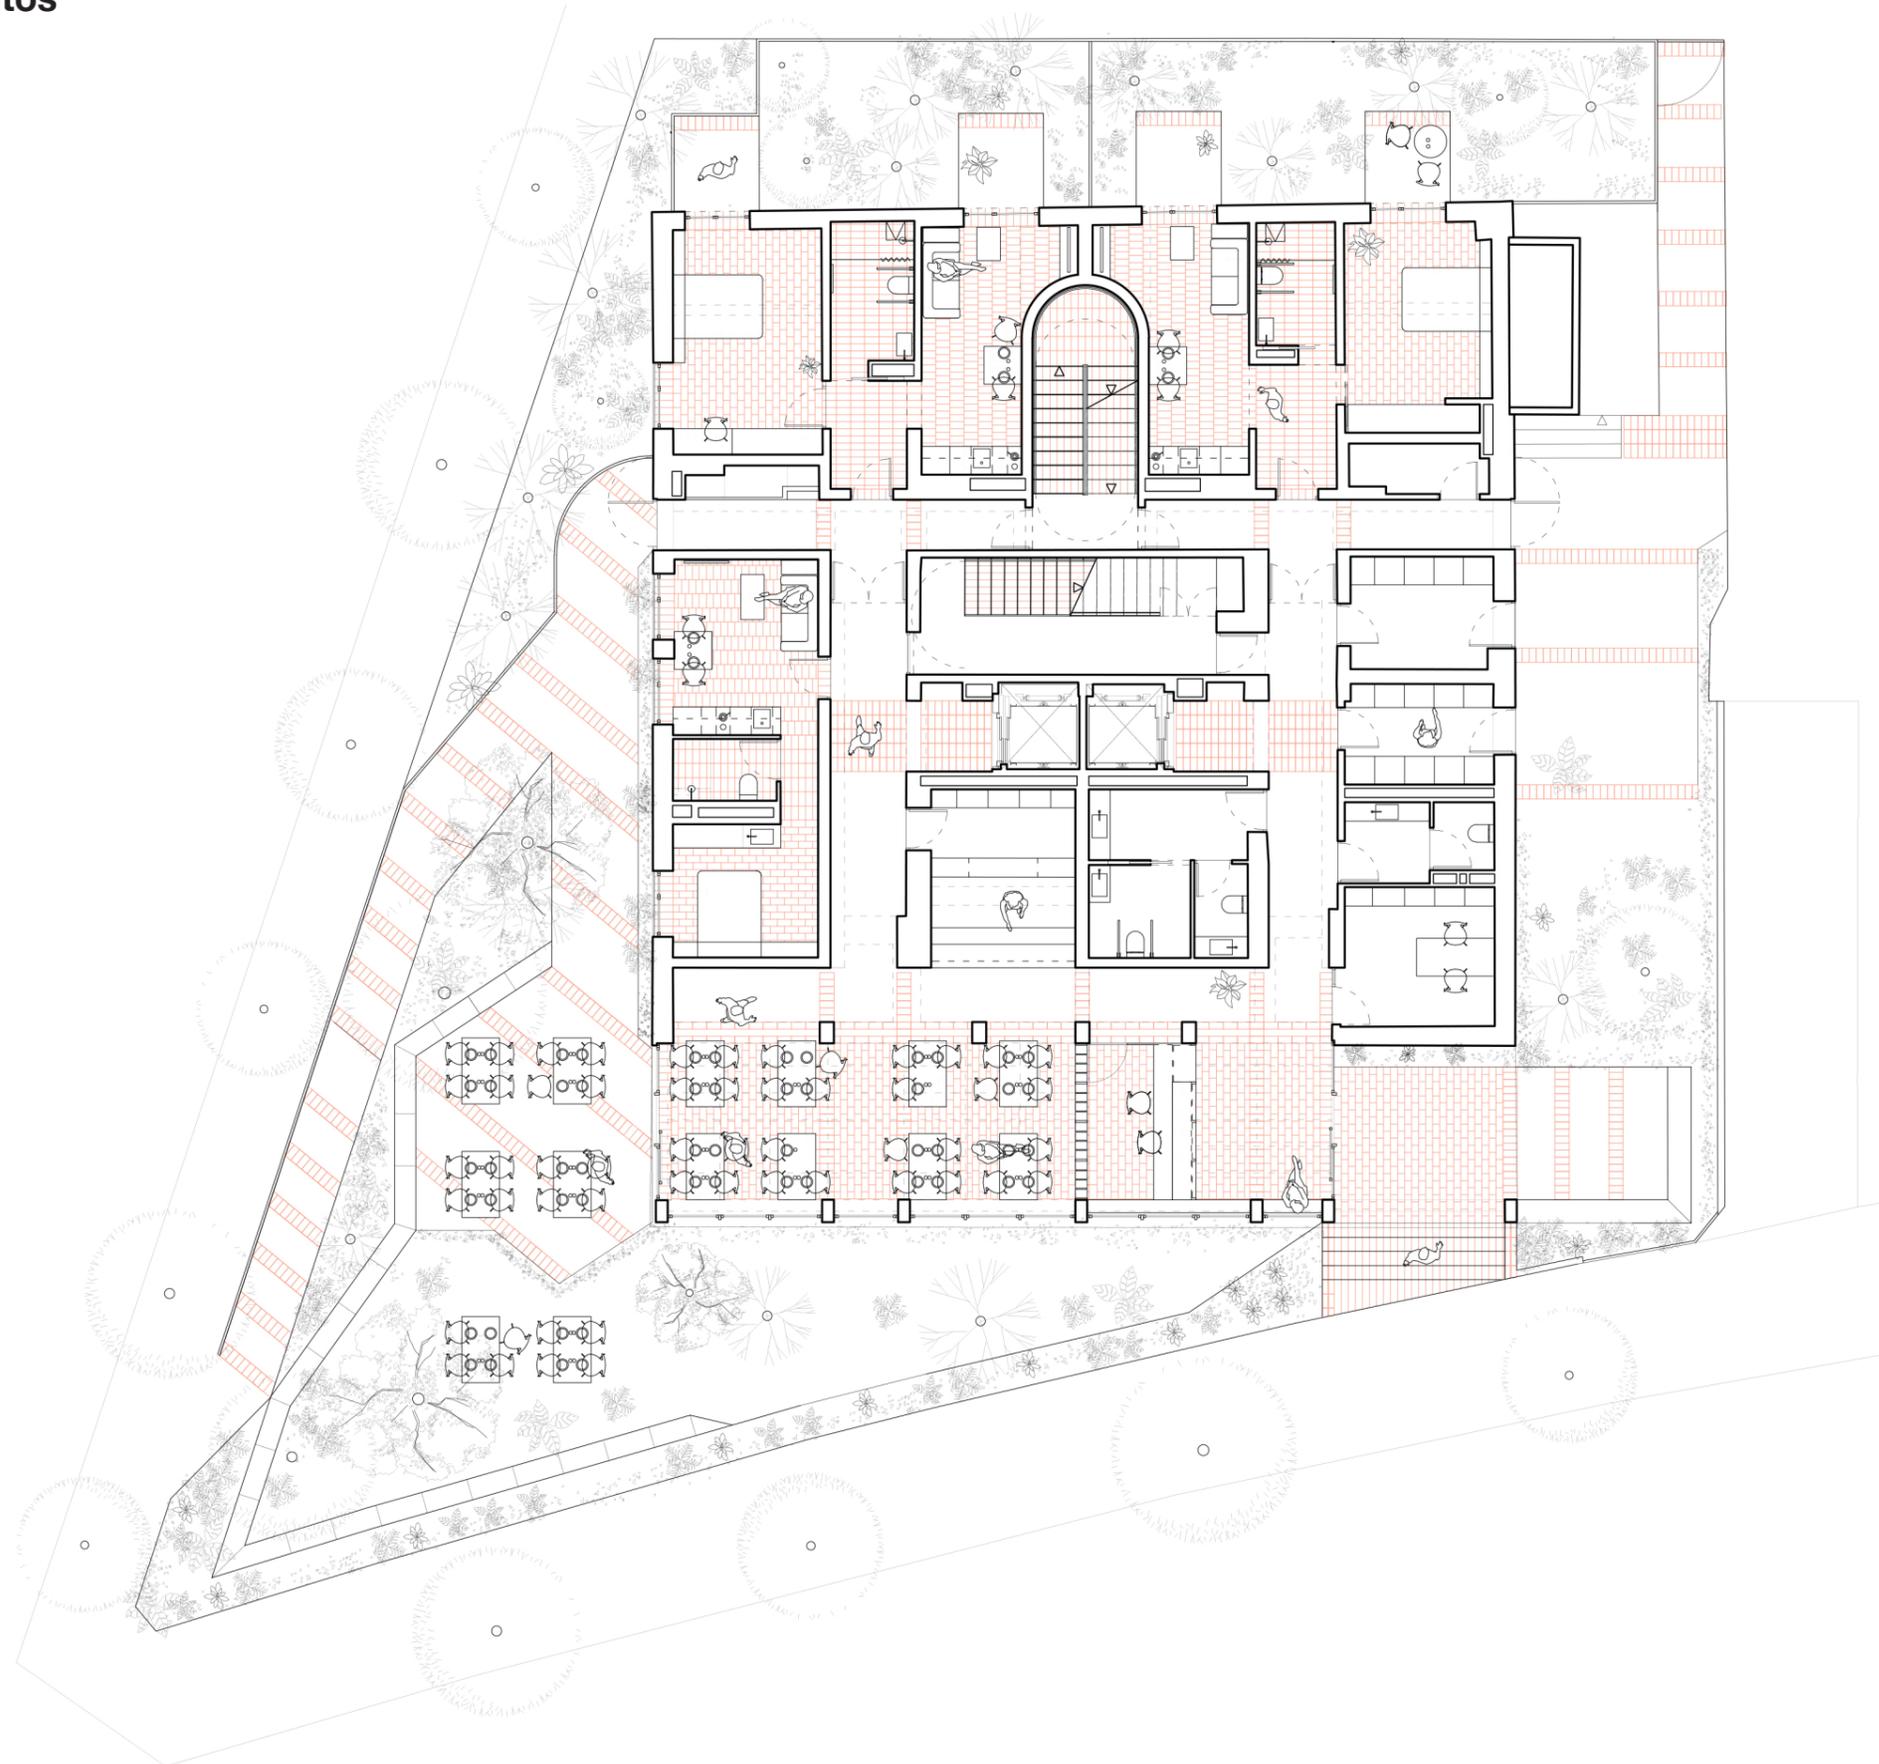


Transformación de
un edificio abandonado
en 27 Apartamentos

NUA arquitectures

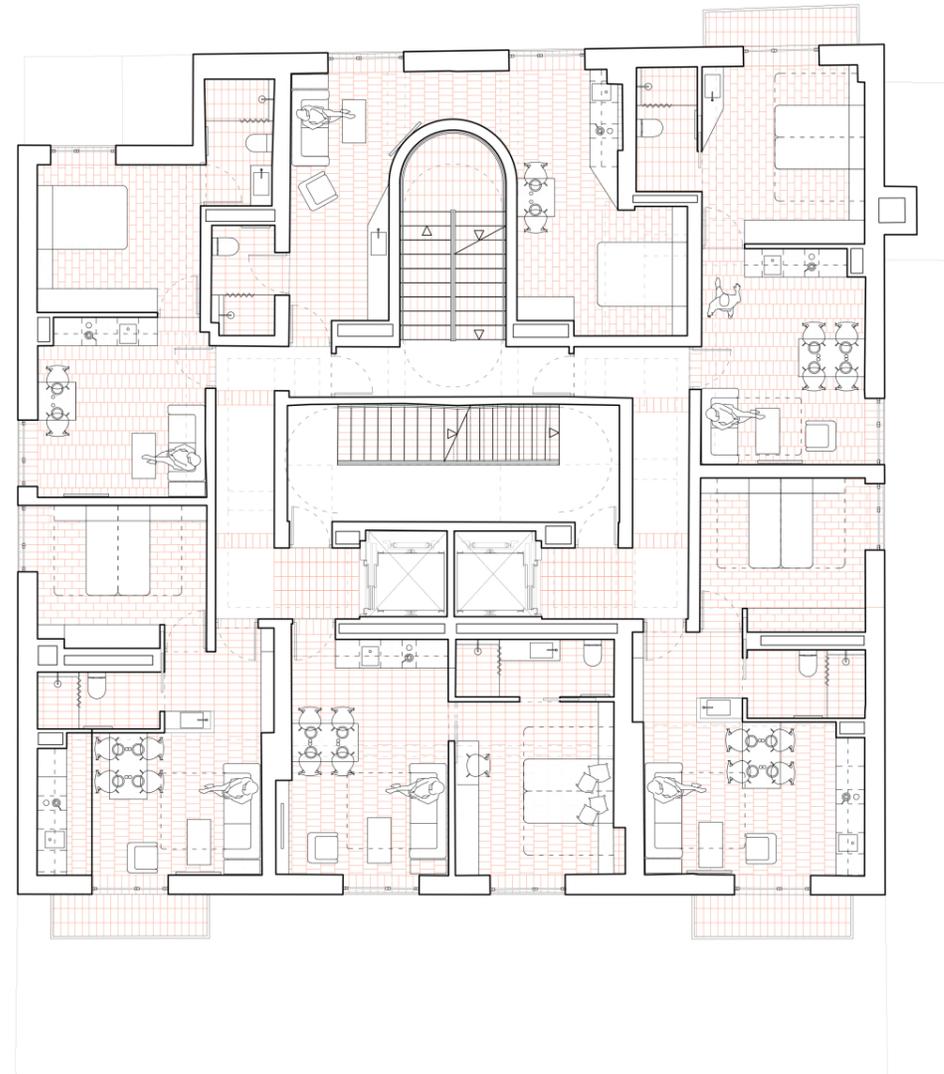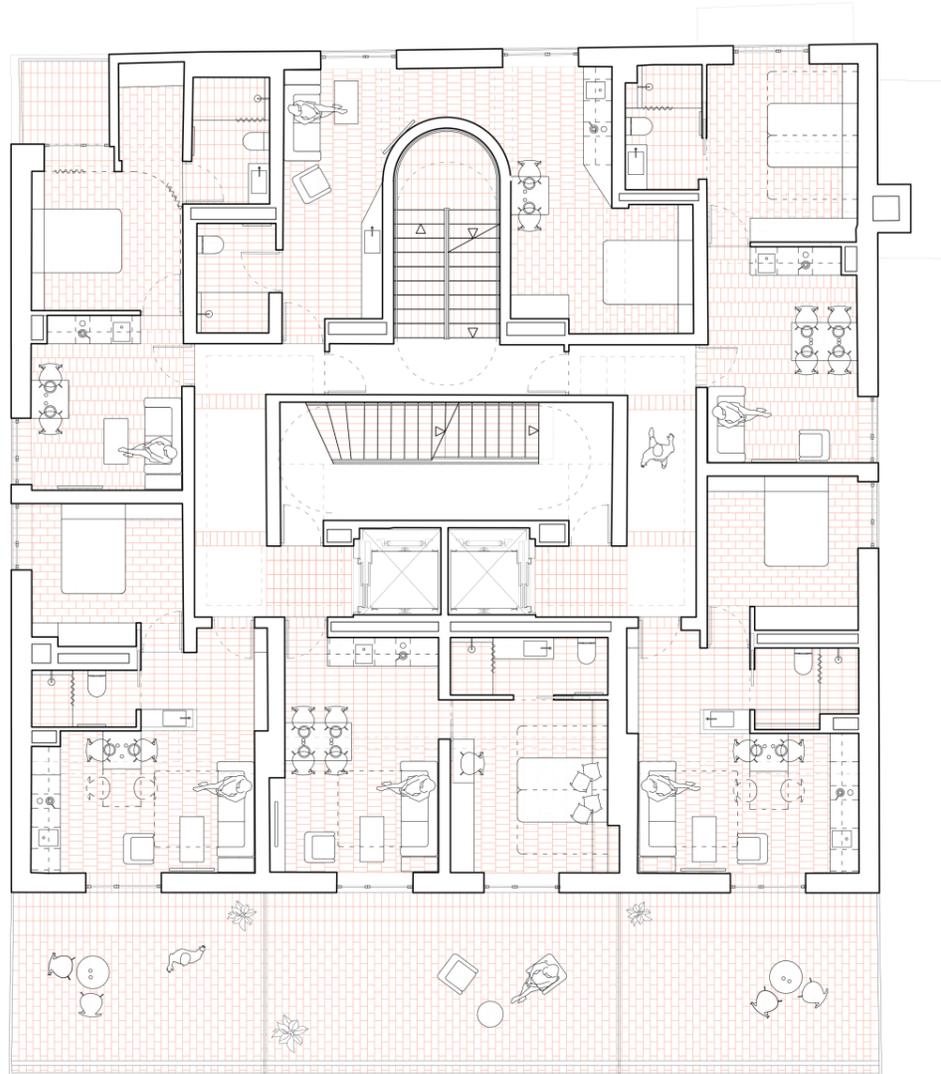

Transformación de
un edificio abandonado
en 27 Apartamentos

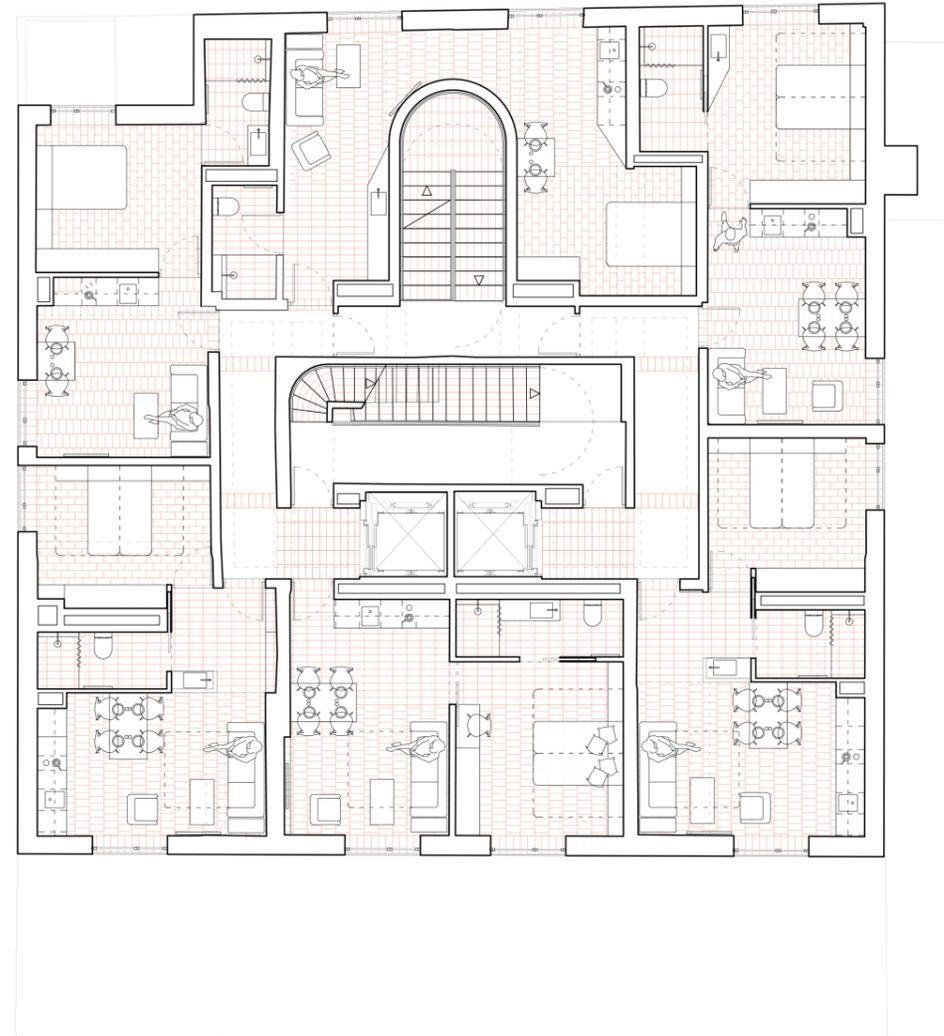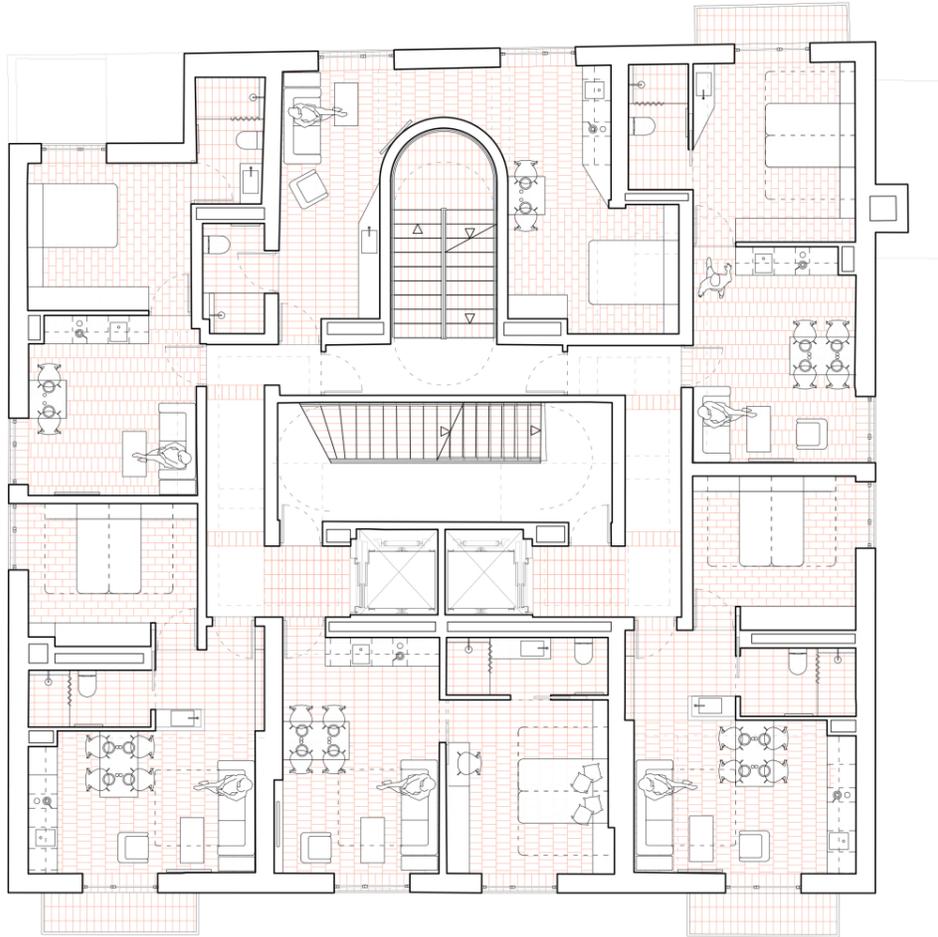


**Transformación de
un edificio abandonado
en 27 Apartamentos**

NUA arquitectures






0 1 3 5

Transformación de
un edificio abandonado
en 27 Apartamentos

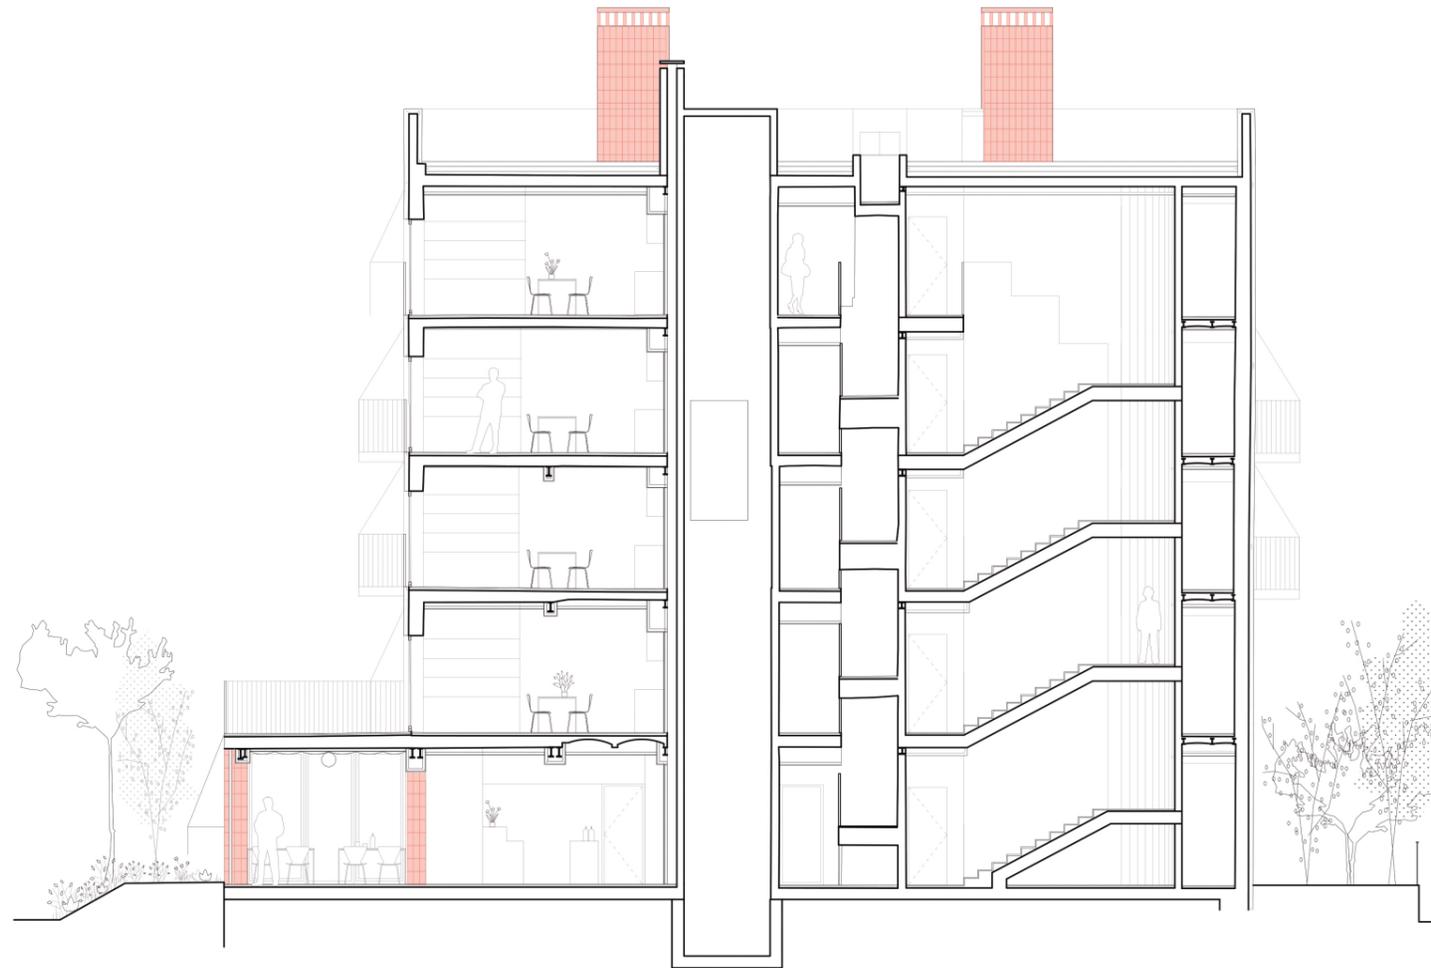


0 1 3 5

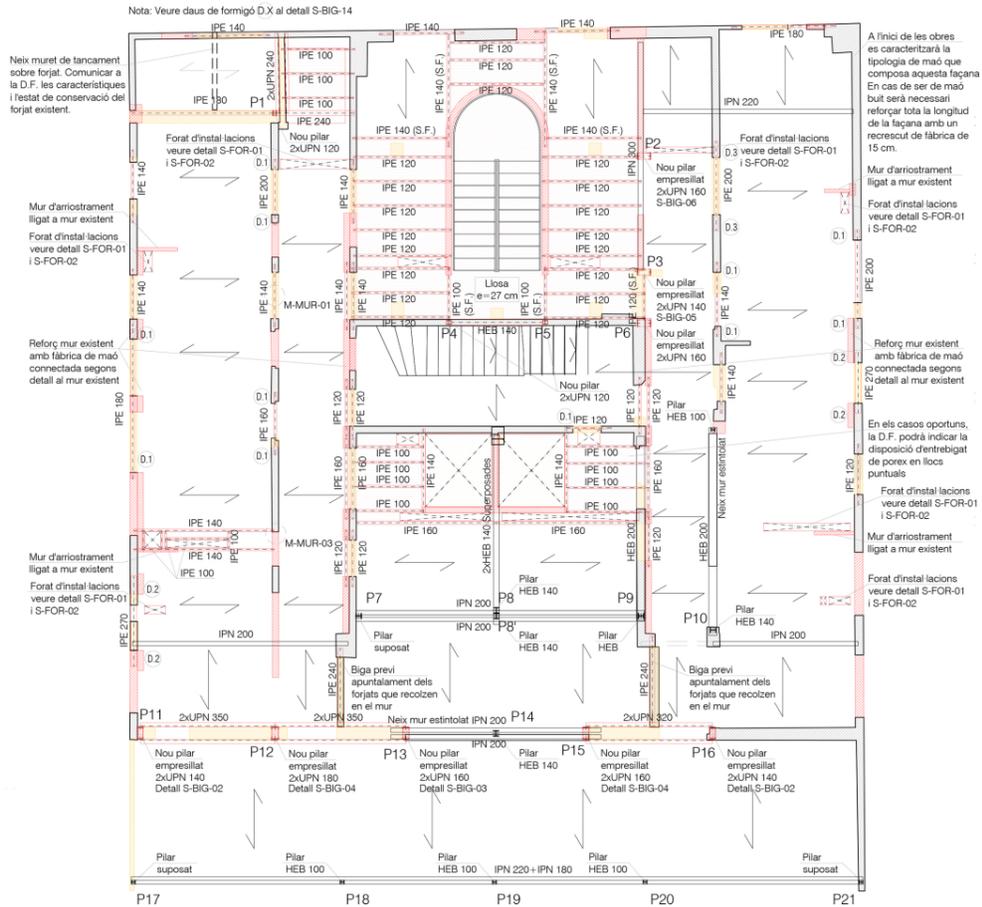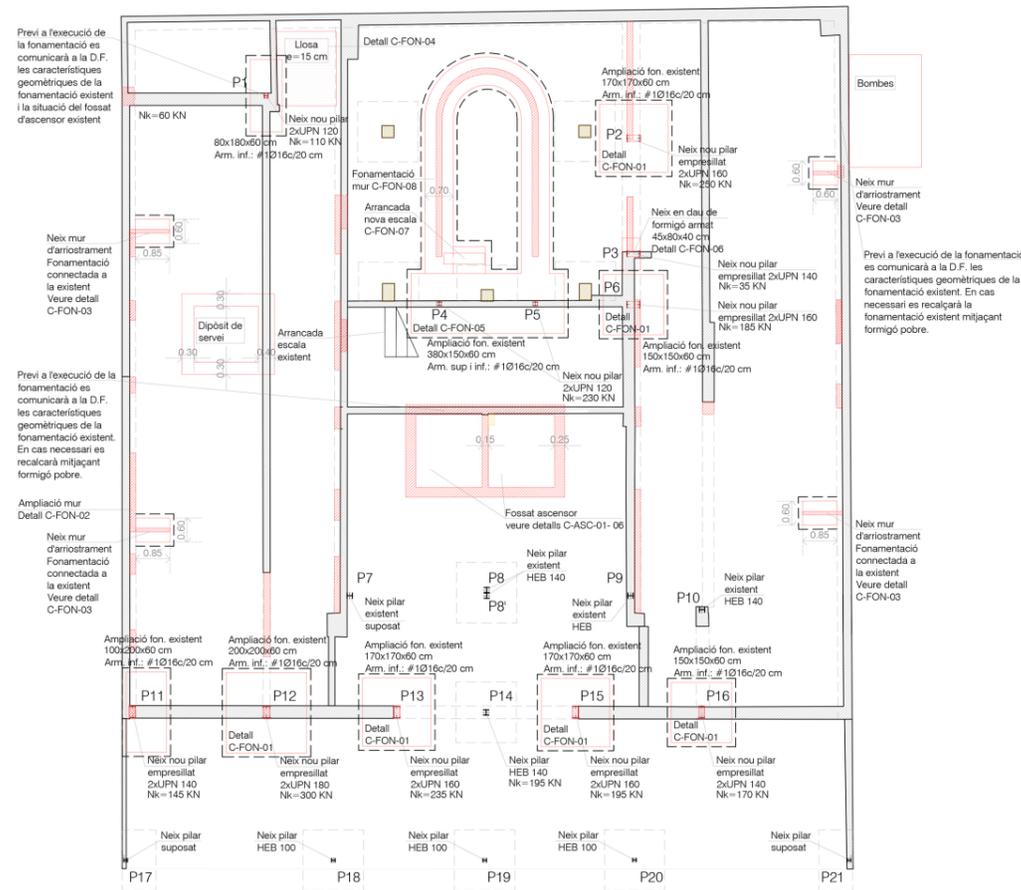


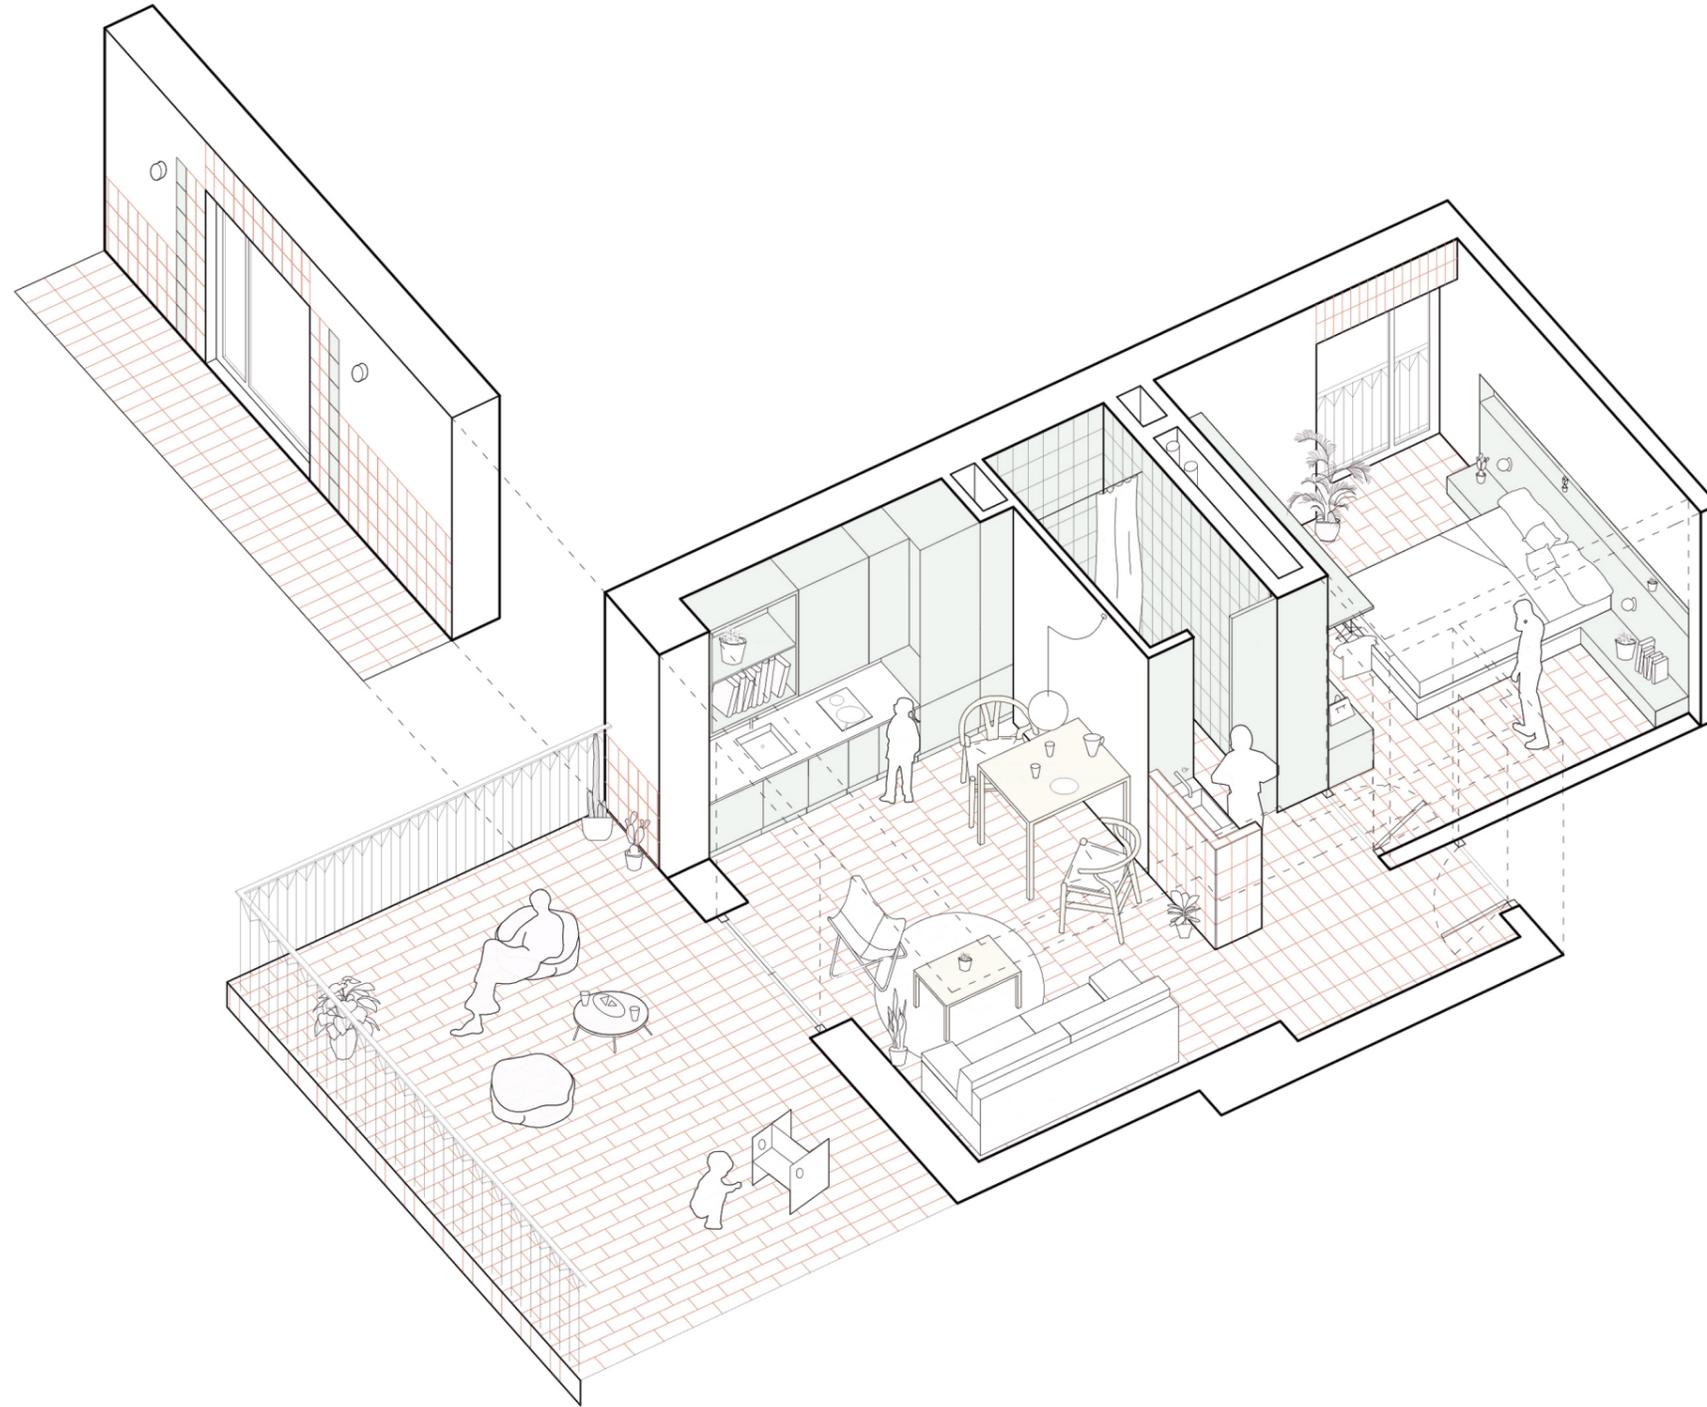

**Transformación de
un edificio abandonado
en 27 Apartamentos**



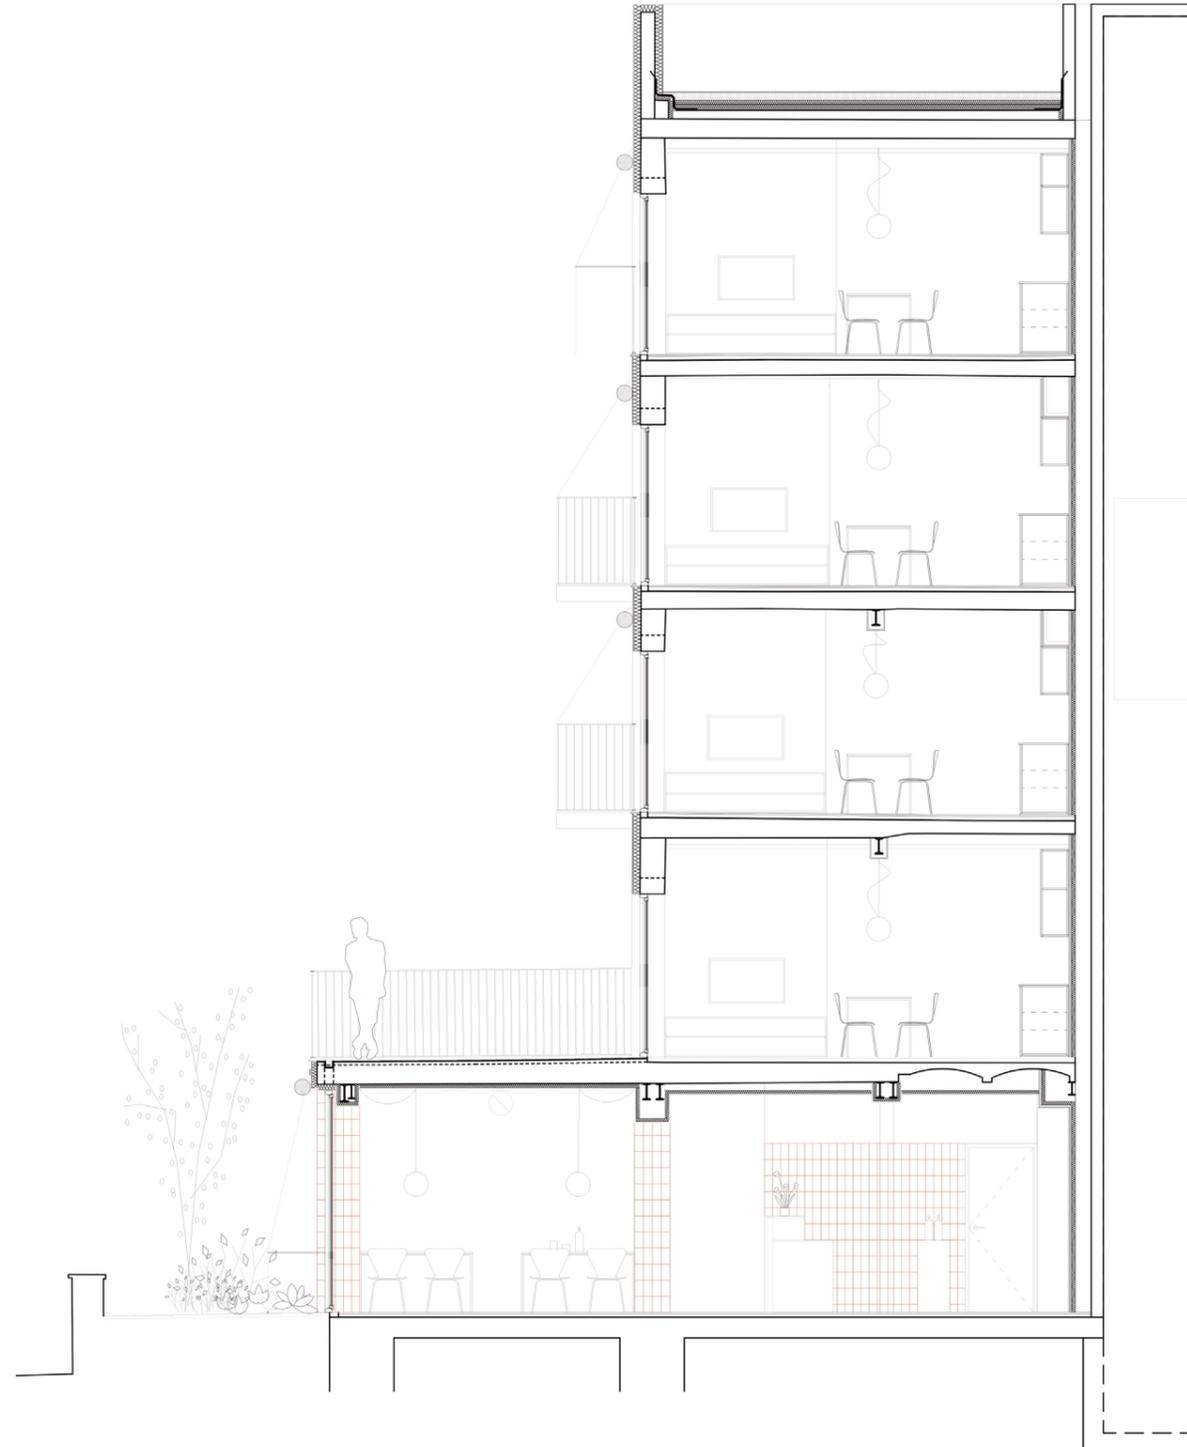


0 1 3

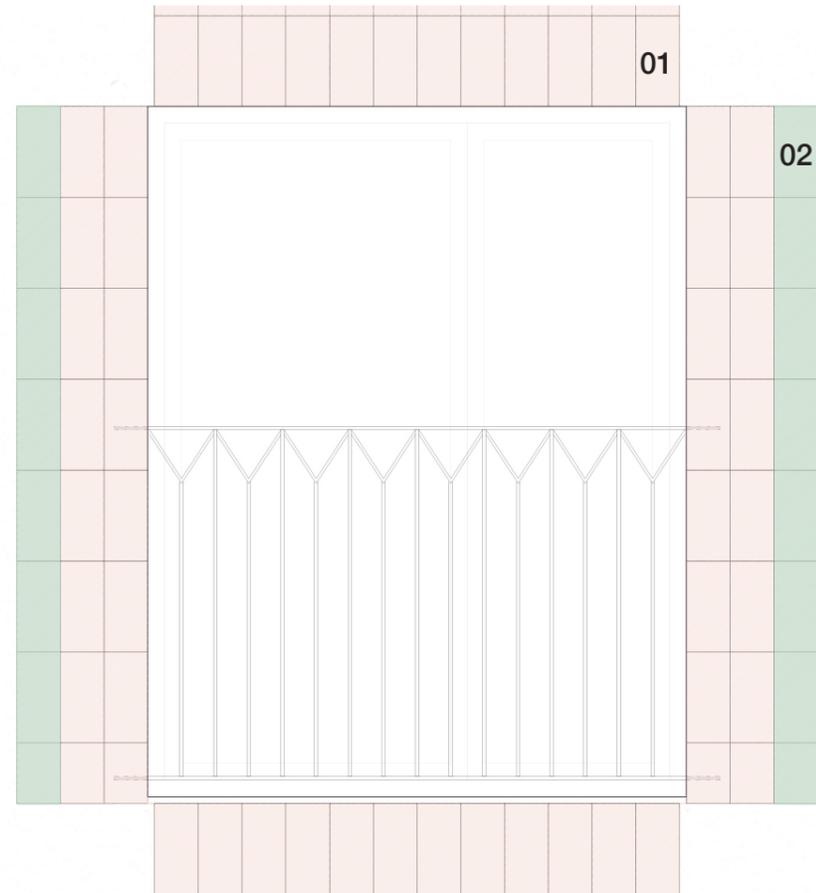

> **01** Rasilla cerámica serie Barcelona de Cerámicas Calaf
13.4 x 27.7 x 1.4 cm

> **02** baldosa esmaltada de color verde 31 de Cerámica Ferrés.
14 x 28 cm

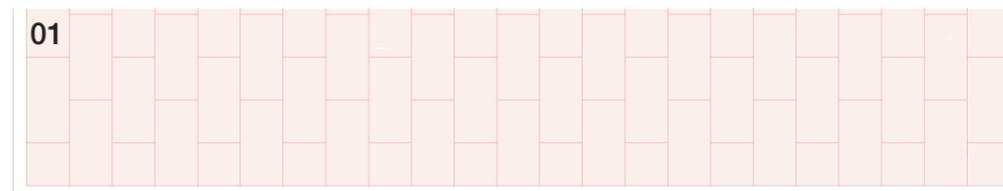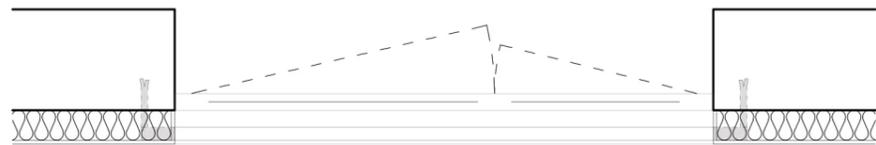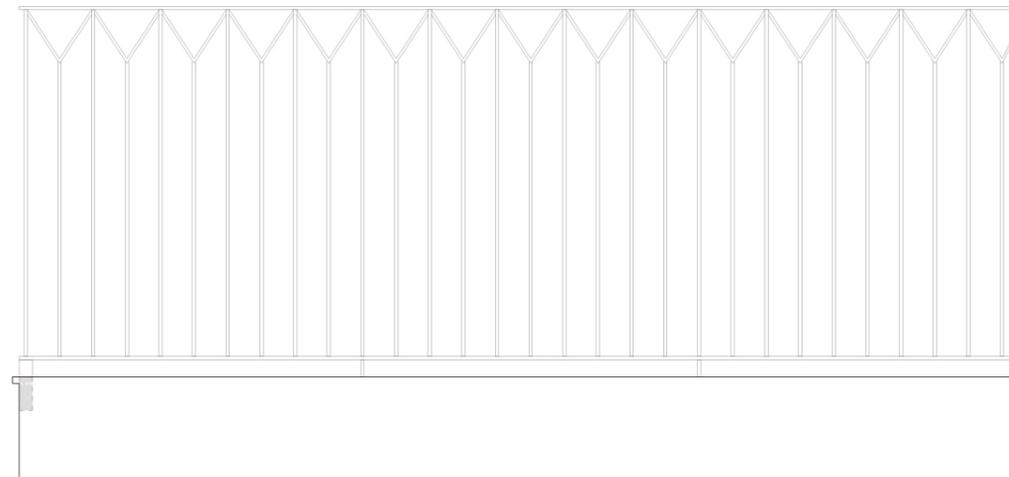

0 0,5 1,5 2,5