


SITUACIÓN

- CALLE LA PAZ 11 -

Número de plantas sobre rasante	3 pl
Número de plantas bajo rasante	0 pl
Altura total	15,65 m
Superficie útil total	184,85 m ²
Superficie construida total	295,00 m ²
Superficie parcela	94,40 m ²



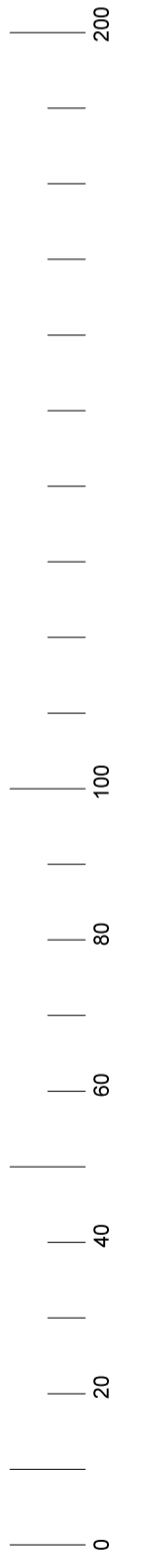

ALZADO - CALLE LA PAZ -

Número de plantas sobre rasante	3 pl
Número de plantas bajo rasante	0 pl
Altura total	15,65 m
Superficie útil total	184,85 m ²
Superficie construida total	295,00 m ²
Superficie parcela	94,40 m ²

15,65

13,25

11,73

10,63

9,75

7,00


6,25

3,50

2,75

0,00 ACERA

-0,60

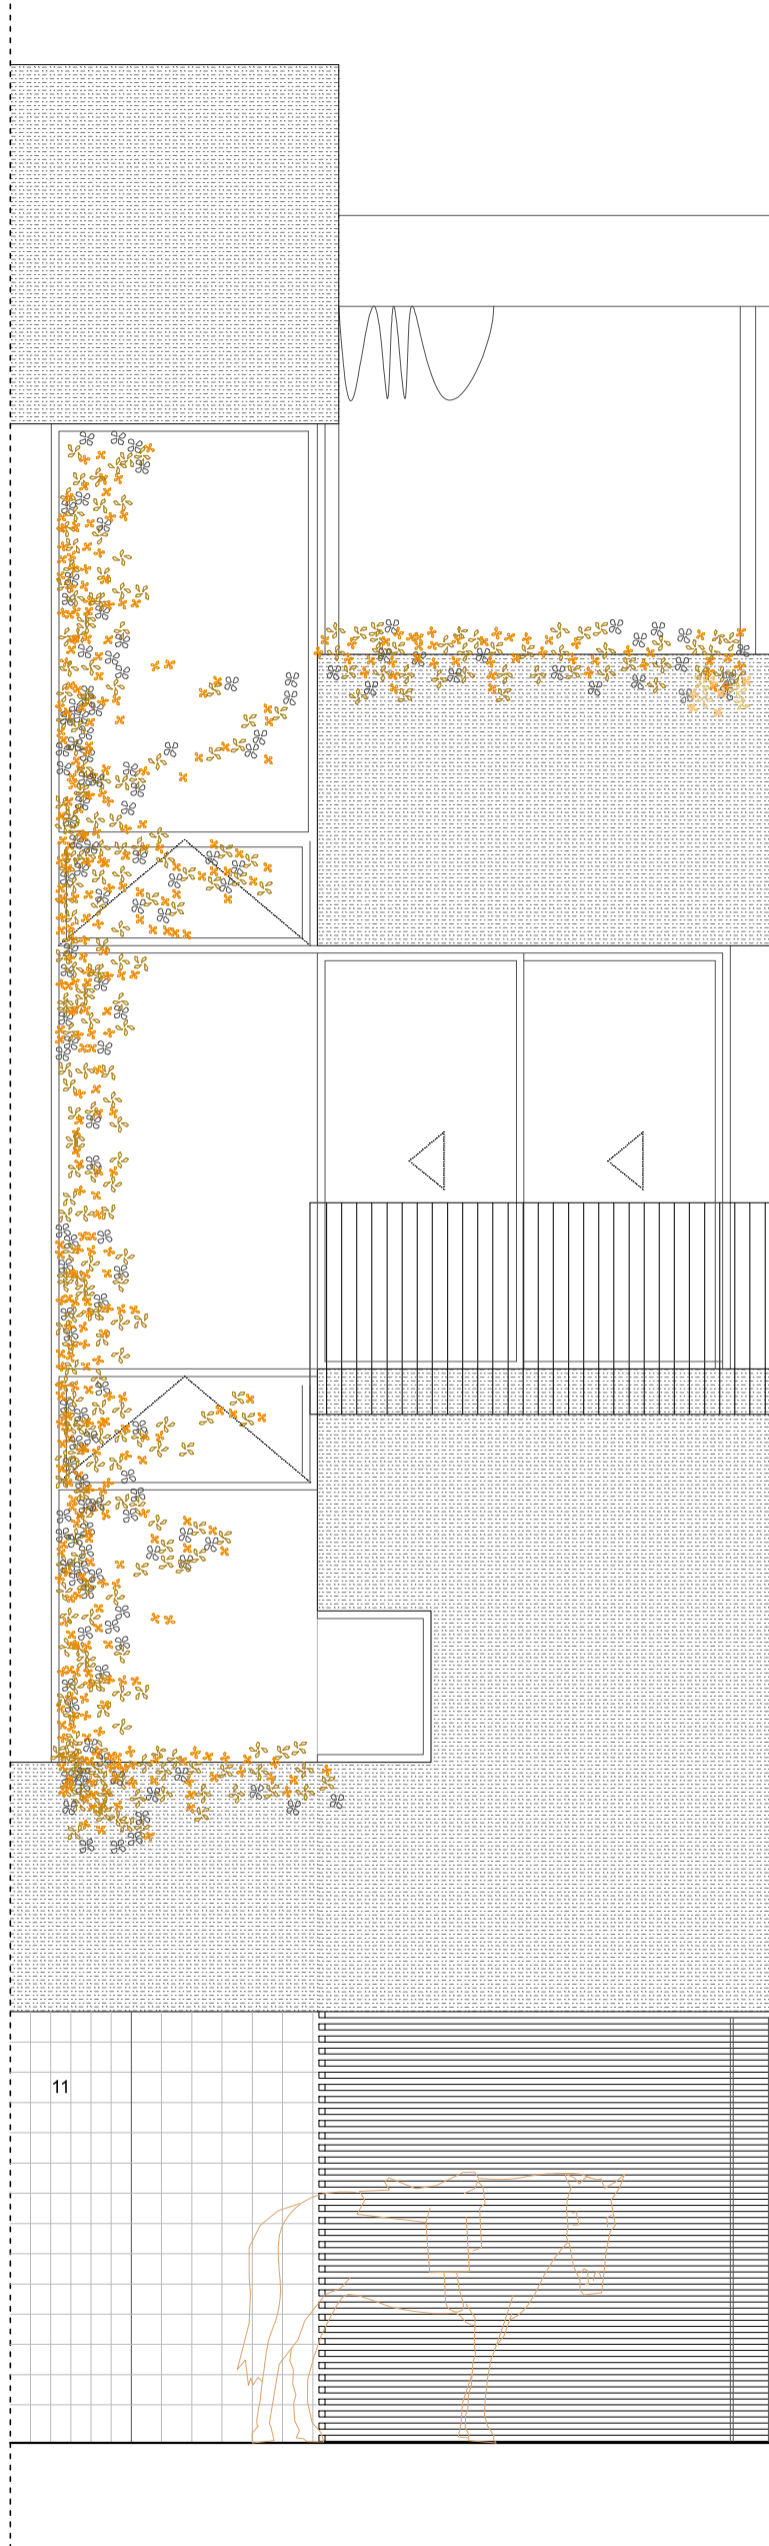

15,65

5,05

10

5

4

3


2

1

0


SECCIÓN TRANSVERSAL
- PATIO INTERIOR -

Número de plantas sobre rasante	3 pl
Número de plantas bajo rasante	0 pl
Altura total	15,65 m
Superficie útil total	184,85 m ²
Superficie construida total	295,00 m ²
Superficie parcela	94,40 m ²

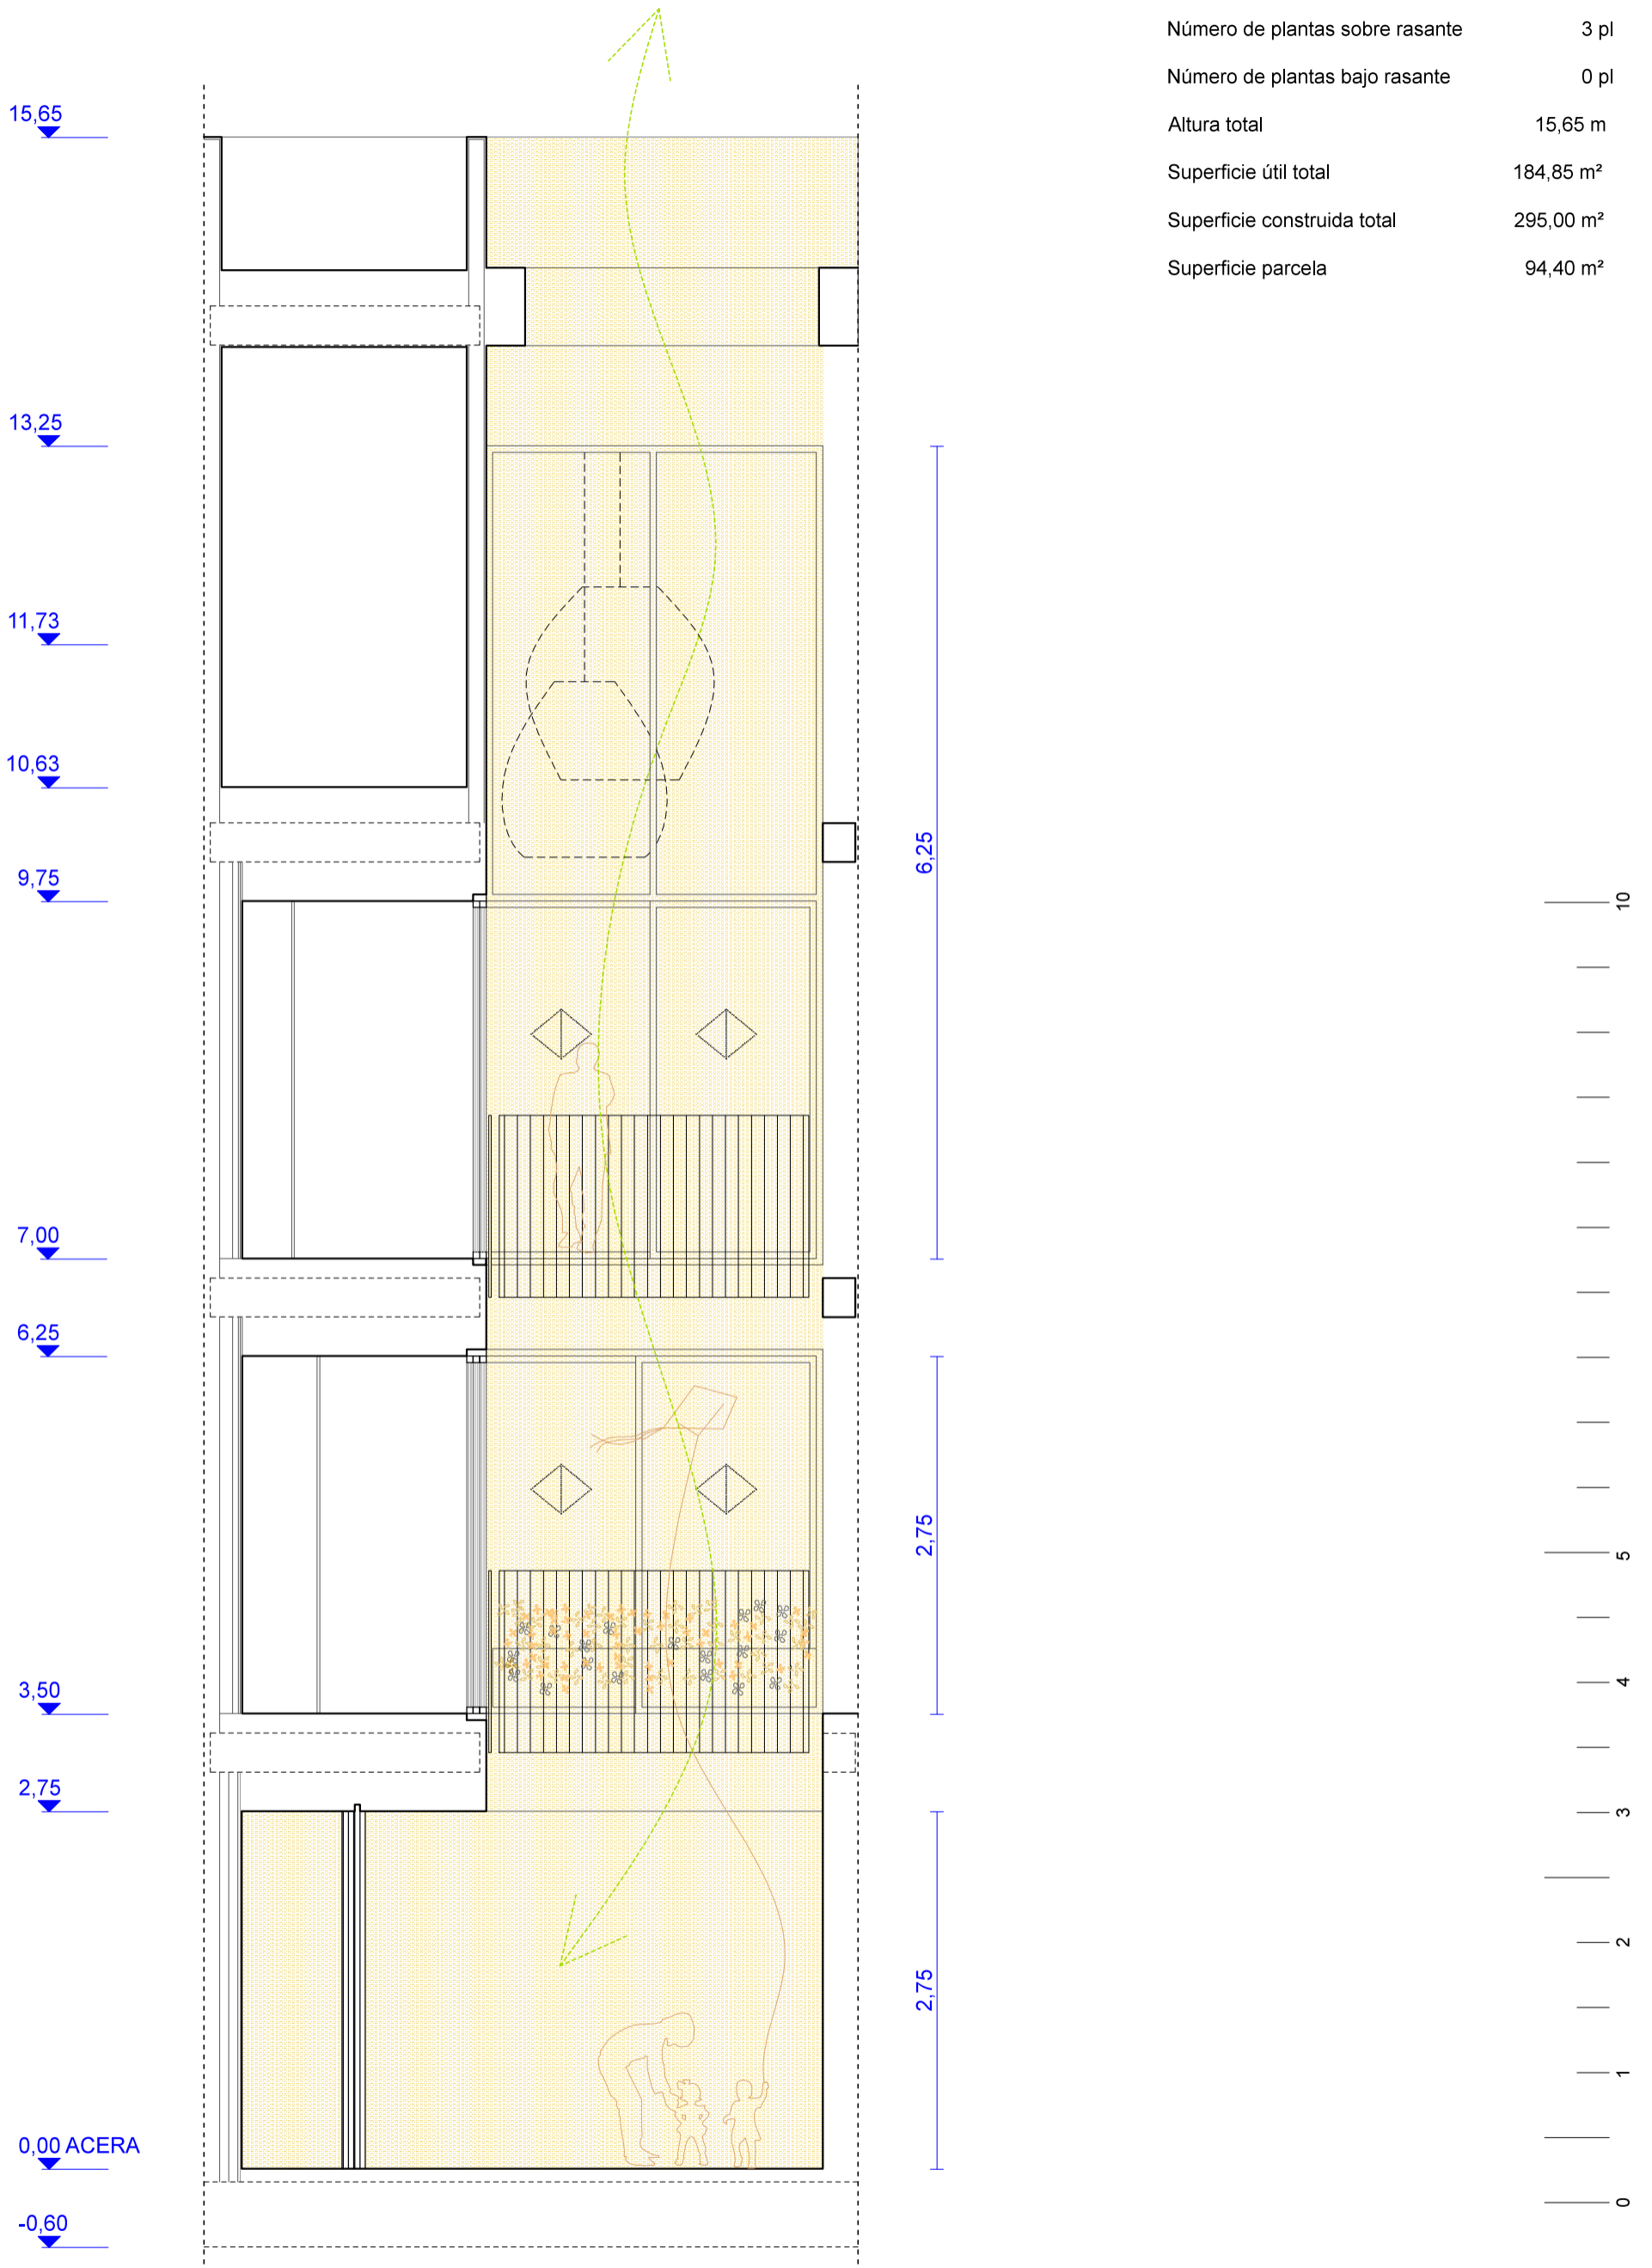

SECCIÓN LONGITUDINAL
- PATIO INTERIOR -


Número de plantas sobre rasante	3 pl
Número de plantas bajo rasante	0 pl
Altura total	15,65 m
Superficie útil total	184,85 m ²
Superficie construida total	295,00 m ²
Superficie parcela	94,40 m ²

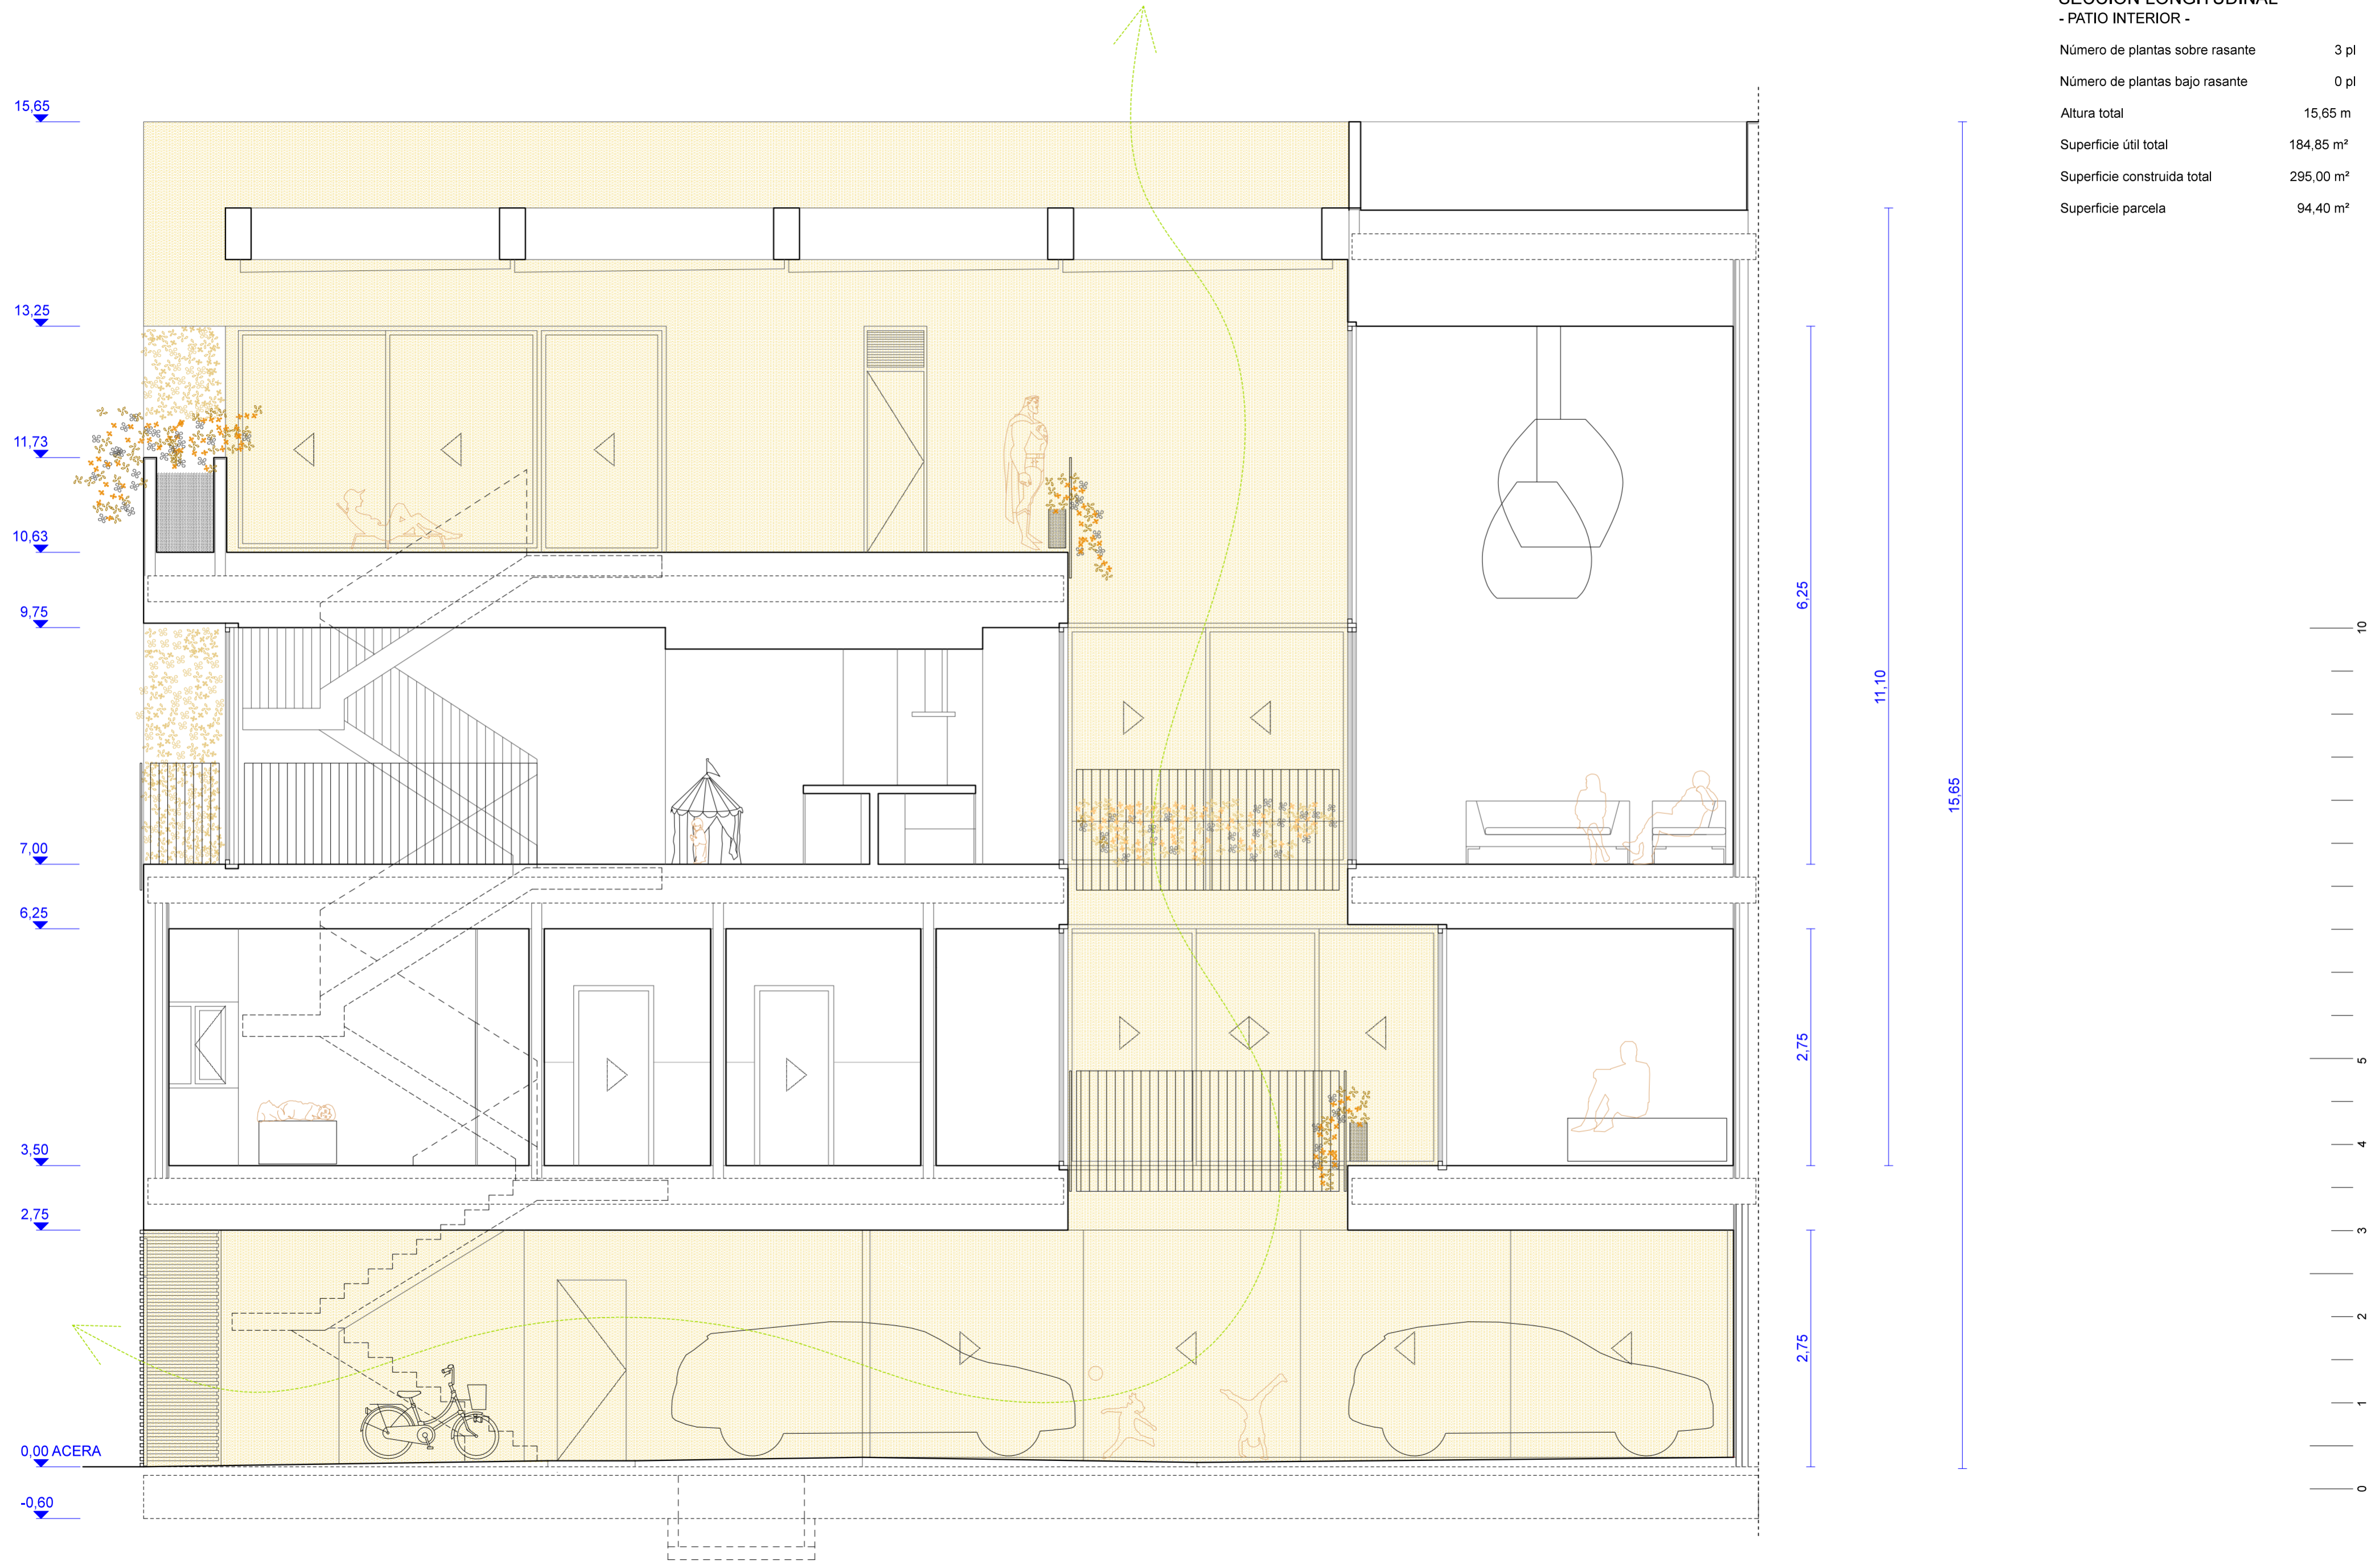

15,65
13,25
11,73
10,63
9,75
7,00
6,25
3,50
2,75
0,00 ACERA
-0,60

6,25
11,10
2,75
2,75



10
5
4
3
2
1
0

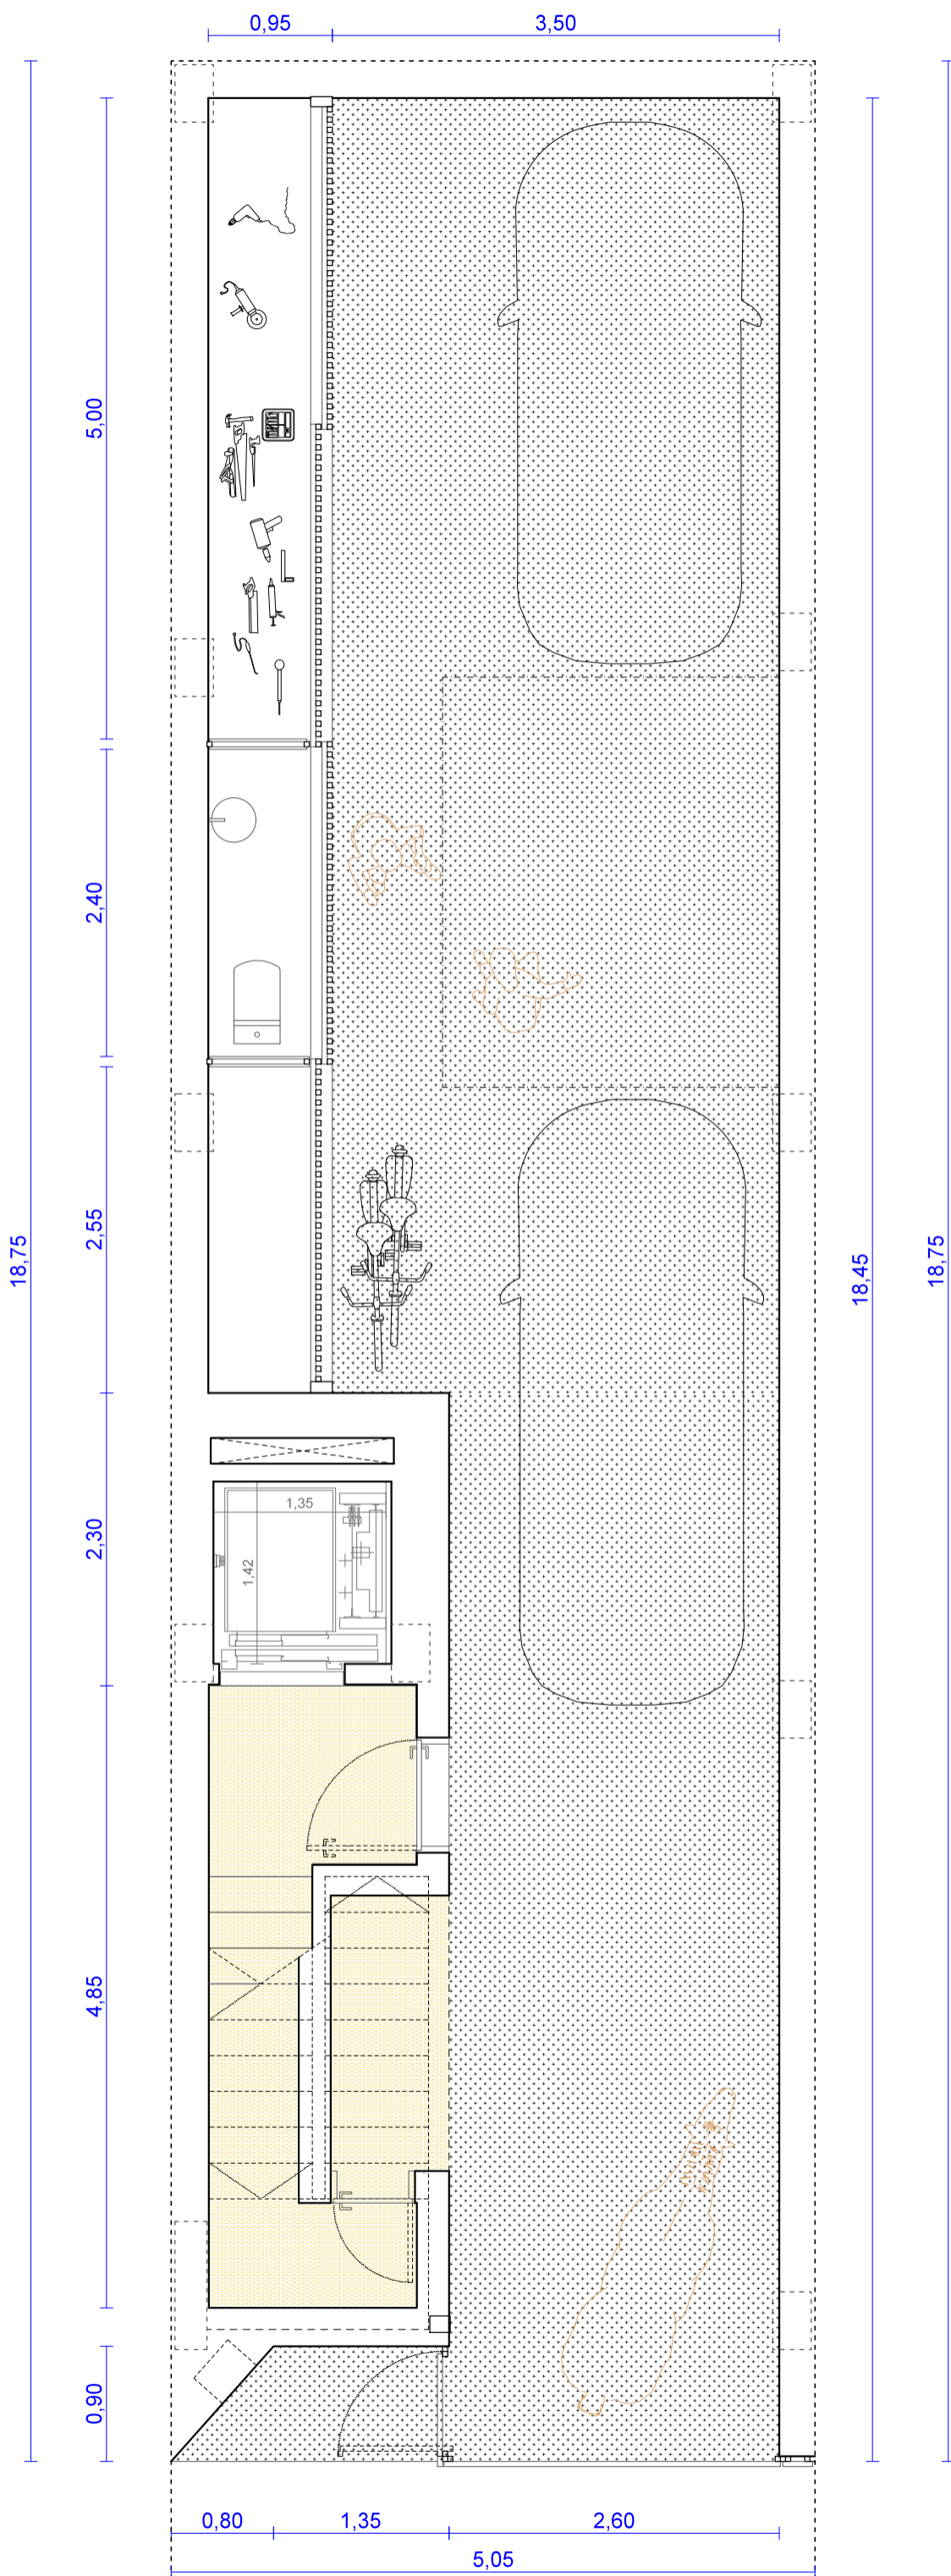


PLANTA BAJA

- ACCESO, ALMACÉN, GARAJE -

Número de plantas sobre rasante	3 pl
Número de plantas bajo rasante	0 pl
Altura total	15,65 m
Superficie útil total	184,85 m ²
Superficie construida total	295,00 m ²
Superficie parcela	94,40 m ²

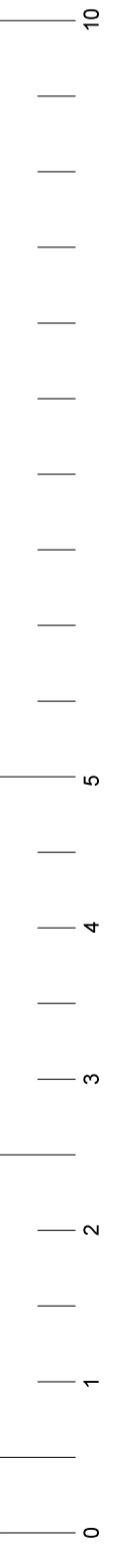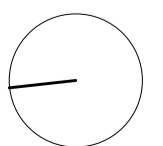


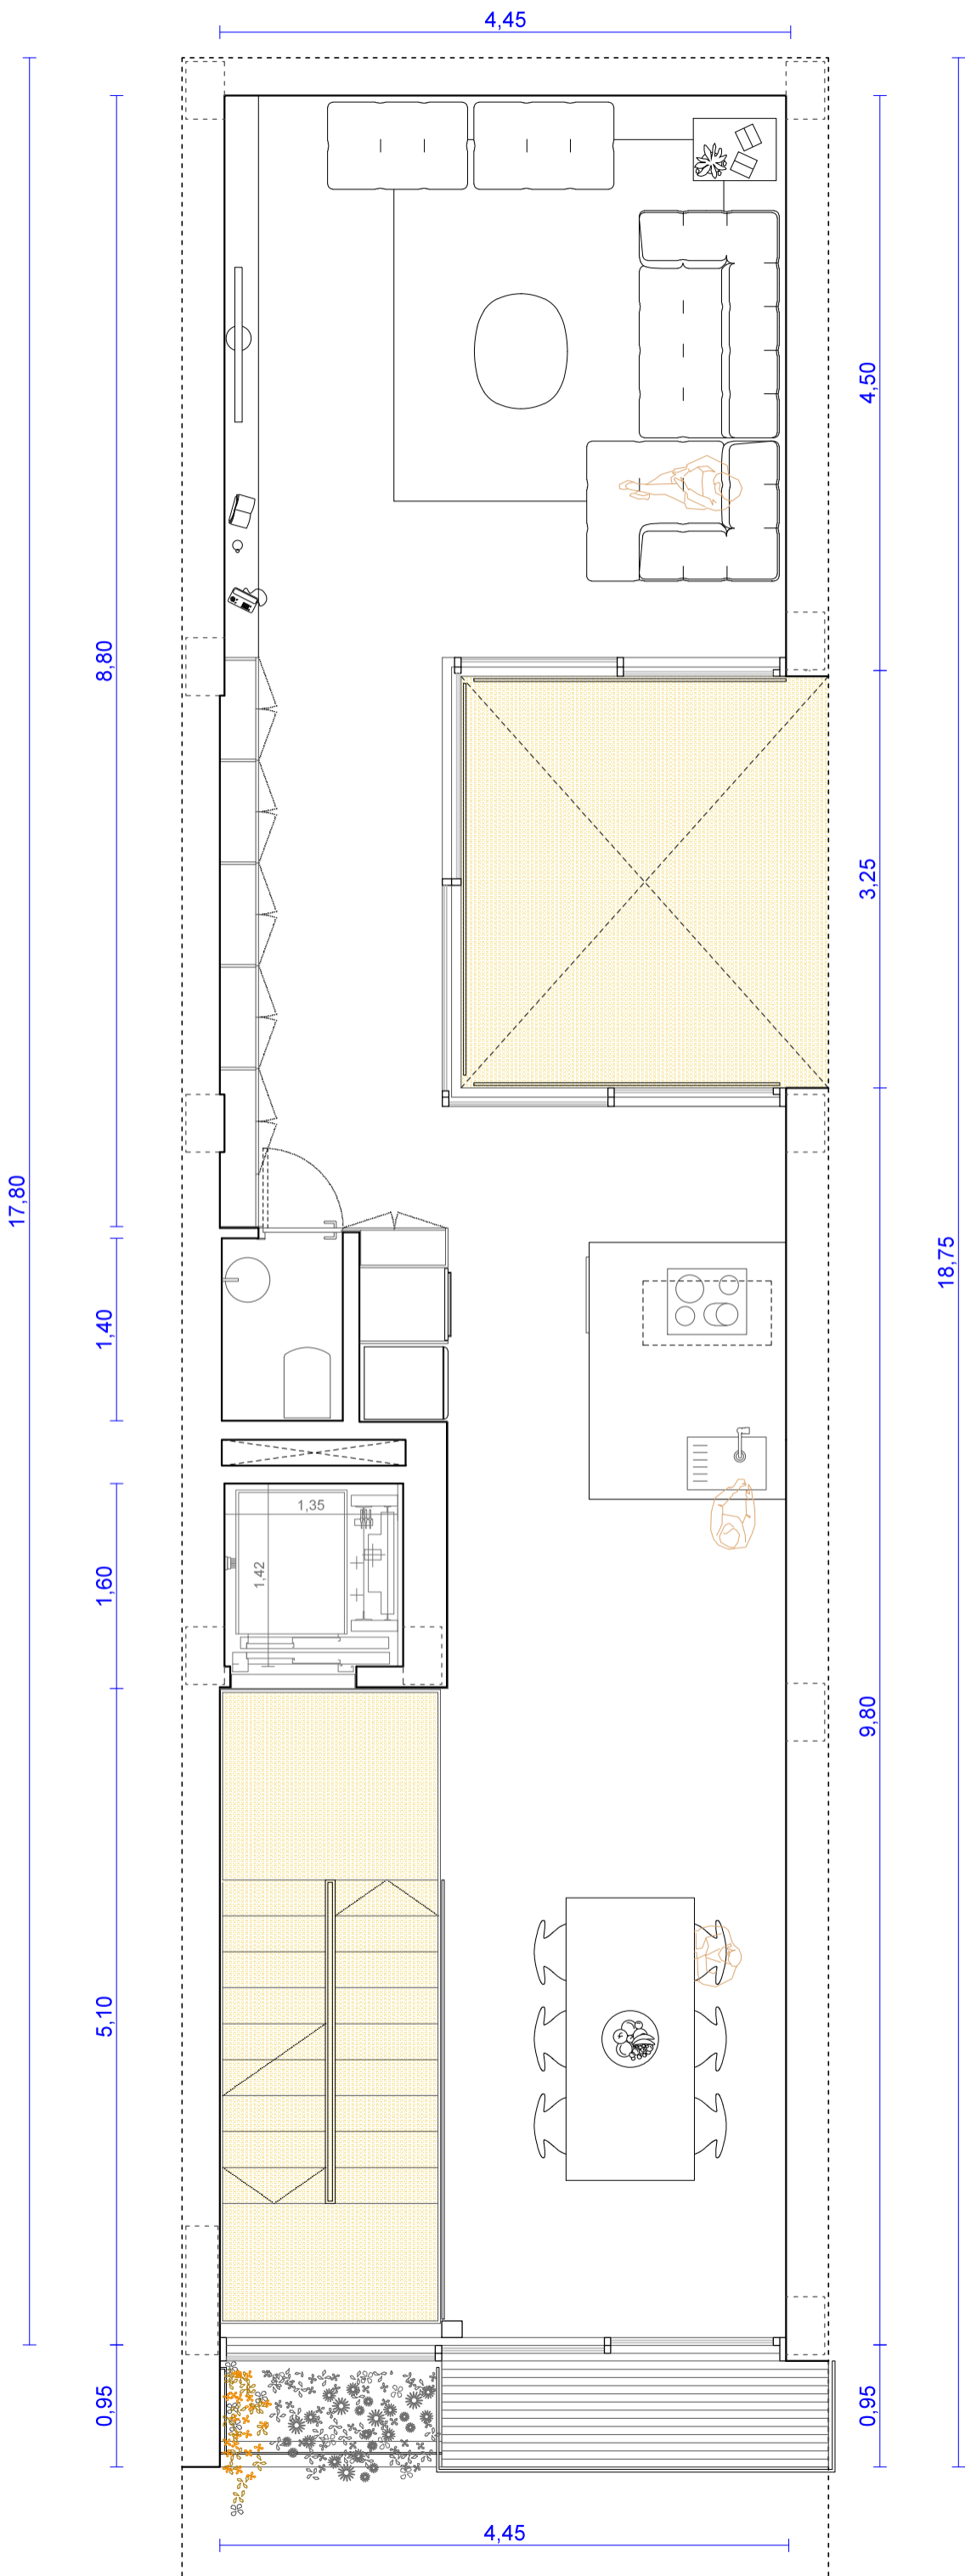


PLANTA SEGUNDA

- ZONA DÍA -

Número de plantas sobre rasante	3 pl
Número de plantas bajo rasante	0 pl
Altura total	15,65 m
Superficie útil total	184,85 m ²
Superficie construida total	295,00 m ²
Superficie parcela	94,40 m ²

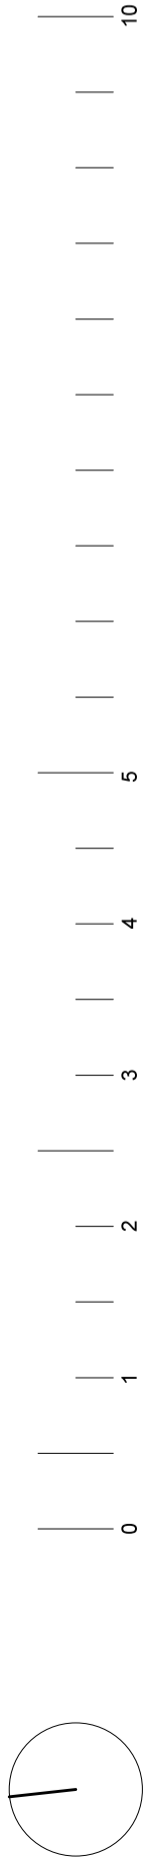


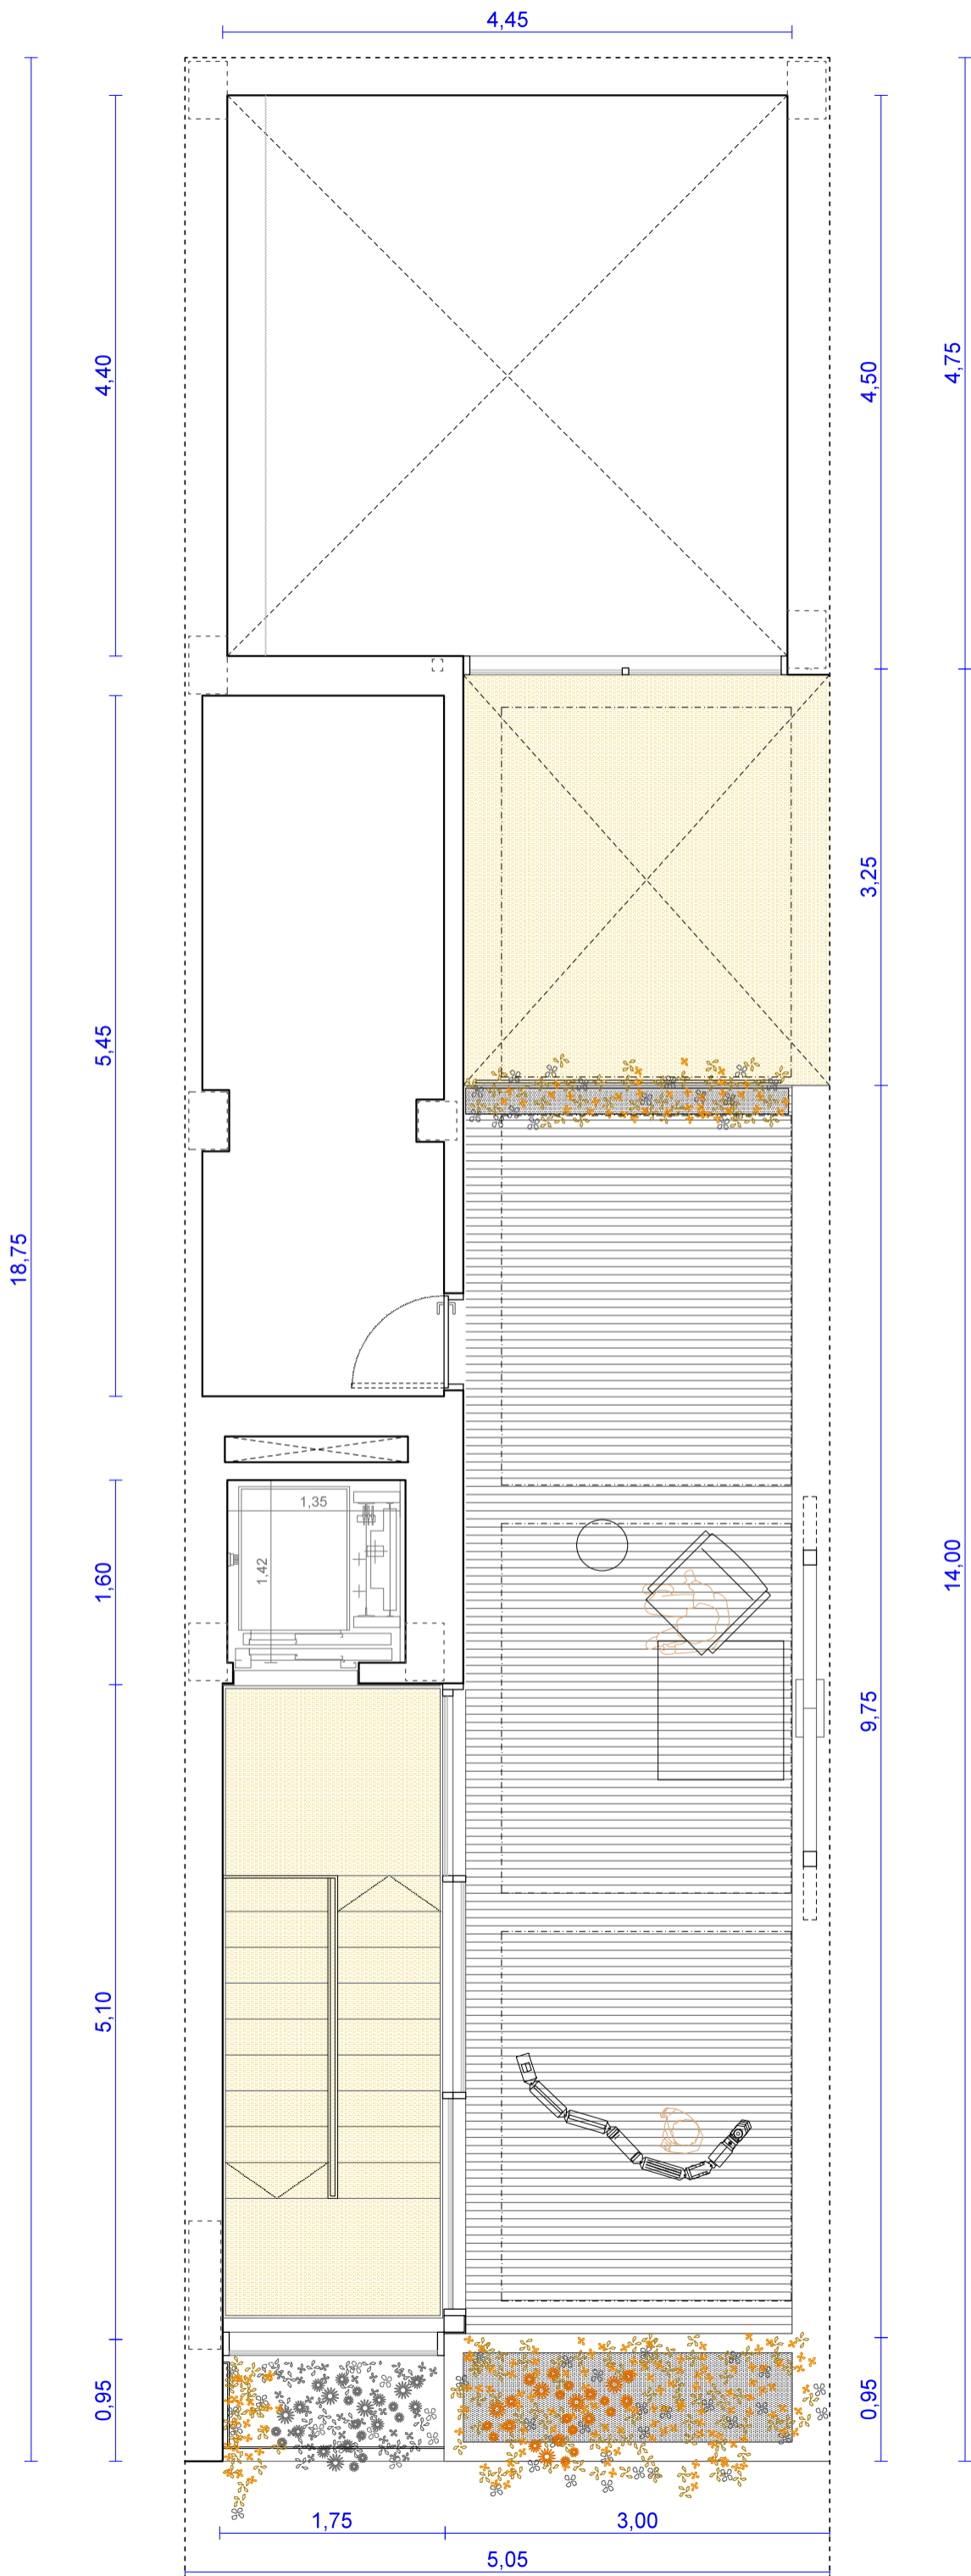

PLANTA TERCERA
- TERRAZA -

Número de plantas sobre rasante	3 pl
Número de plantas bajo rasante	0 pl
Altura total	15,65 m
Superficie útil total	184,85 m ²
Superficie construida total	295,00 m ²
Superficie parcela	94,40 m ²



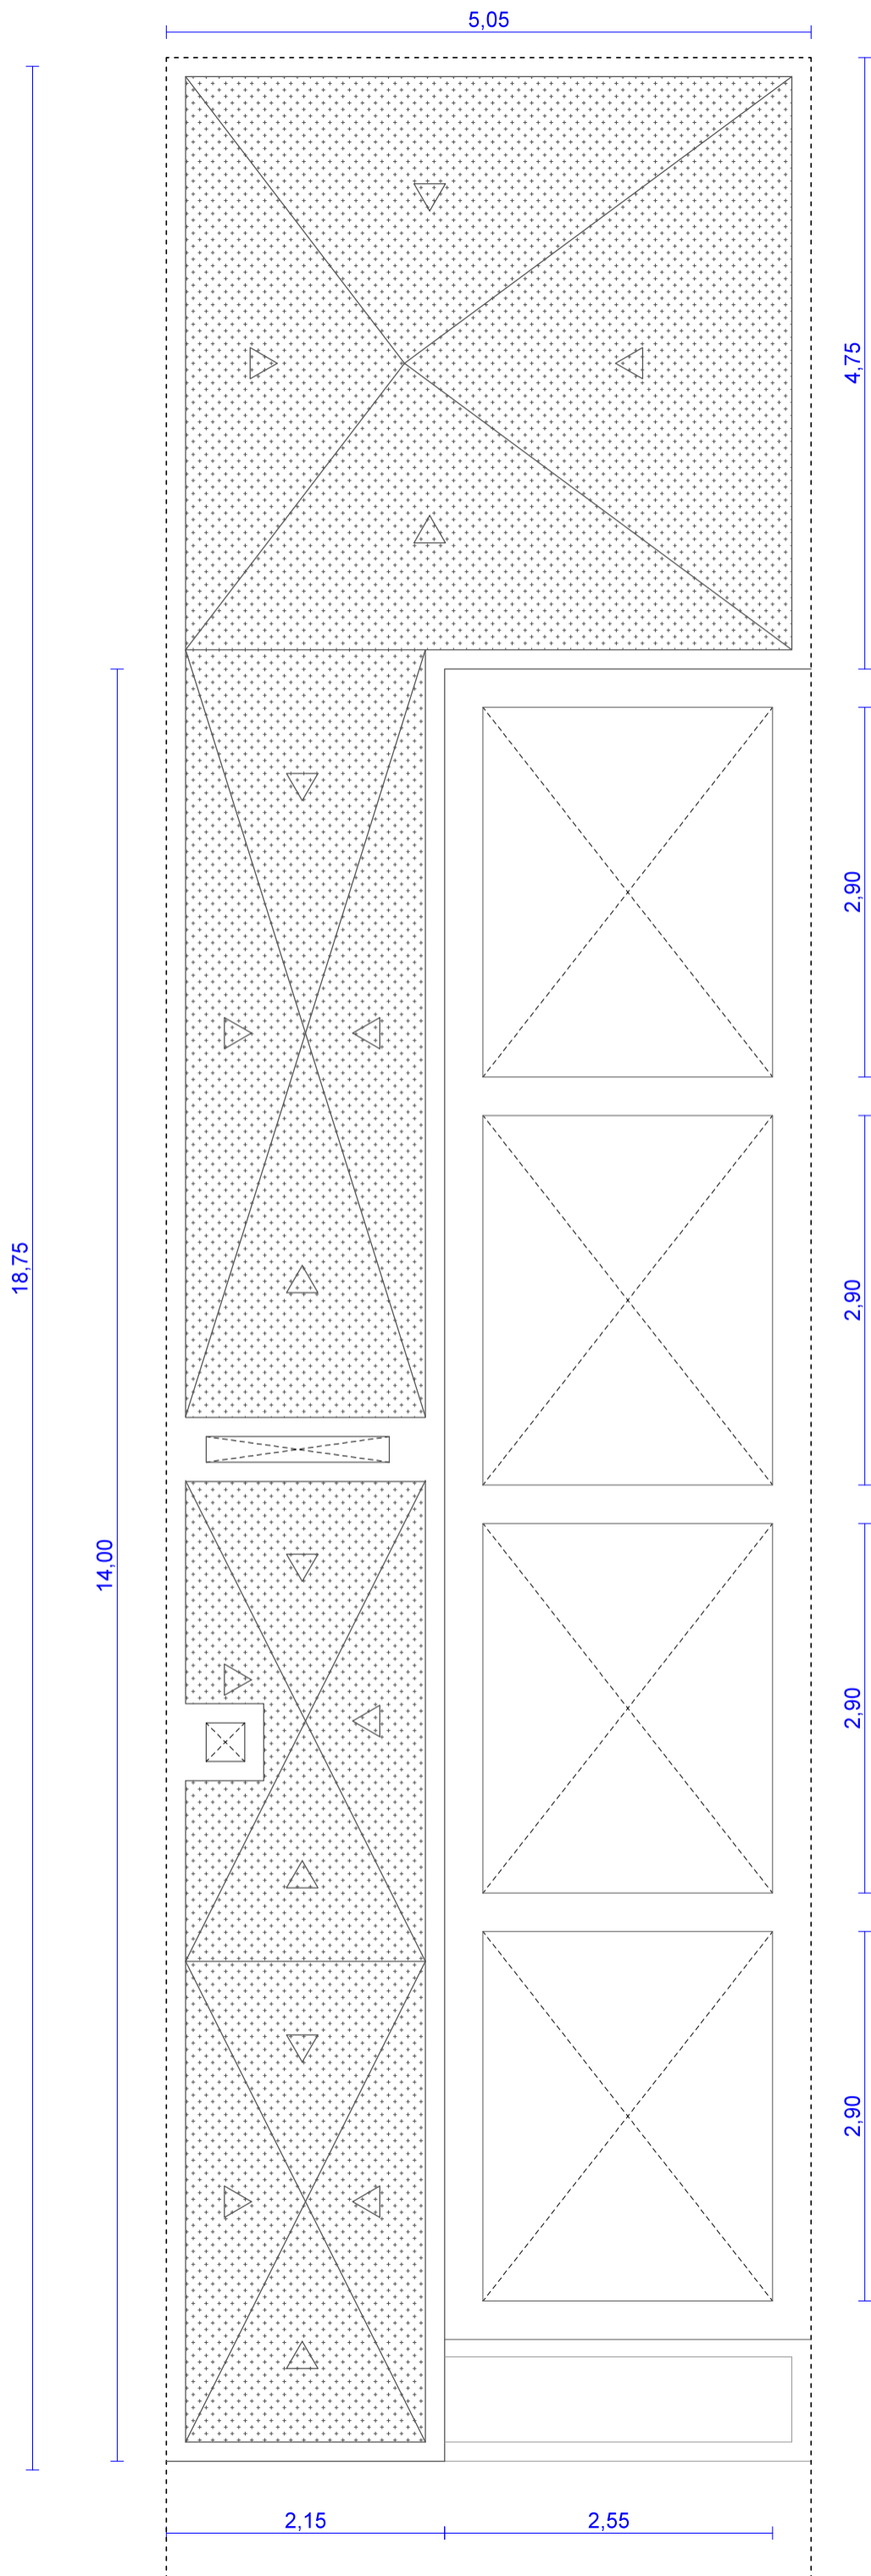

PLANTA CUBIERTA

Número de plantas sobre rasante	3 pl
Número de plantas bajo rasante	0 pl
Altura total	15,65 m
Superficie útil total	184,85 m ²
Superficie construida total	295,00 m ²
Superficie parcela	94,40 m ²



