


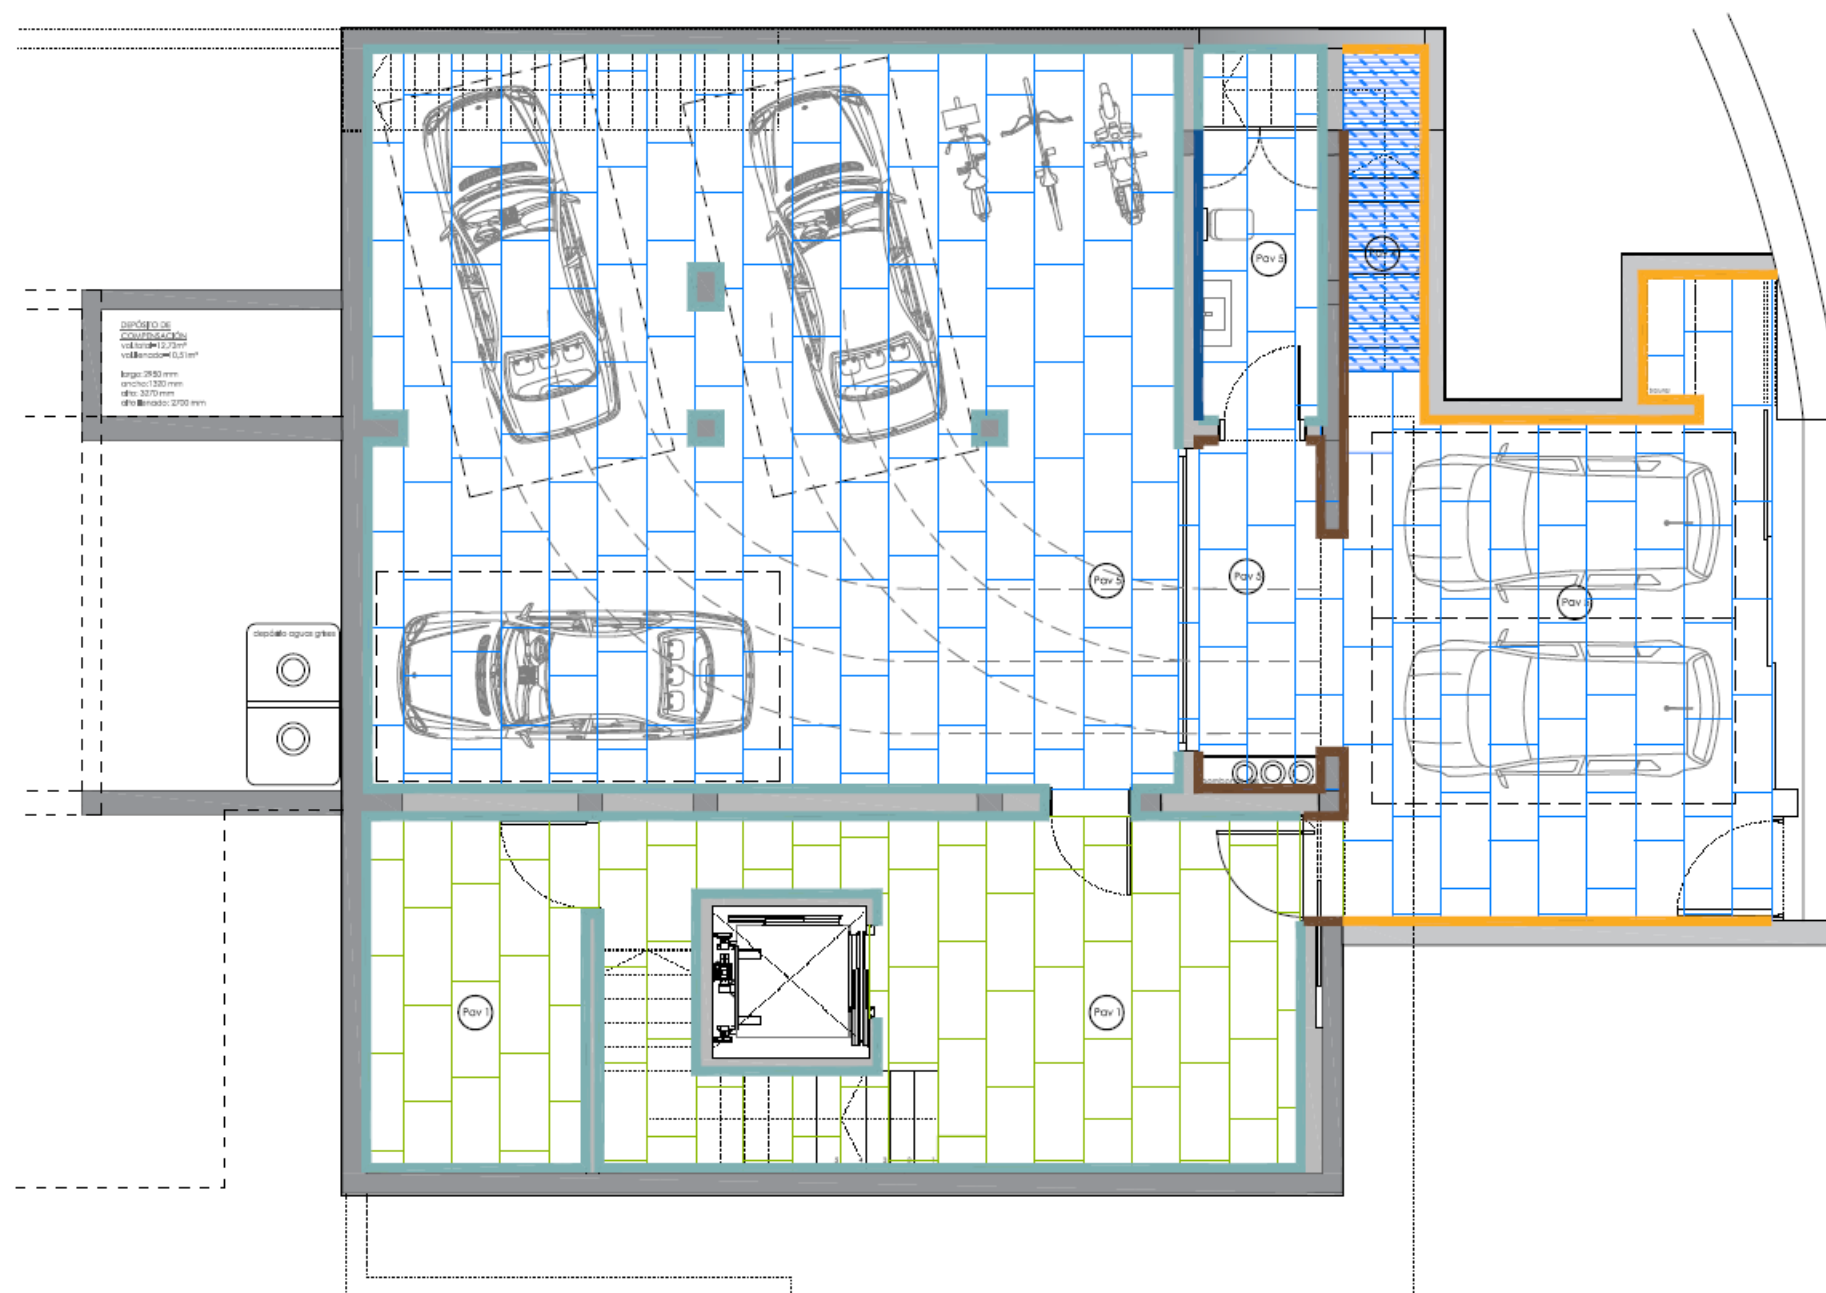

PLANTA SÓTANO

RODAPIE Y TAPETA ENRASADOS

PARAMENTOS VERITCALES

EXTERIOR

REVESTIMIENTO ALEROS PORCELÁNICO
MODELO PULSAR BLANCO 120x60cm
DE SALONI

ALICATADO CERÁMICO
MODELO OXIDE CORTEN NATURAL
FORMATO 50X100 DE INALCO
DESPIECE HORIZONTAL

INTERIOR

ALICATADO CERÁMICO
MODELO OXIDE CORTEN NATURAL
FORMATO 50X100 DE INALCO
DESPIECE HORIZONTAL

ALICATADO CERÁMICO BAÑOS
MODELO PETRALAYA MARFIL DE SALONI
120x60cm

REVESTIMIENTO PIEDRA JURASICA PULIDA
DE NERINEA

TRASDOSADO DE YESO PINTADO
EN COLOR NCS 5 1000N

PAVIMENTOS

PAVIMENTO PORCELÁNICO 60X120 cm
MODELO PETRALAYA COLOR MARFIL DE
SALONI

PAVIMENTO SCOTTENWOOD - GRECO


PELDAÑEADO ESCALERA PELDAÑOS VOLADOS •
PIEDRA CENIA BEIGE ABUJARDADA
COLOCADO A INGLETE

PELDAÑEADO ESCALERAS EXTERIORES
PORCELÁNICO MODELO PETRALAYA MARFIL
ANTIDESLIANTE DE SALONI
COLOCADO A INGLETE


PAVIMENTO PORCELÁNICO ANTIDESLIANTE
60X120 cm MODELO PETRALAYA COLOR
MARFIL DE SALONI

JUNTA LOCA
PAVIMENTO PORCELÁNICO ANTIDESLIANTE
60X120 cm MODELO PETRALAYA COLOR
MARFIL DE SALONI

DUCHA ENRASADA PAVIMENTO ANTIDESLIANTE
PETRALAYA MARFIL DE SALONI

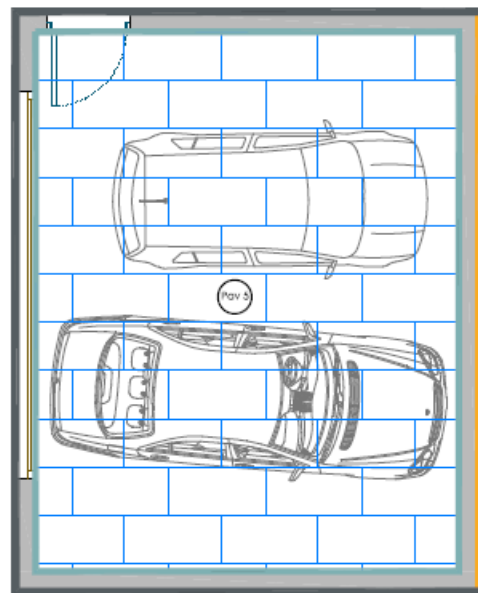

PLANTA BAJA

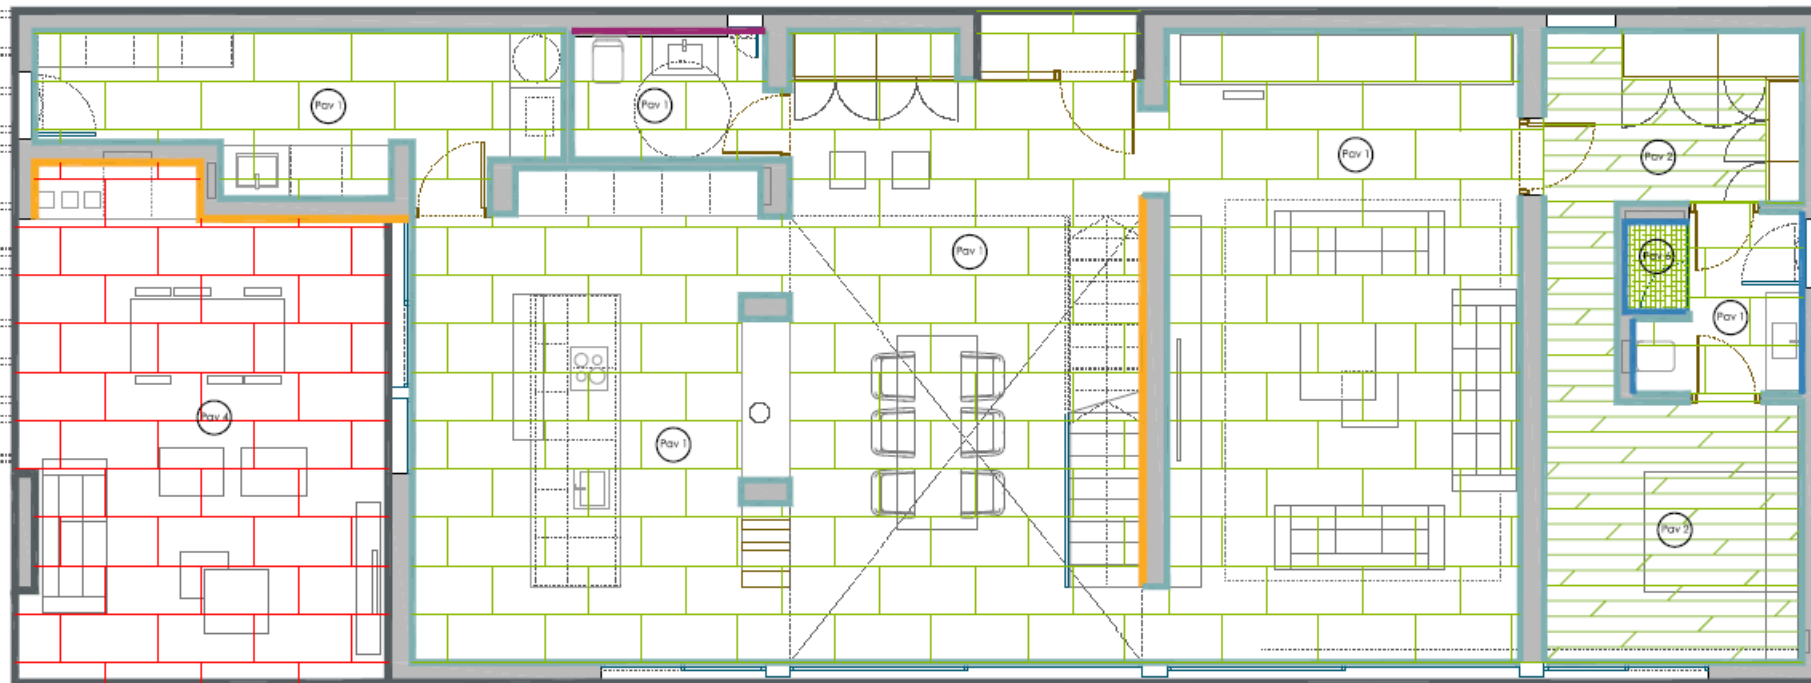

PARAMENTOS VERITCALES


EXTERIOR



INTERIOR



PAVIMENTOS

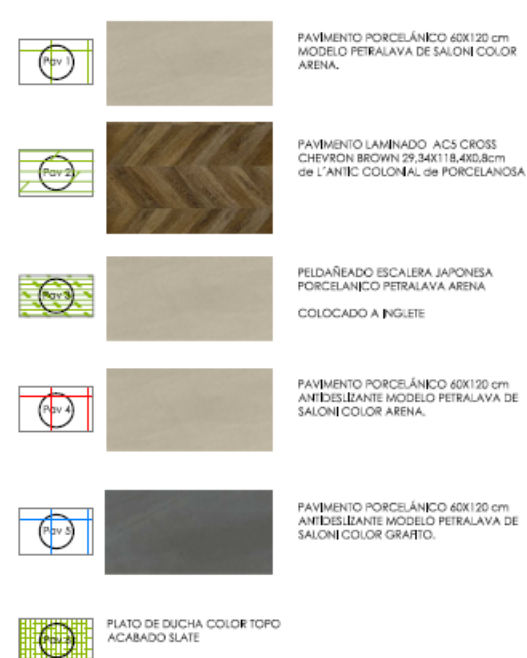

RODAPIE ENRASADO

DETALLE

RODAPIE ENRASADO

ALZADO

