




MURO 1

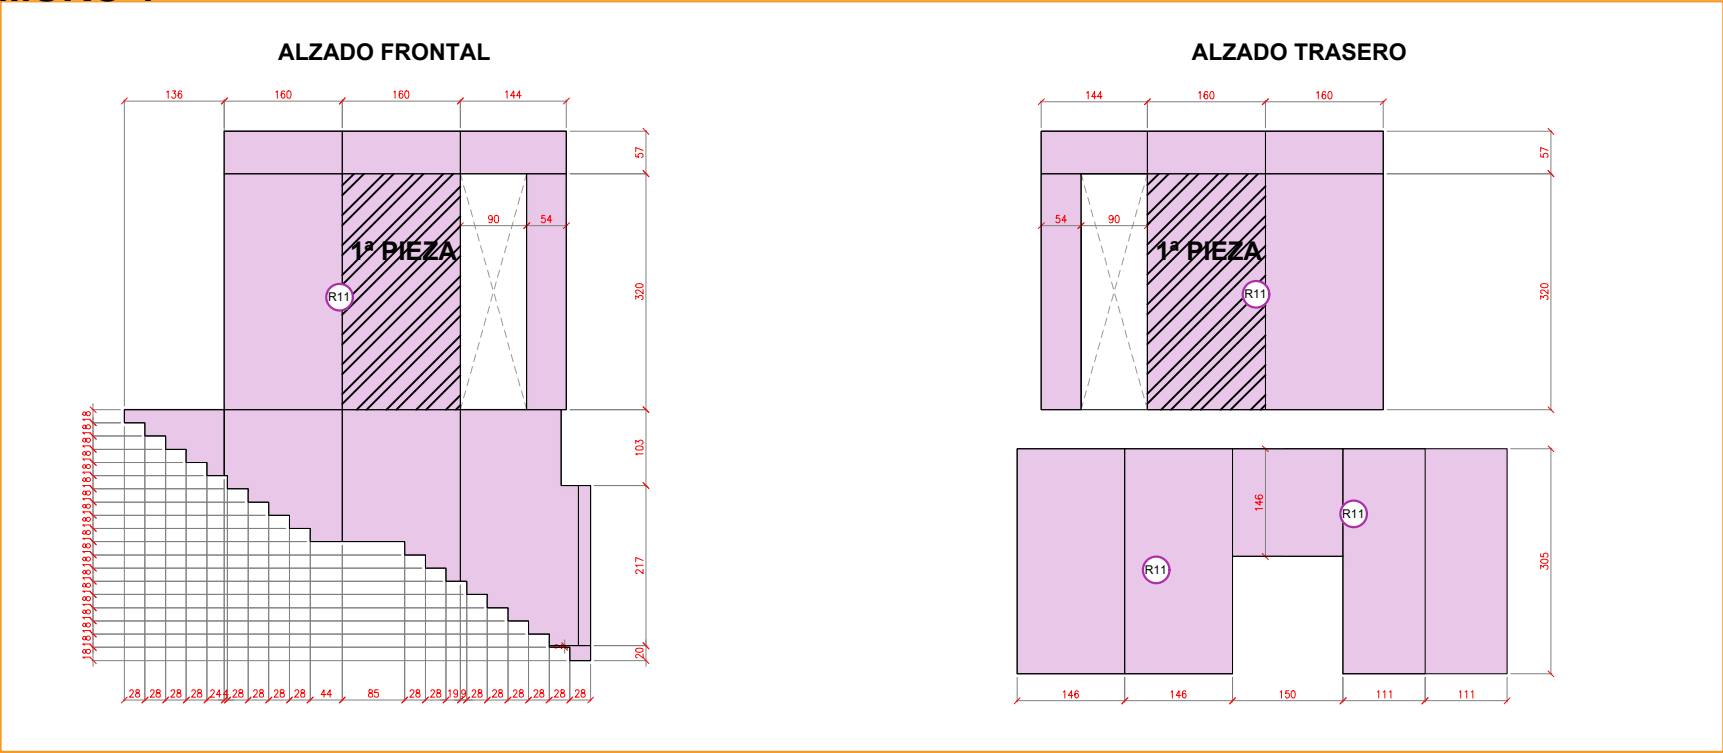



MURO 2

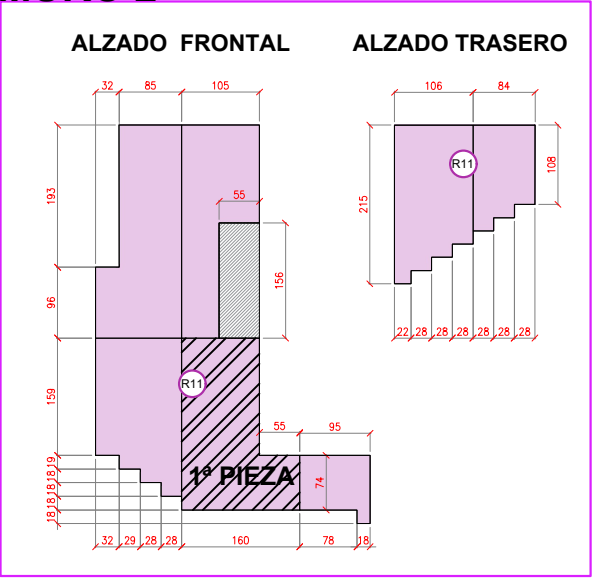


MURO 4

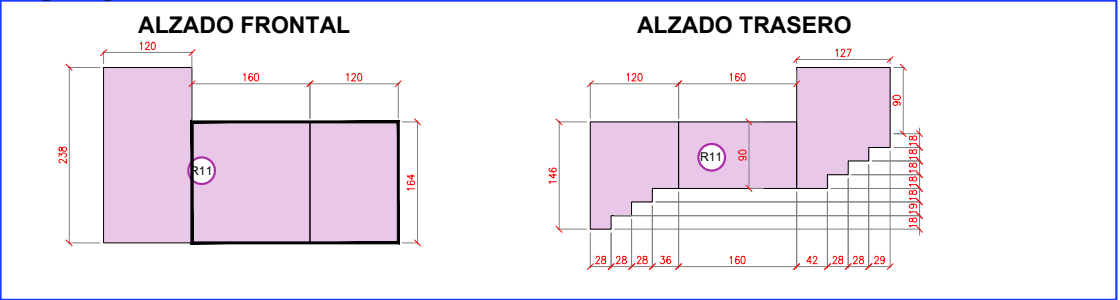


ACABADOS	
R11	TECHLAM MONTBLANC MATE 320X160
NOTA 1: TODAS LAS ESQUINAS INGLETADAS	
NOTA 2: VETAS VERTICAL	
NOTA 3: EN LOS CANTOS COCINCIDEN LAS JUNTAS CON DESPIECE MUROS	

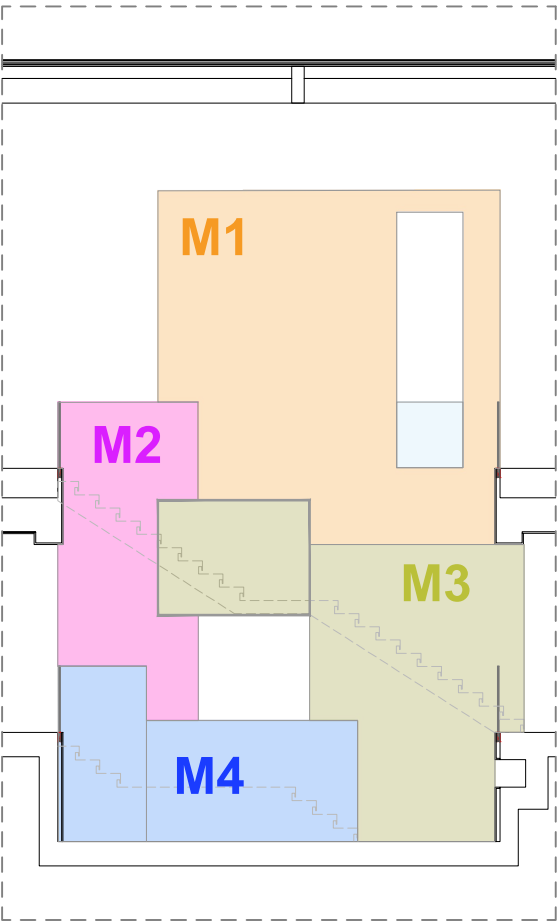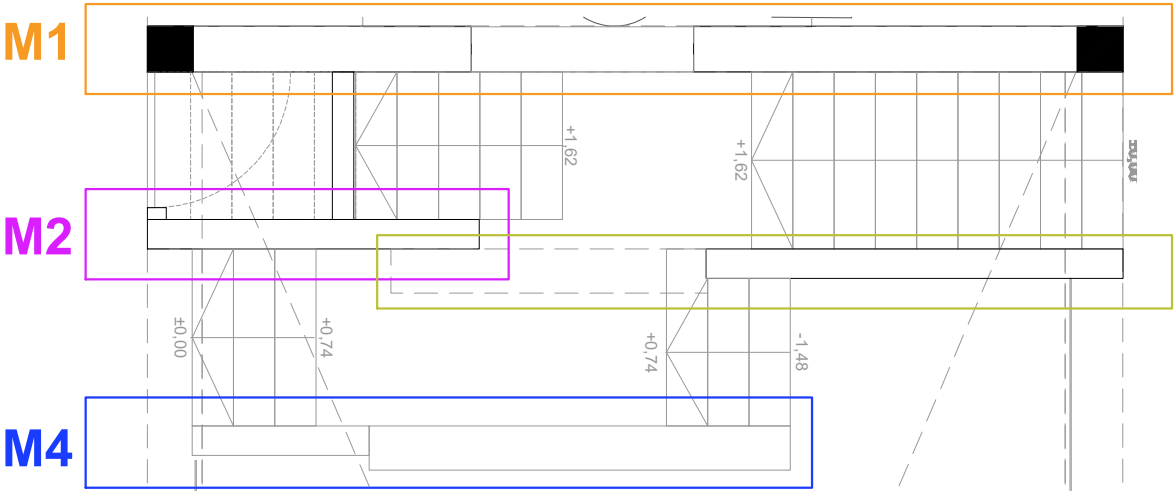


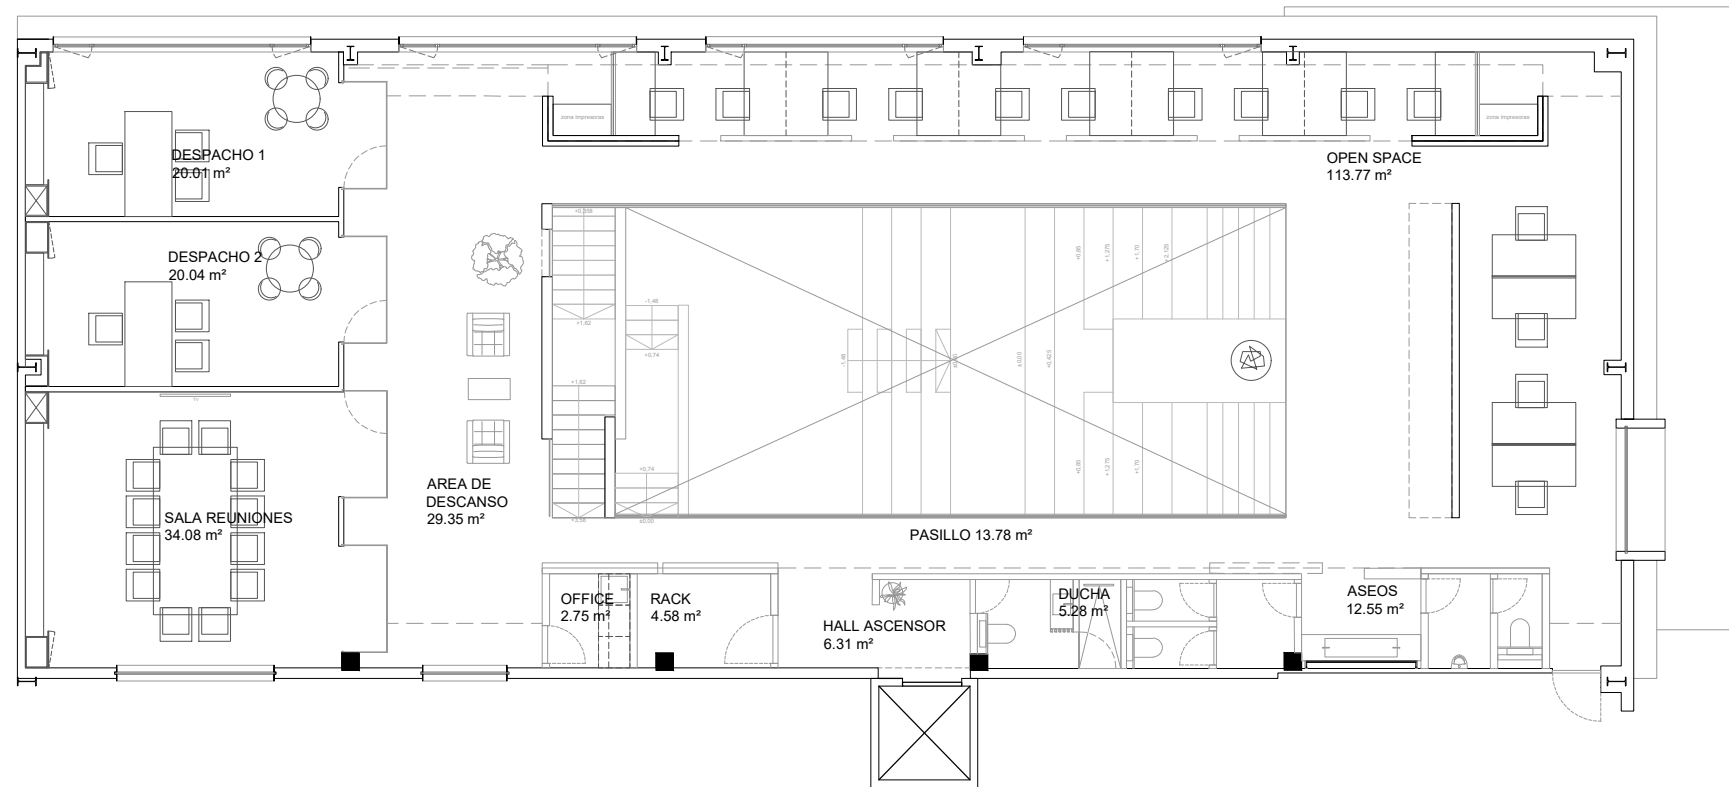


ESTADO REFORMADO PLANTA ALTA

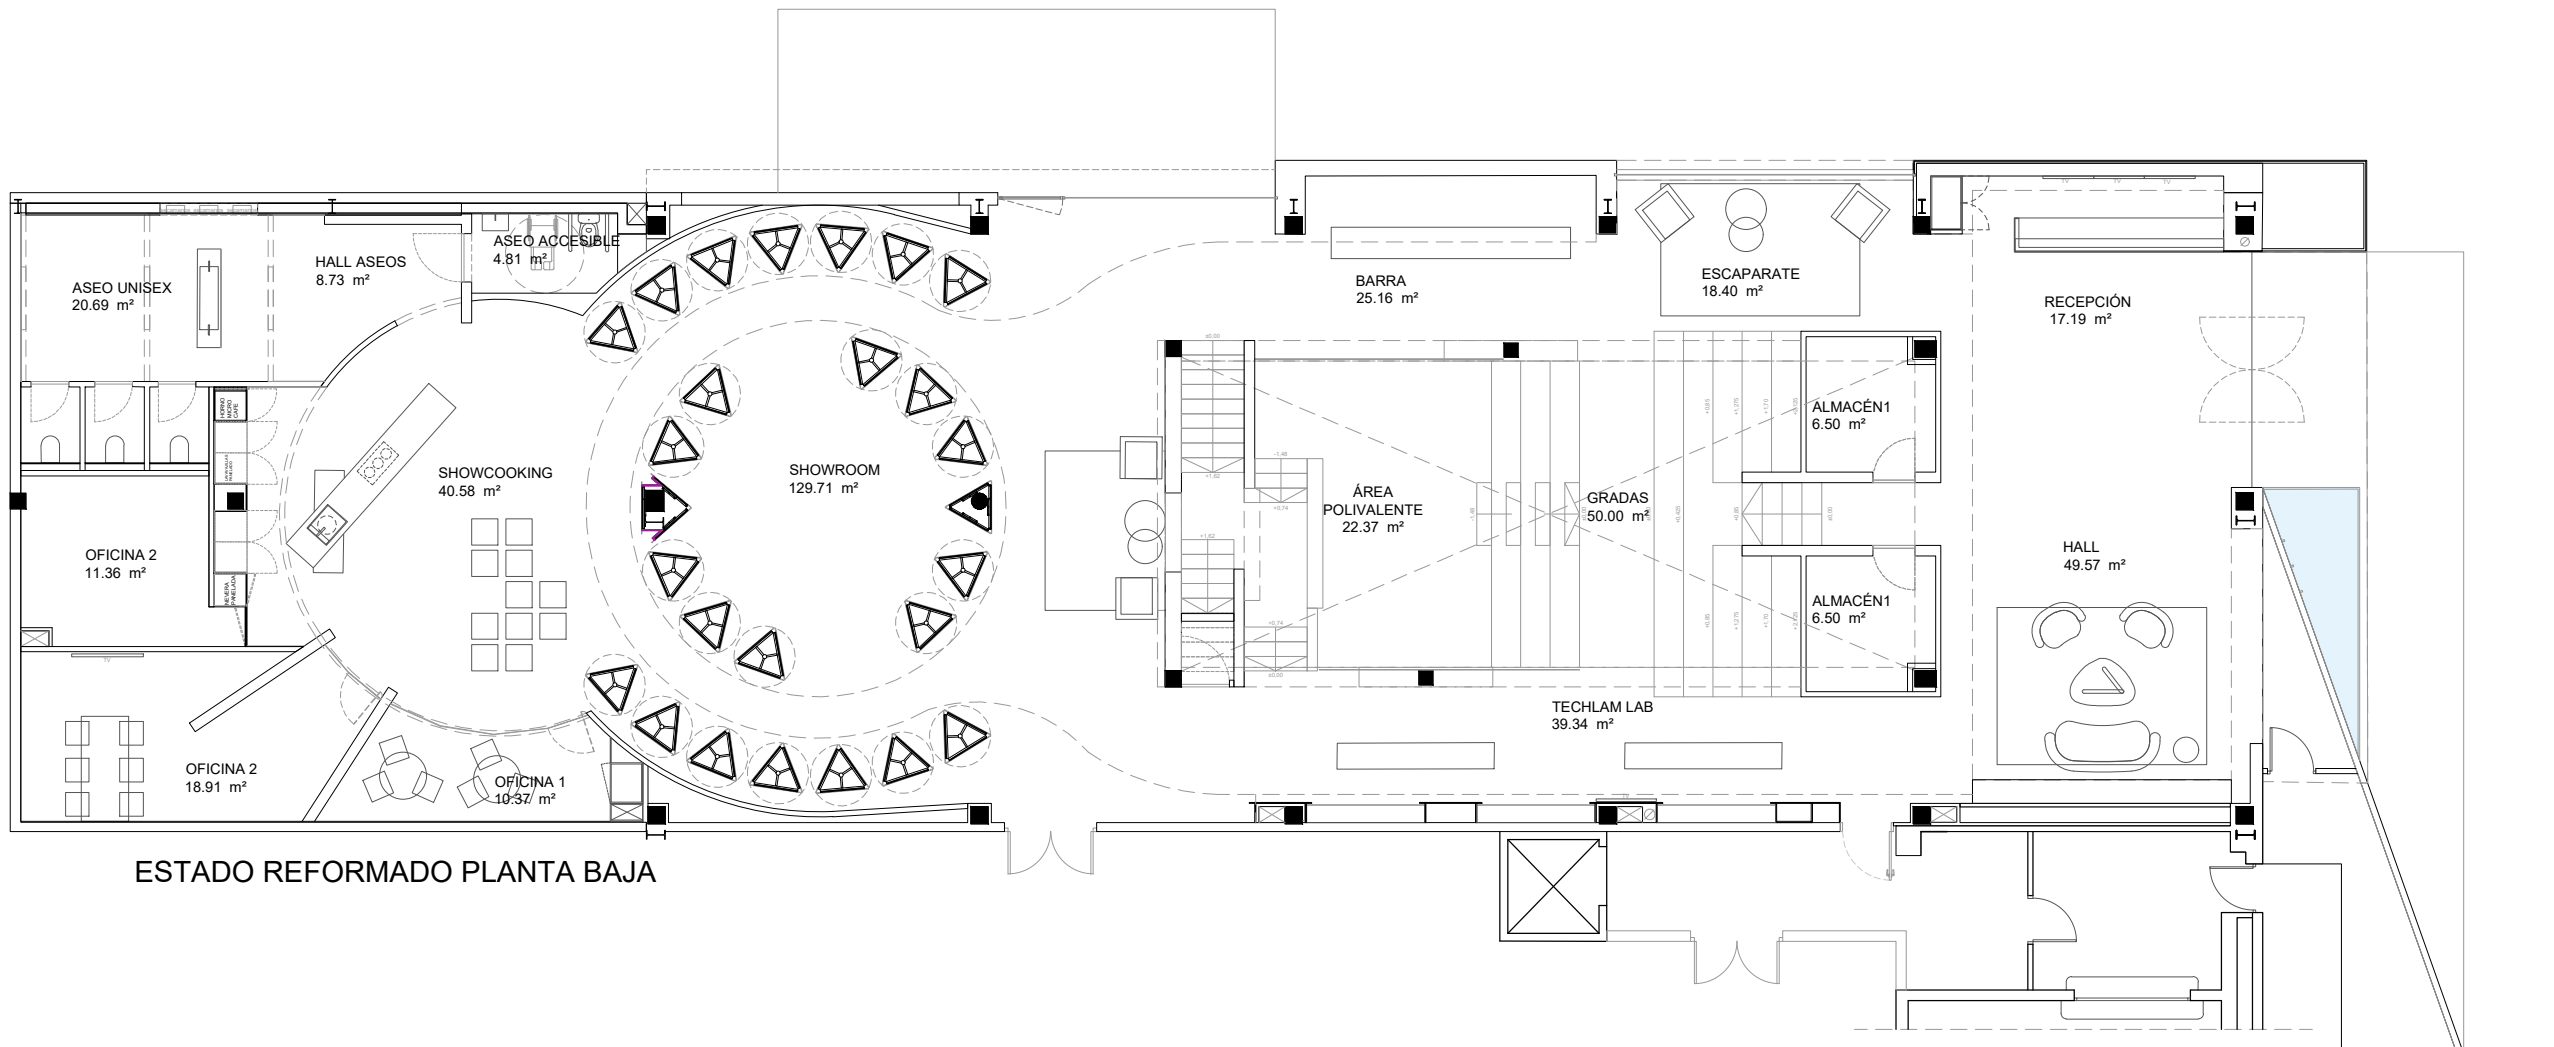


ESTADO REFORMADO PLANTA BAJA

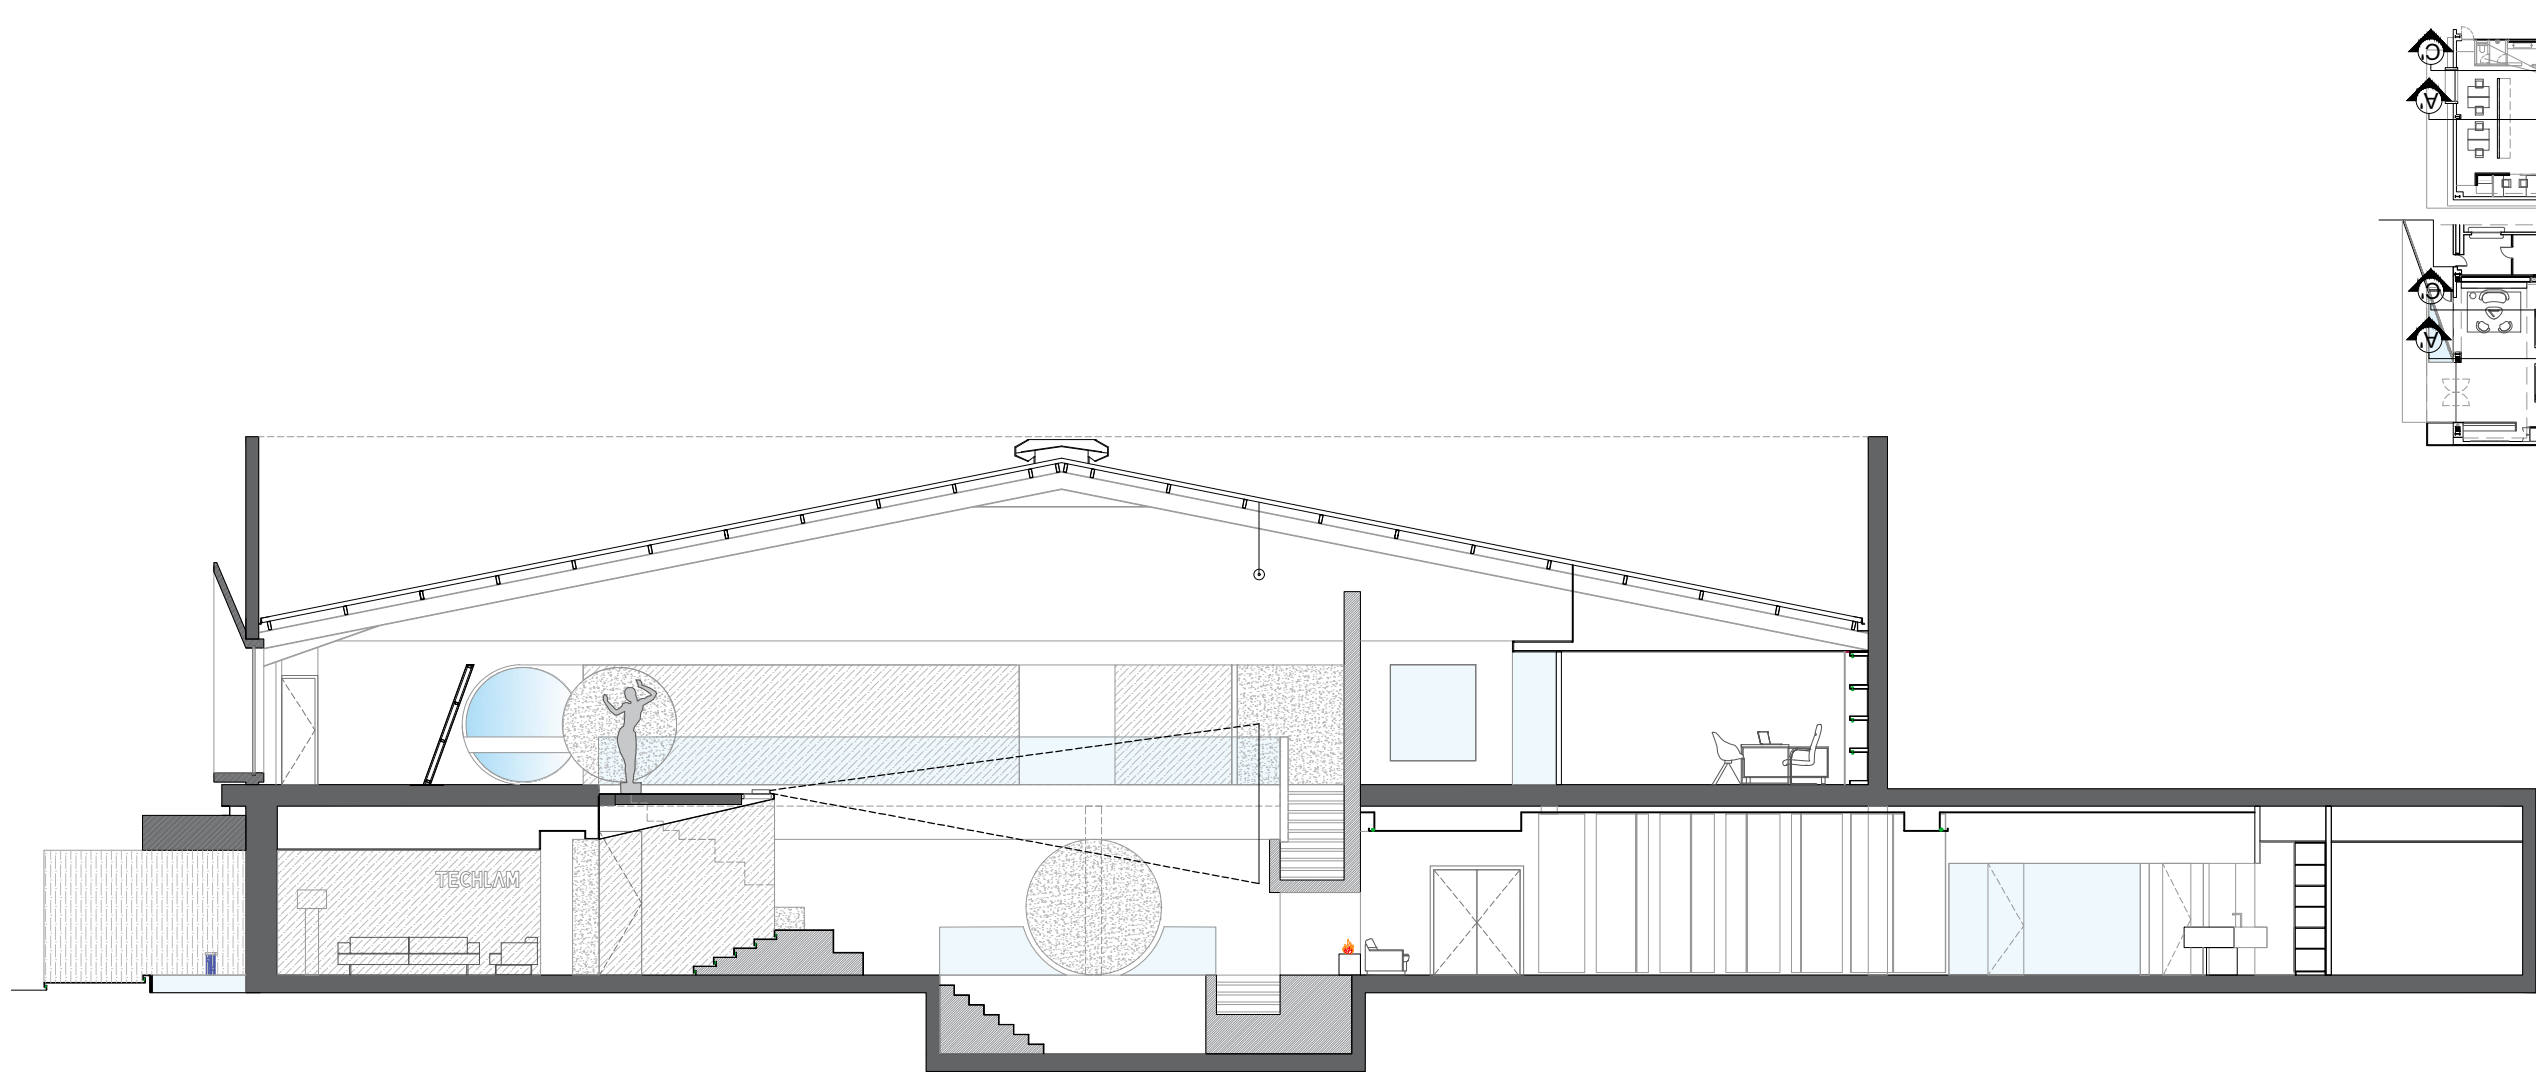


SECCIÓN AA'

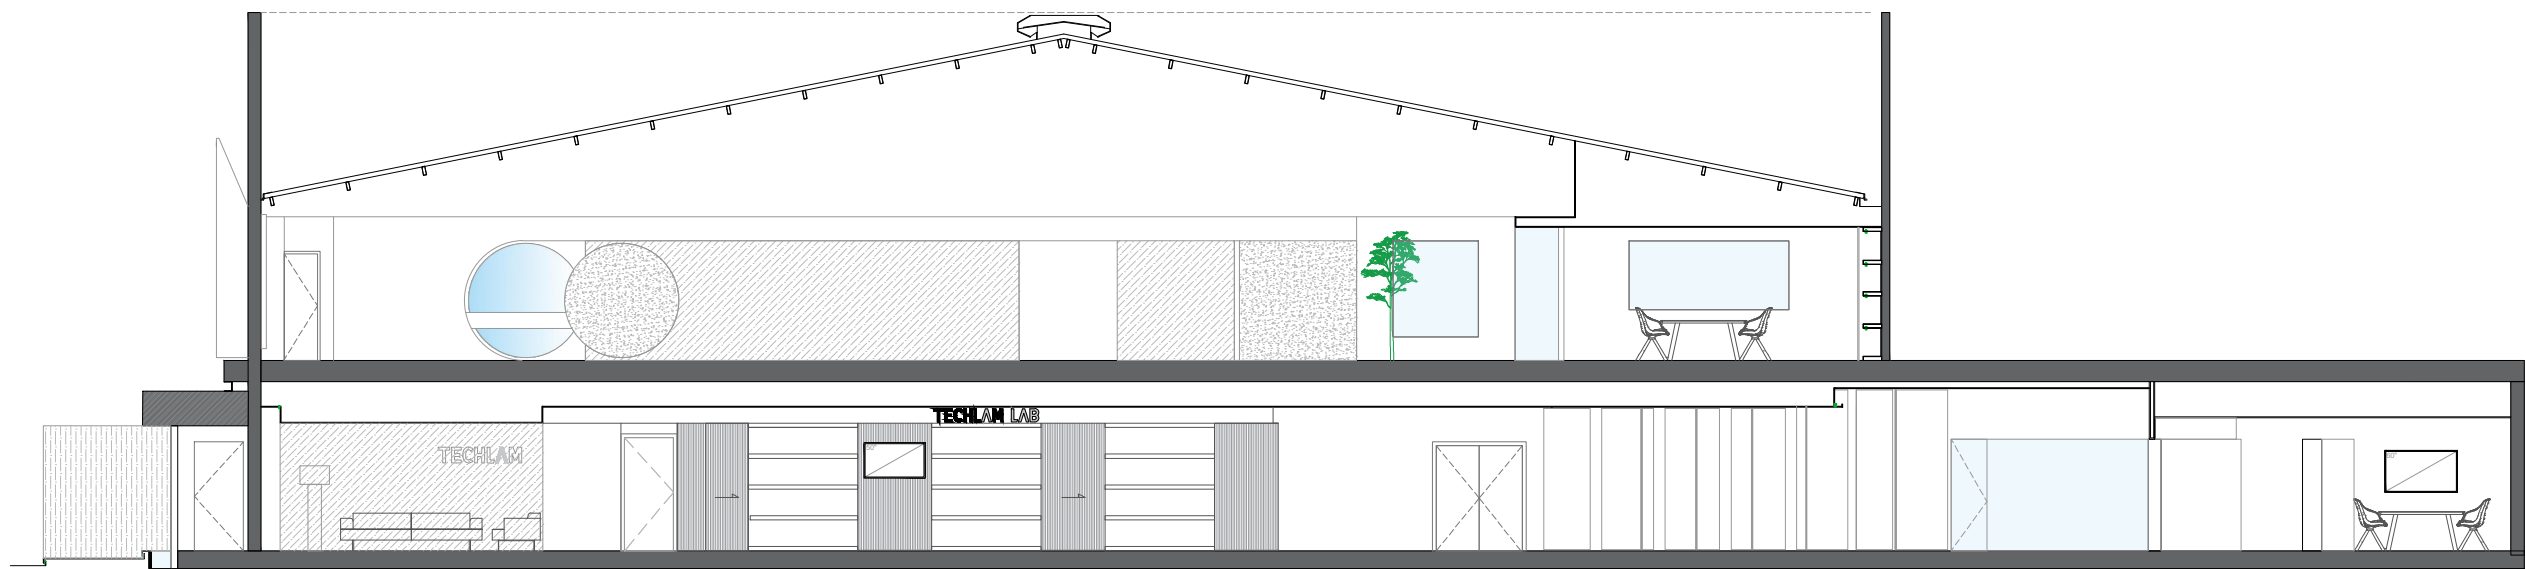


SECCIÓN CC'

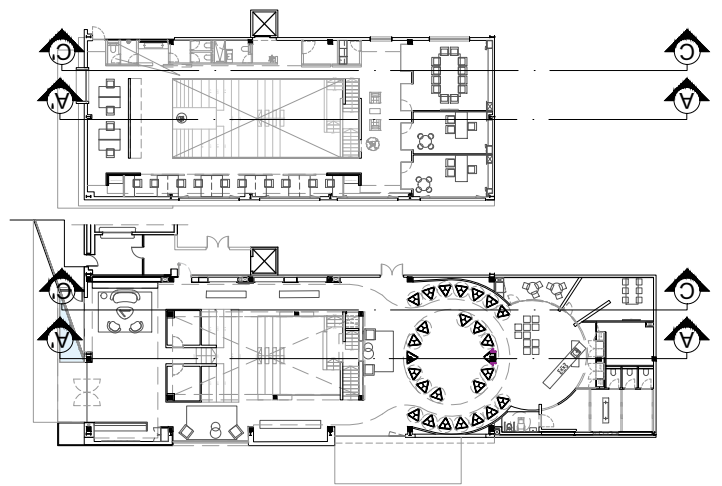


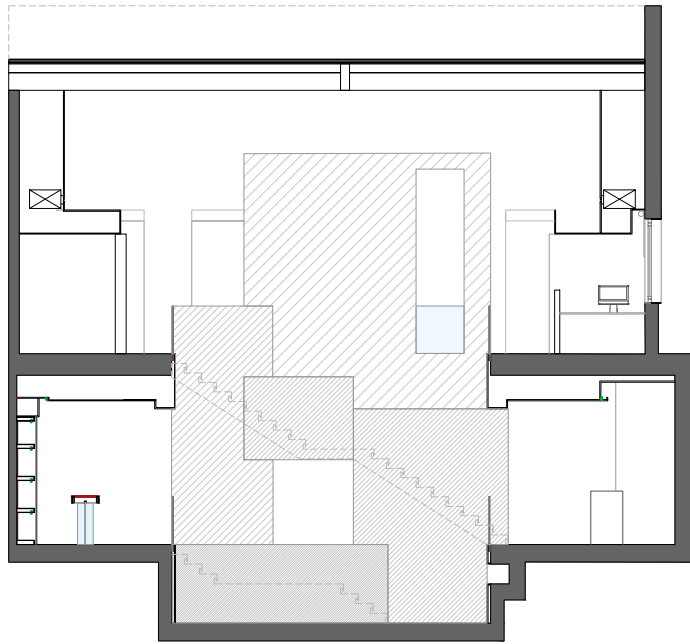


SECCIÓN EE'

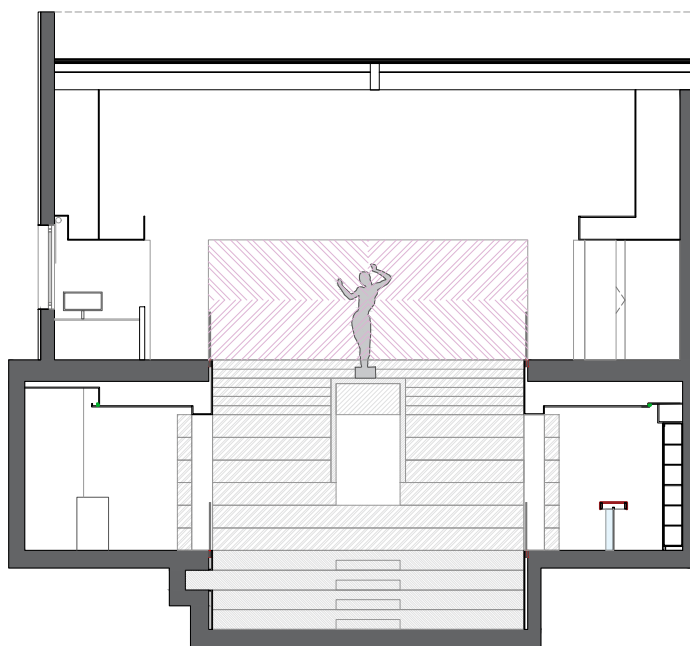

SECCIÓN GG'

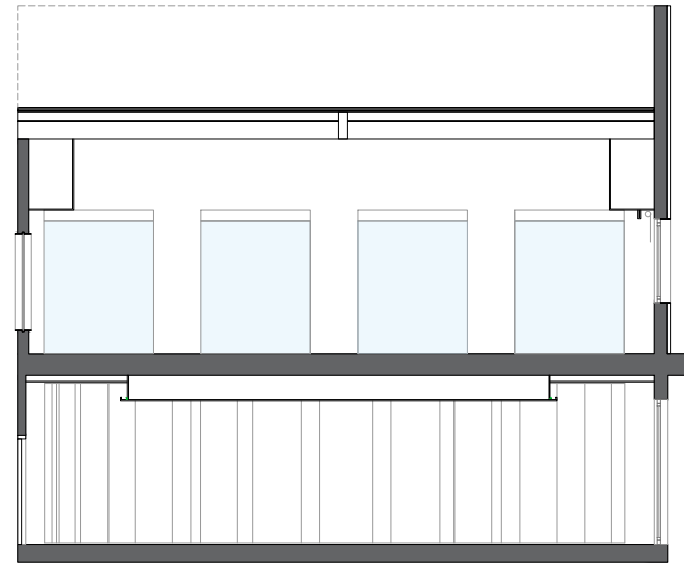

SECCIÓN FF'

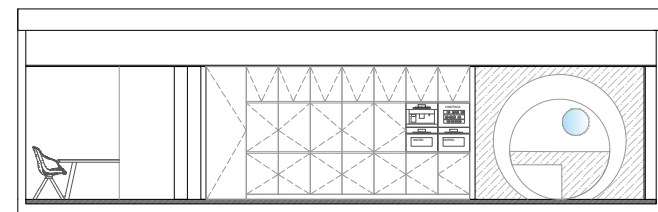

SECCIÓN HH'

